



DIRECCIÓN DE INFRAESTRUCTURA FÍSICA

Portoviejo, 23 de octubre del 2019
Oficio No. 149-DIF-UTM

Ingeniera

Andrea Alcívar Cedeño Msc. Telec.

**DIRECTORA DEL CENTRO DE EVALUACION Y ASEGURAMIENTO DE LA CALIDAD DE LA
UNIVERSIDAD TÉCNICA DE MANABÍ.**

Ciudad. -


De mi consideración

Como usted tiene conocimiento la Universidad Técnica de Manabí se está preparando para hacer frente a la Evaluación Institucional realizada por el CACES, por este motivo le hago entrega de la documentación del Croquis y Codificación de la Infraestructura Institucional y distribución de edificaciones (aulas, baños, estaciones de trabajo individuales de uso exclusivo para los Profesores a Tiempo Completo y espacios de trabajo colectivo para los Profesores a Medio Tiempo y Tiempo Parcial de la Universidad Técnica de Manabí) según lo indica la Evaluación Externa de EP-2019, donde el equivalente del estándar 16 en Infraestructura y Equipamiento Informático para los Procesos Académicos y Administrativos de la Evaluación y Acreditación 2019.

Sin ser otro el particular, me suscribo de Usted.

Atentamente,
PATRIA, TÉCNICA Y CULTURA


Arq. Byron Hidalgo Palacios
DIRECTOR (e) DIF-UTM

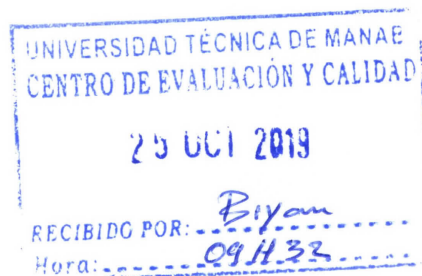

Adjunto Planos y Codificación de la Universidad Técnica de Manabí.



cc. archivo

MAMG

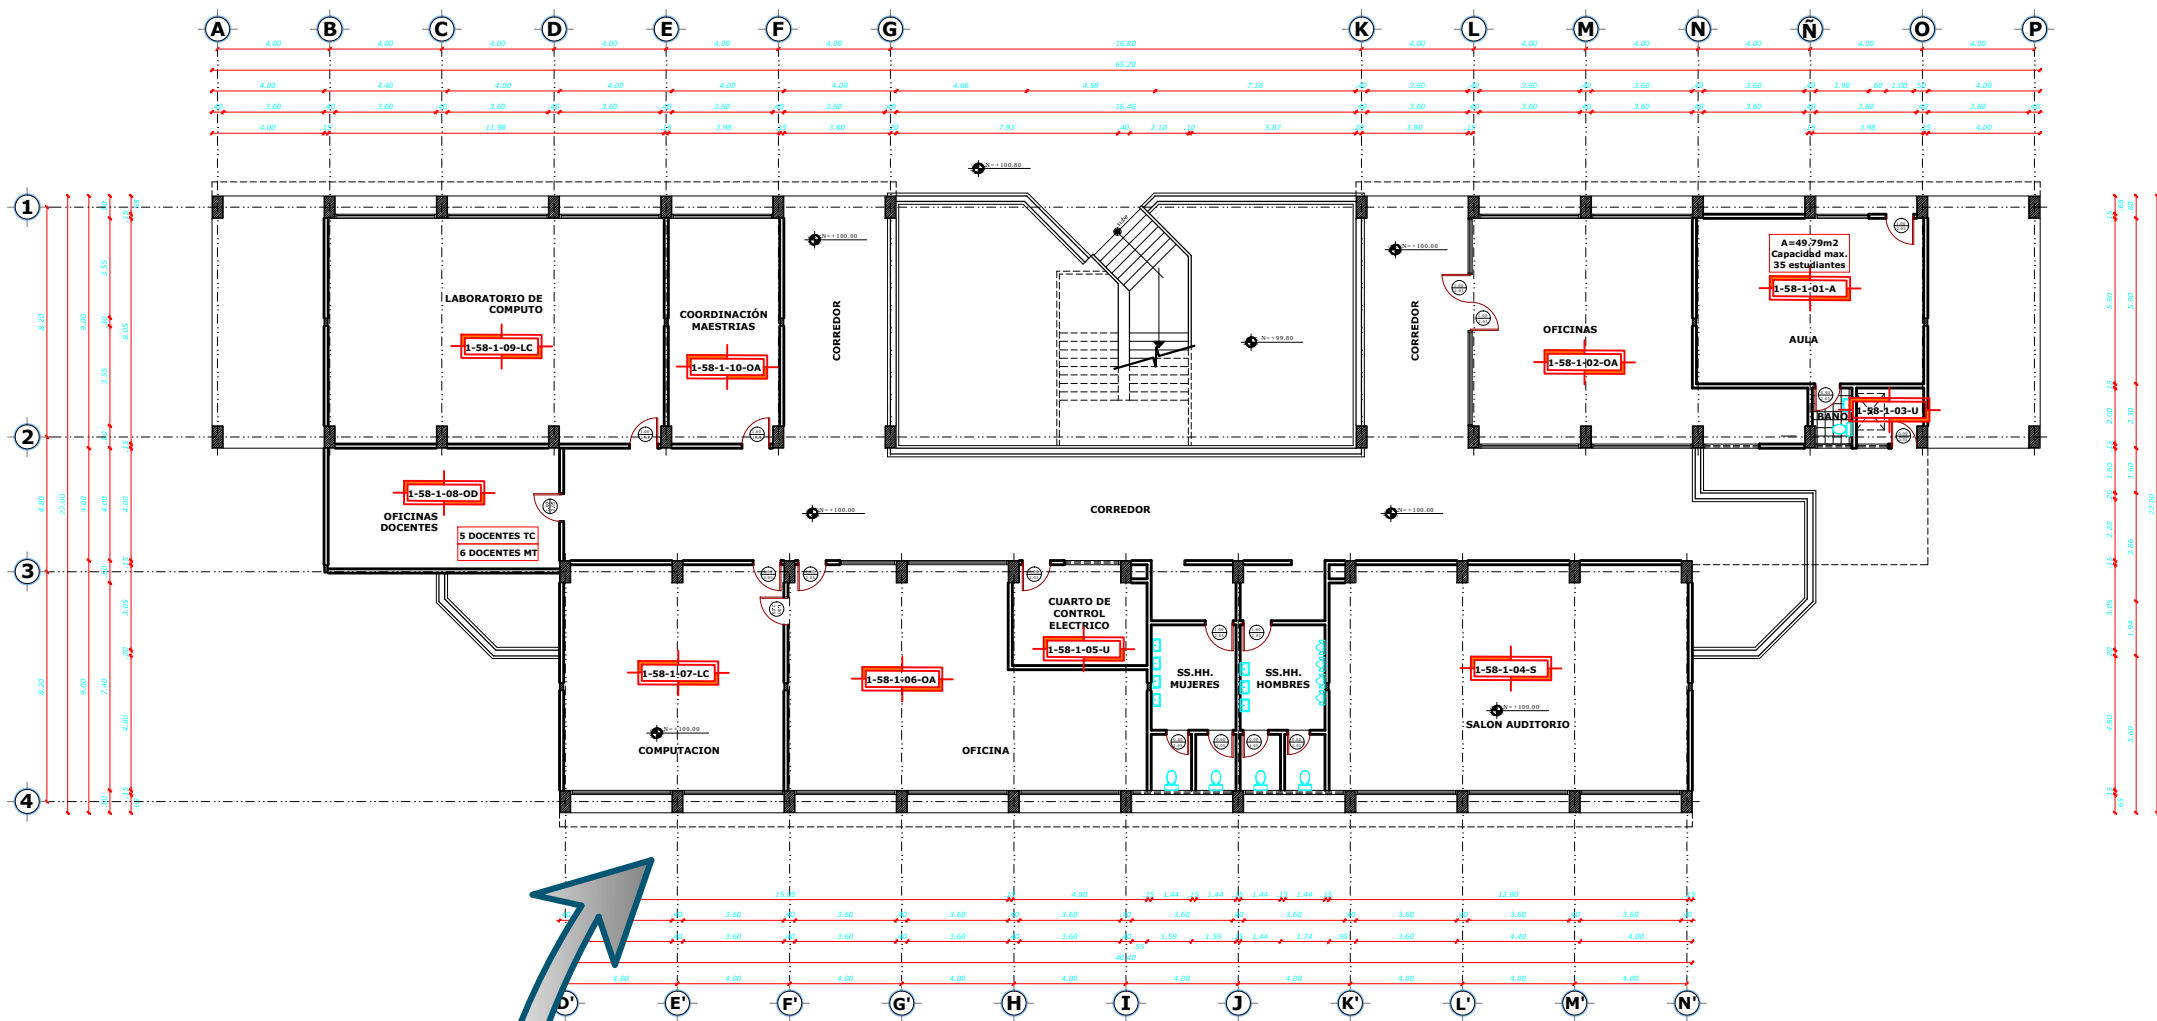


SIMBOLOGÍA	
A	= AULAS
B	= BIBLIOTECA
C	= CANCHA
HCU	= HONORABLE CONSEJO UNIVERSITARIO
M	= MUSEO
L	= LABORATORIOS
LC	= LABORATORIO COMPUTO
OA	= OFICINAS ADMINISTRATIVAS
S	= SALÓN AUDITORIO
SR	= SALA DE REUNIONES
T	= TALLERES
OD	= OFICINAS DOCENTES
TC	= OFICINAS DOCENTES TIEMPO COMPLETO
TP	= OFICINAS DOCENTES A TIEMPO PARCIAL Y MEDIO TIEMPO
BC	= COMEDOR
U	= BODEGA/UTILERIA
1	= PLANTA BAJA
2	= 1ER PLANTA ALTA
3	= 2DO PISO ALTO
4	= 3ER PISO ALTO
1	= MATRIZ
2	= LODANA
3	= CHONE
4	= BAHIA

PLANTA BAJA - BLOQUE 1
 ESC: 1/125
 AREA=1164.52m²

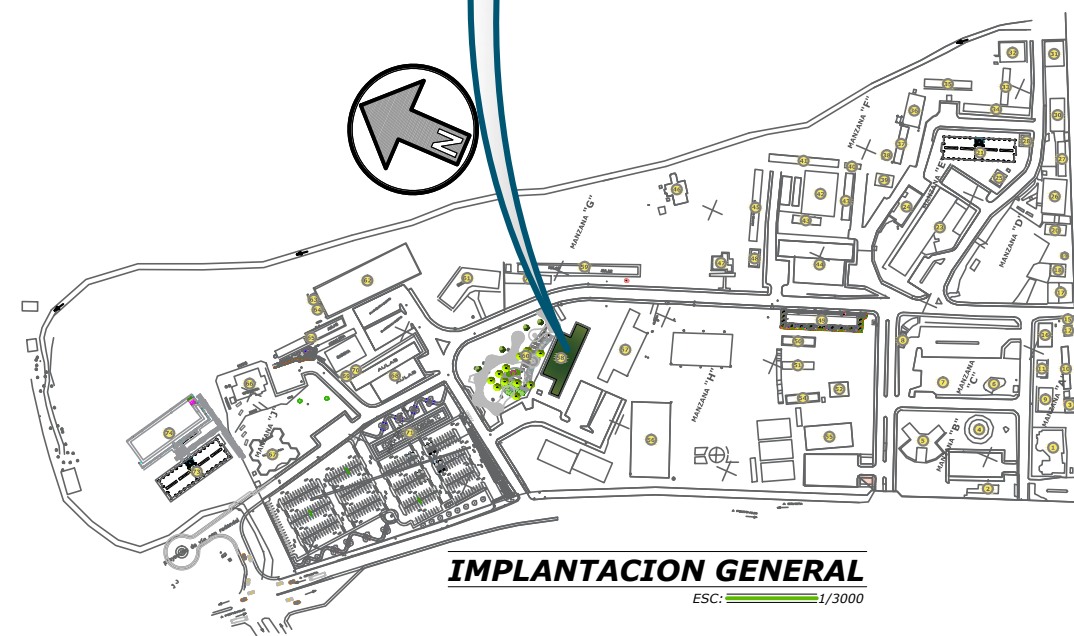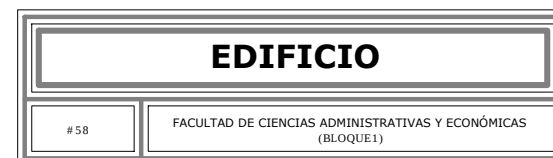

UBICACIÓN	# EDIFICACIÓN	# PISO	# AMBIENTE FINAL	TIPO DE AMBIENTE	TIEMPO DEDICACIÓN DOCENTE	CUBICULO	CODIGO DE AMBIENTE FINAL	CODIGO DEL CUBICULO FINAL
1	58	1	01	A			1-58-1-01-A	
1	58	1	02	OA			1-58-1-02-OA	
1	58	1	03	U			1-58-1-03-U	
1	58	1	04	S			1-58-1-04-S	
1	58	1	05	U			1-58-1-05-U	
1	58	1	06	OA			1-58-1-06-OA	
1	58	1	07	LC			1-58-1-07-LC	
1	58	1	08	OD	TC	01	1-58-1-08-OD	1-58-1-08-OD-TC-01
1	58	1	08	OD	TC	02	1-58-1-08-OD	1-58-1-08-OD-TC-02
1	58	1	08	OD	TC	03	1-58-1-08-OD	1-58-1-08-OD-TC-03
1	58	1	08	OD	TC	04	1-58-1-08-OD	1-58-1-08-OD-TC-04
1	58	1	08	OD	TC	05	1-58-1-08-OD	1-58-1-08-OD-TC-05
1	58	1	08	OD	MT	01	1-58-1-08-OD	1-58-1-08-OD-MT-01
1	58	1	08	OD	MT	01	1-58-1-08-OD	1-58-1-08-OD-MT-01
1	58	1	08	OD	MT	02	1-58-1-08-OD	1-58-1-08-OD-MT-02
1	58	1	08	OD	MT	02	1-58-1-08-OD	1-58-1-08-OD-MT-02
1	58	1	08	OD	MT	03	1-58-1-08-OD	1-58-1-08-OD-MT-03
1	58	1	08	OD	MT	03	1-58-1-08-OD	1-58-1-08-OD-MT-03
1	58	1	09	LC			1-58-1-09-LC	
1	58	1	10	OA			1-58-1-10-OA	



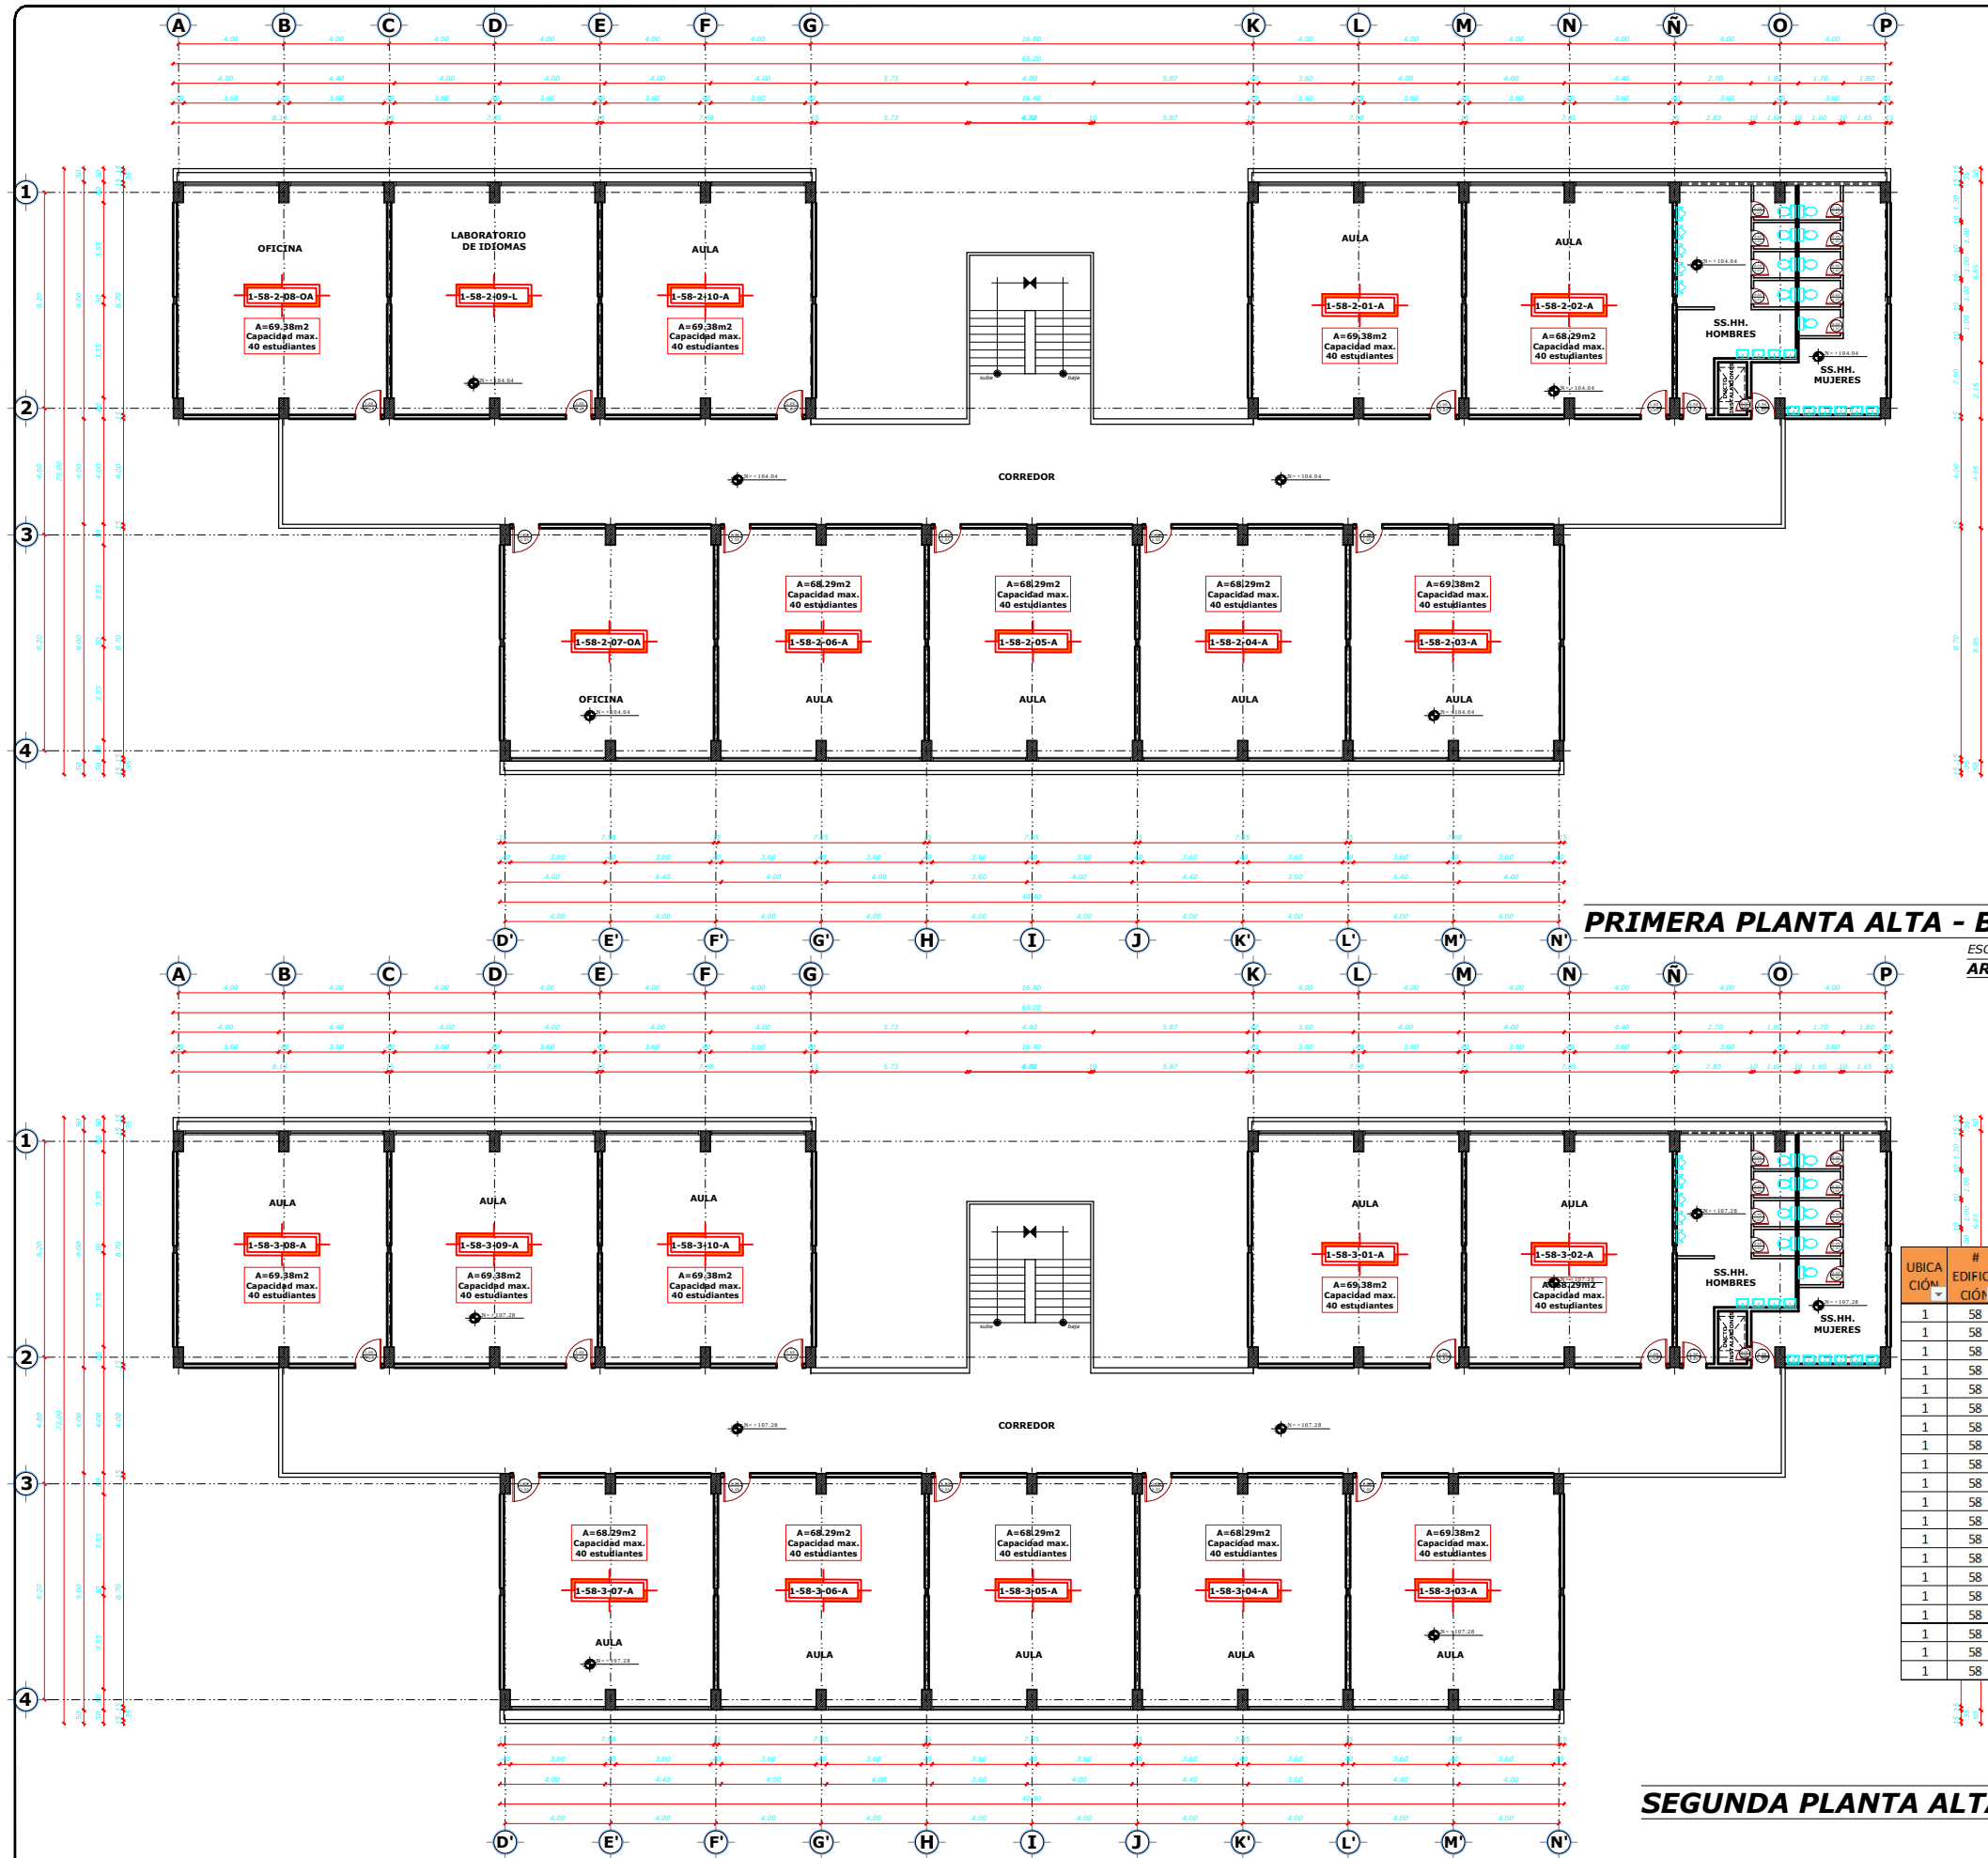

SIMBOLOGÍA
A = AULAS
B = BIBLIOTECA
C = CANCHA
HCU= HONORABLE CONSEJO UNIVERSITARIO
M= MUSEO
L = LABORATORIOS
LC= LABORATORIO COMPUTO
OA= OFICINAS ADMINISTRATIVAS
S= SALÓN AUDITORIO
SR= SALA DE REUNIONES
T= TALLERES
OD= OFICINAS DOCENTES
TC= OFICINAS DOCENTES TIEMPO COMPLETO
TP= OFICINAS DOCENTES A TIEMPO PARCIAL Y MEDIO TIEMPO
BC=COMEDOR
U=BODEGA/UTILERIA

1= PLANTA BAJA
2= 1ER PLANTA ALTA
3= 2DO PISO ALTO
4= 3ER PISO ALTO


1= MATRIZ
2= LODANA
3= CHONE
4= BAHIA



PRIMERA PLANTA ALTA - BLOQUE 1
ESC: 1/125
AREA=1109.02m²

UBICA CIÓN	# EDIFICA CIÓN	# PISO	# AMBIENTE FINAL	TIPO DE AMBIENTE	TIEMPO DEDICACIO N DOCEN	CUBICULO	CODIGO DE AMBIENTE FINAL	CODIGO DEL CUBICULO FINAL
1	58	2	01	A			1-58-2-01-A	
1	58	2	02	A			1-58-2-02-A	
1	58	2	03	A			1-58-2-03-A	
1	58	2	04	A			1-58-2-04-A	
1	58	2	05	A			1-58-2-05-A	
1	58	2	06	A			1-58-2-06-A	
1	58	2	07	OA			1-58-2-07-OA	
1	58	2	08	OA			1-58-2-08-OA	
1	58	2	09	L			1-58-2-09-L	
1	58	2	10	A			1-58-2-10-A	
1	58	3	01	A			1-58-3-01-A	
1	58	3	02	A			1-58-3-02-A	
1	58	3	03	A			1-58-3-03-A	
1	58	3	04	A			1-58-3-04-A	
1	58	3	05	A			1-58-3-05-A	
1	58	3	06	A			1-58-3-06-A	
1	58	3	07	A			1-58-3-07-A	
1	58	3	08	A			1-58-3-08-A	
1	58	3	09	A			1-58-3-09-A	
1	58	3	10	A			1-58-3-10-A	

SEGUNDA PLANTA ALTA - BLOQUE 1
ESC: 1/125
AREA=1109.02m²

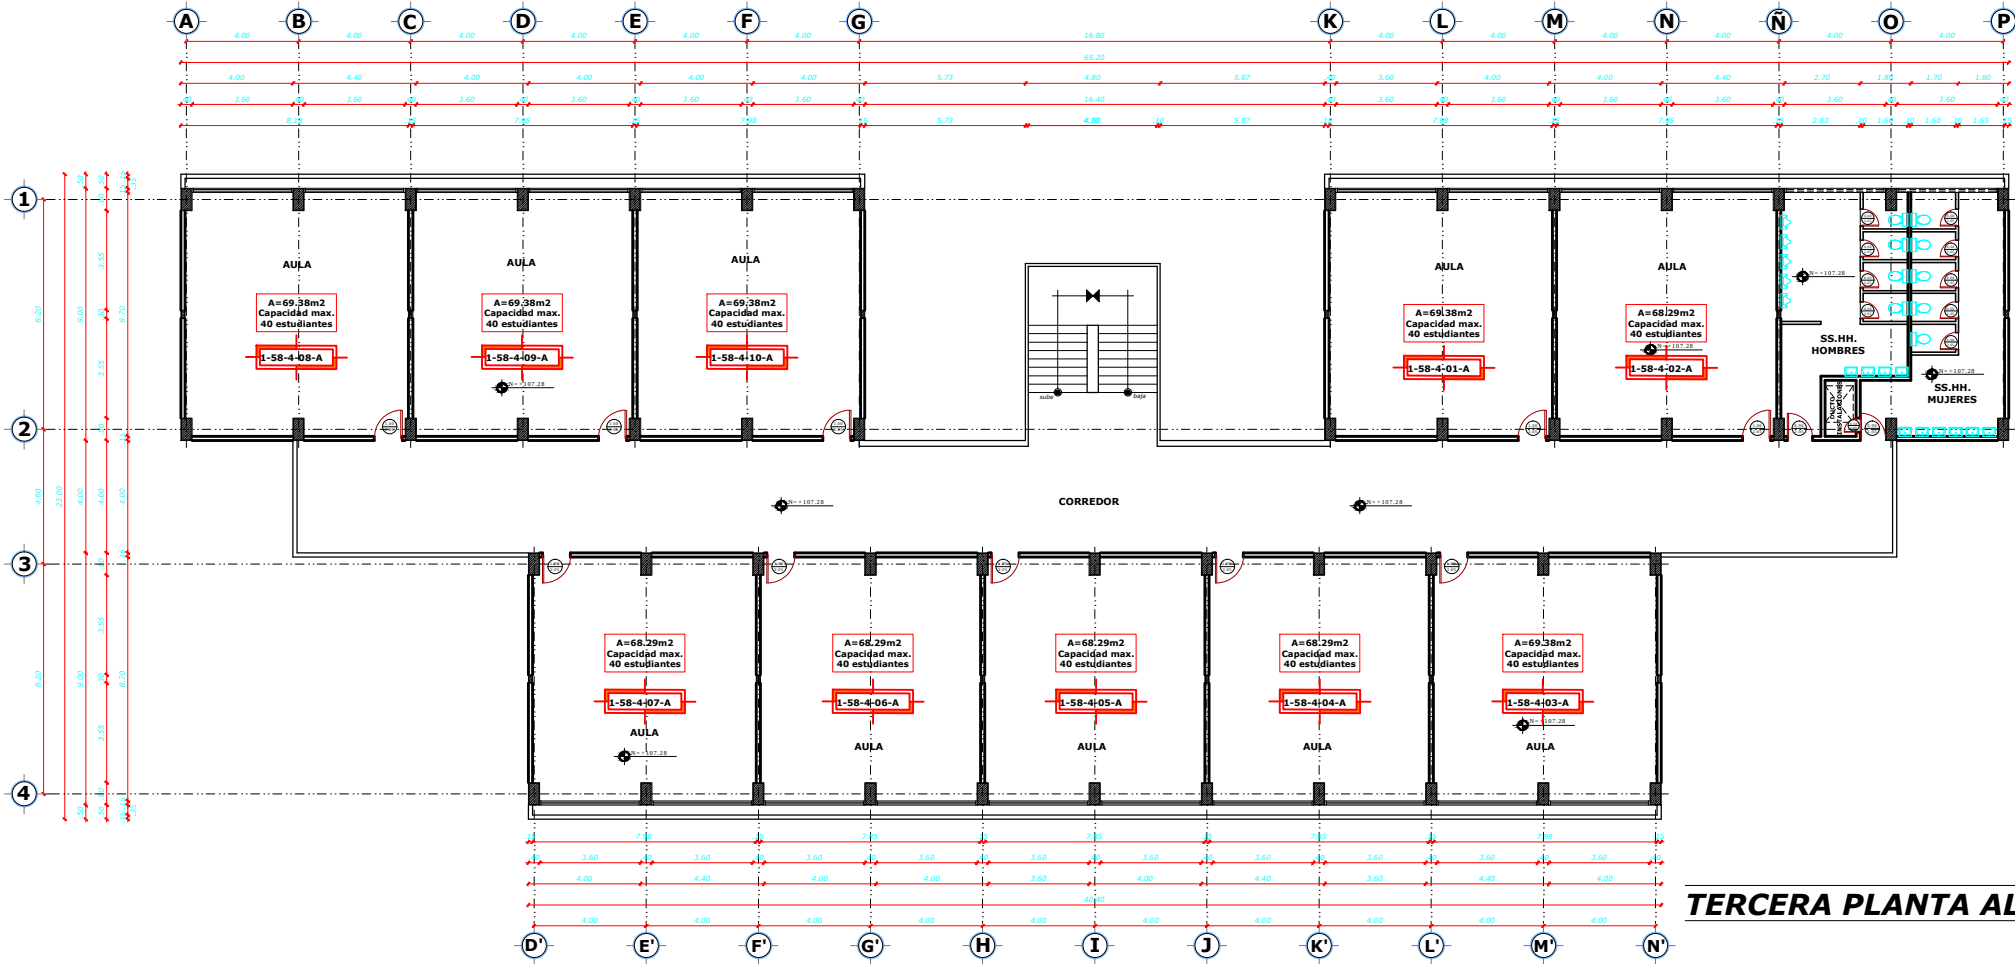

SIMBOLOGÍA

A = AULAS
B = BIBLIOTECA
C = CANCHA
HCU= HONORABLE CONSEJO UNIVERSITARIO
M= MUSEO
L = LABORATORIOS
LC= LABORATORIO COMPUTO
OA= OFICINAS ADMINISTRATIVAS
S= SALÓN AUDITORIO
SR= SALA DE REUNIONES
T= TALLERES
OD= OFICINAS DOCENTES
TC= OFICINAS DOCENTES TIEMPO COMPLETO
TP= OFICINAS DOCENTES A TIEMPO PARCIAL Y MEDIO TIEMPO
BC=COMEDOR
U=BODEGA/UTILERIA


1= PLANTA BAJA
2= 1ER PLANTA ALTA
3= 2DO PISO ALTO
4= 3ER PISO ALTO

1= MATRIZ
2= LODANA
3= CHONE
4= BAHIA

TERCERA PLANTA ALTA - BLOQUE 1

ESC: 1/125

AREA=1109.02m²

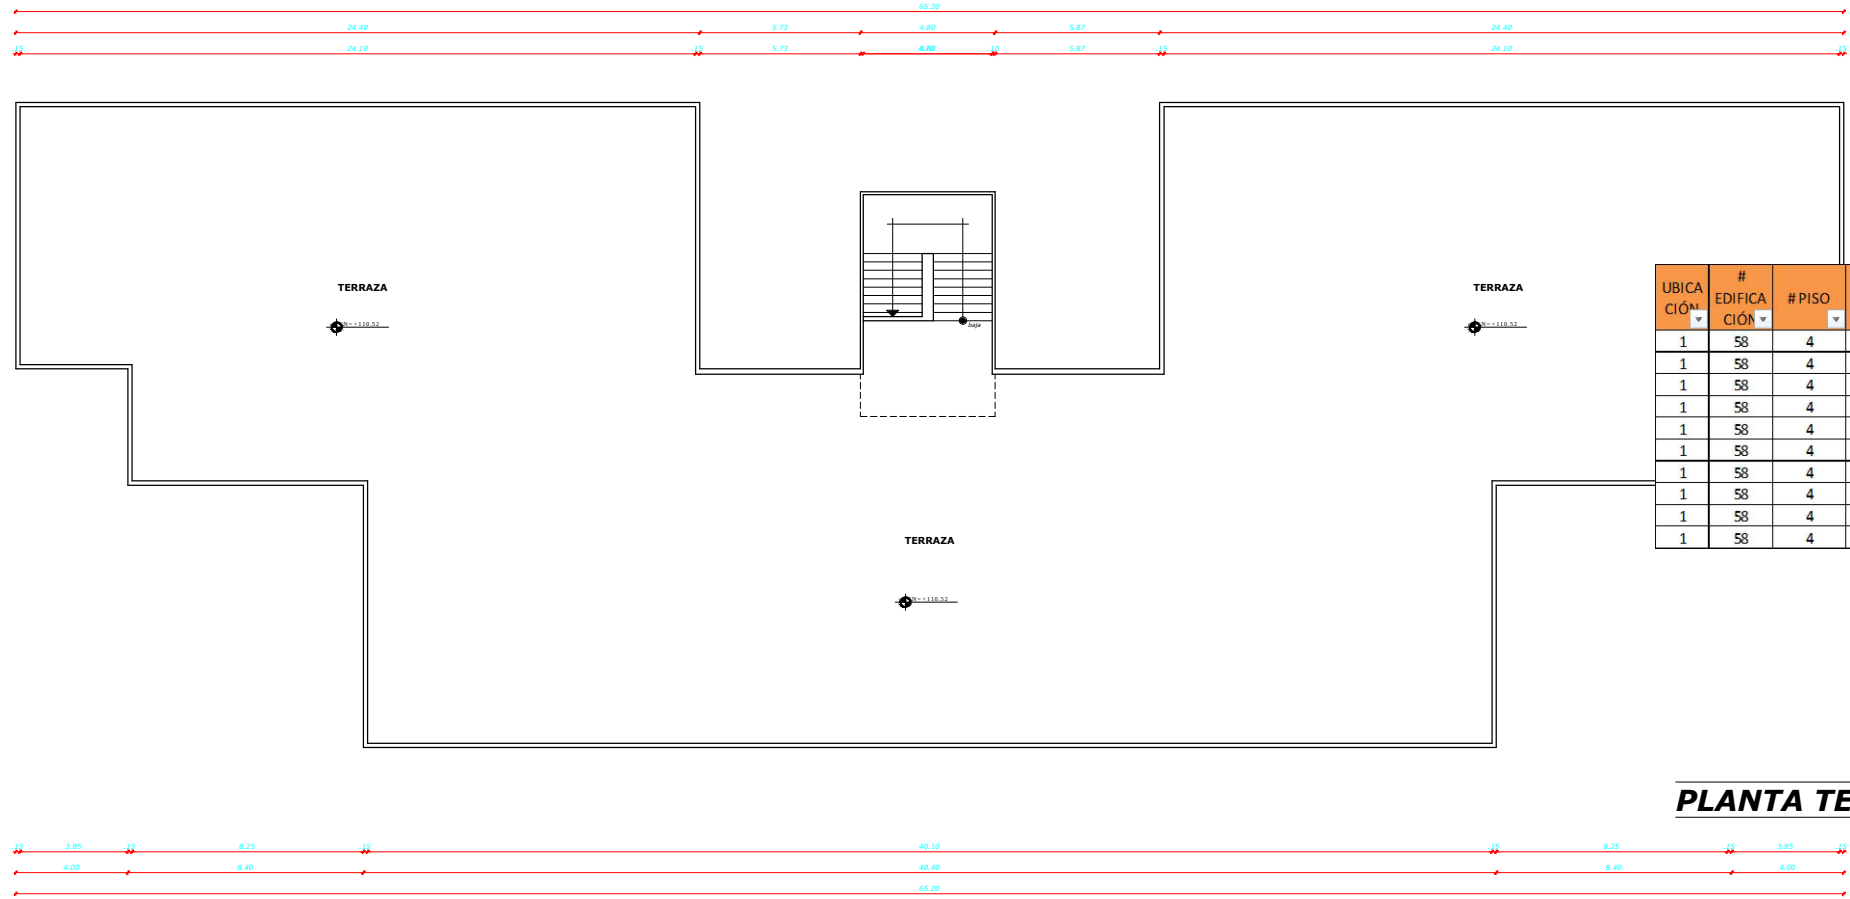

UBICA CIÓN	# EDIFICA CIÓN	# PISO	# AMBIENTE FINAL	TIPO DE AMBIENTE	TIEMPO DEDICACIO N DOCEN	CUBICULO	CODIGO DE AMBIENTE FINAL	CODIGO DEL CUBICULO FINAL
1	58	4	01	A			1-58-4-01-A	
1	58	4	02	A			1-58-4-02-A	
1	58	4	03	A			1-58-4-03-A	
1	58	4	04	A			1-58-4-04-A	
1	58	4	05	A			1-58-4-05-A	
1	58	4	06	A			1-58-4-06-A	
1	58	4	07	A			1-58-4-07-A	
1	58	4	08	A			1-58-4-08-A	
1	58	4	09	A			1-58-4-09-A	
1	58	4	10	A			1-58-4-10-A	

PLANTA TERRAZA - BLOQUE 1

ESC: 1/125

AREA=1109.02m²

