



DIRECCIÓN DE INFRAESTRUCTURA FÍSICA

Portoviejo, 23 de octubre del 2019
Oficio No. 149-DIF-UTM

Ingeniera
Andrea Alcívar Cedeño Msc. Telec.
DIRECTORA DEL CENTRO DE EVALUACION Y ASEGURAMIENTO DE LA CALIDAD DE LA UNIVERSIDAD TÉCNICA DE MANABÍ.
Ciudad. -

De mi consideración

Como usted tiene conocimiento la Universidad Técnica de Manabí se está preparando para hacer frente a la Evaluación Institucional realizada por el CACES, por este motivo le hago entrega de la documentación del Croquis y Codificación de la Infraestructura Institucional y distribución de edificaciones (aulas, baños, estaciones de trabajo individuales de uso exclusivo para los Profesores a Tiempo Completo y espacios de trabajo colectivo para los Profesores a Medio Tiempo y Tiempo Parcial de la Universidad Técnica de Manabí) según lo indica la Evaluación Externa de EP-2019, donde el equivalente del estándar 16 en Infraestructura y Equipamiento Informático para los Procesos Académicos y Administrativos de la Evaluación y Acreditación 2019.

Sin ser otro el particular, me suscribo de Usted.

Atentamente,
PATRIA TÉCNICA Y CULTURA


Arq. Byron Hidalgo Palacios
DIRECTOR (e) DIF-UTM



Adjunto Planos y Codificación de la Universidad Técnica de Manabí.


cc. archivo


MAMG



PLANTA BAJA

ESC: 1/100

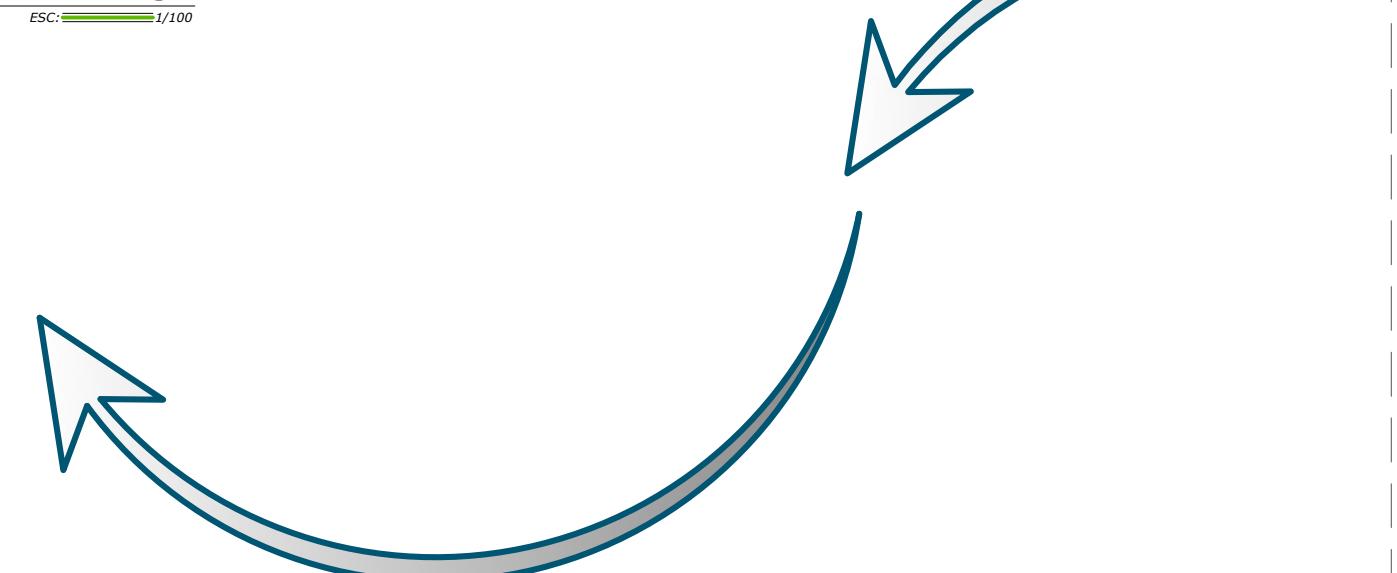

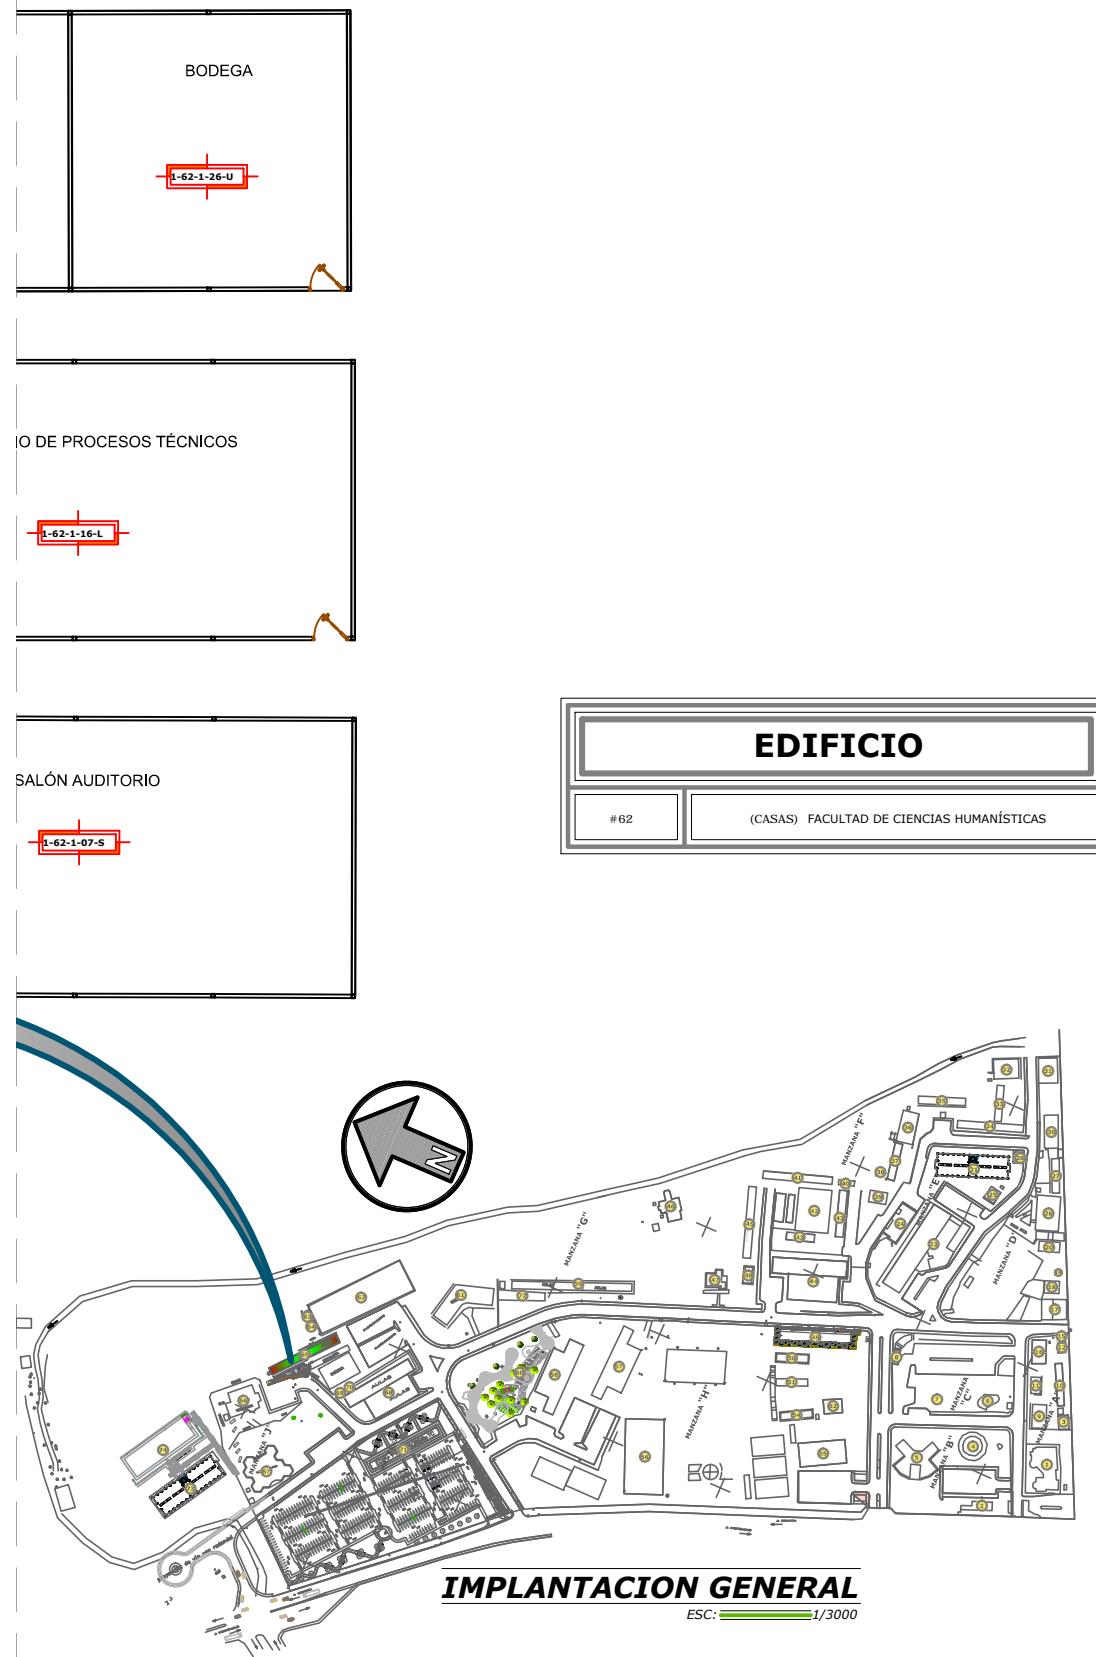

UBICA CIÓN	# EDIFICA CIÓN	# PISO	# AMBIENTE FINAL	TIPO DE AMBIENTE	TIEMPO DEDICACI ÓN DOCEN	CUBICULO	CODIGO DE AMBIENTE FINAL	CODIGO DEL CUBICULO FINAL
1	62	1	01	OD	TC	01	1-62-1-01-OD	1-62-1-01-OD-TC-01
1	62	1	01	OD	TC	02	1-62-1-01-OD	1-62-1-01-OD-TC-02
1	62	1	01	OD	TC	03	1-62-1-01-OD	1-62-1-01-OD-TC-03
1	62	1	01	OD	TC	04	1-62-1-01-OD	1-62-1-01-OD-TC-04
1	62	1	01	OD	TC	05	1-62-1-01-OD	1-62-1-01-OD-TC-05
1	62	1	01	OD	TC	06	1-62-1-01-OD	1-62-1-01-OD-TC-06
1	62	1	01	OD	TC	07	1-62-1-01-OD	1-62-1-01-OD-TC-07
1	62	1	01	OD	TC	08	1-62-1-01-OD	1-62-1-01-OD-TC-08
1	62	1	01	OD	TC	09	1-62-1-01-OD	1-62-1-01-OD-TC-09
1	62	1	01	OD	TC	10	1-62-1-01-OD	1-62-1-01-OD-TC-10
1	62	1	01	OD	TC	11	1-62-1-01-OD	1-62-1-01-OD-TC-11
1	62	1	01	OD	TC	12	1-62-1-01-OD	1-62-1-01-OD-TC-12
1	62	1	01	OD	TC	13	1-62-1-01-OD	1-62-1-01-OD-TC-13
1	62	1	02	OA			1-62-1-02-0A	
1	62	1	03	OA			1-62-1-03-0A	
1	62	1	04	OD	TC	01	1-62-1-04-OD	1-62-1-04-OD-TC-01
1	62	1	04	OD	TC	02	1-62-1-04-OD	1-62-1-04-OD-TC-02
1	62	1	04	OD	TC	03	1-62-1-04-OD	1-62-1-04-OD-TC-03
1	62	1	04	OD	TC	04	1-62-1-04-OD	1-62-1-04-OD-TC-04
1	62	1	04	OD	TC	05	1-62-1-04-OD	1-62-1-04-OD-TC-05
1	62	1	05	LC			1-62-1-05-LC	
1	62	1	06	A			1-62-1-06-A	
1	62	1	07	S			1-62-1-07-S	
1	62	1	08	OD	TC	01	1-62-1-08-OD	1-62-1-08-OD-TC-01
1	62	1	08	OD	TC	02	1-62-1-08-OD	1-62-1-08-OD-TC-02
1	62	1	08	OD	TC	03	1-62-1-08-OD	1-62-1-08-OD-TC-03
1	62	1	08	OD	TC	04	1-62-1-08-OD	1-62-1-08-OD-TC-04
1	62	1	08	OD	TC	05	1-62-1-08-OD	1-62-1-08-OD-TC-05
1	62	1	08	OD	TC	06	1-62-1-08-OD	1-62-1-08-OD-TC-06
1	62	1	08	OD	TC	07	1-62-1-08-OD	1-62-1-08-OD-TC-07
1	62	1	08	OD	TC	08	1-62-1-08-OD	1-62-1-08-OD-TC-08
1	62	1	08	OD	TC	09	1-62-1-08-OD	1-62-1-08-OD-TC-09
1	62	1	08	OD	TC	10	1-62-1-08-OD	1-62-1-08-OD-TC-10
1	62	1	08	OD	TC	11	1-62-1-08-OD	1-62-1-08-OD-TC-11
1	62	1	08	OD	TC	12	1-62-1-08-OD	1-62-1-08-OD-TC-12
1	62	1	08	OD	TC	13	1-62-1-08-OD	1-62-1-08-OD-TC-13
1	62	1	08	OD	TC	14	1-62-1-08-OD	1-62-1-08-OD-TC-14
1	62	1	08	OD	TC	15	1-62-1-08-OD	1-62-1-08-OD-TC-15
1	62	1	08	OD	TC	16	1-62-1-08-OD	1-62-1-08-OD-TC-16
1	62	1	09	SR			1-62-1-09-SR	
1	62	1	10	OD	MT	01	1-62-1-10-OD	1-62-1-10-OD-MT-01
1	62	1	10	OD	MT	02	1-62-1-10-OD	1-62-1-10-OD-MT-02
1	62	1	10	OD	MT	03	1-62-1-10-OD	1-62-1-10-OD-MT-03
1	62	1	10	OD	MT	04	1-62-1-10-OD	1-62-1-10-OD-MT-04
1	62	1	10	OD	MT	05	1-62-1-10-OD	1-62-1-10-OD-MT-05
1	62	1	10	OD	MT	06	1-62-1-10-OD	1-62-1-10-OD-MT-06
1	62	1	11	SR			1-62-1-11-SR	
1	62	1	12	OD	TC	01	1-62-1-12-OD	1-62-1-12-OD-TC-01
1	62	1	12	OD	TC	02	1-62-1-12-OD	1-62-1-12-OD-TC-02
1	62	1	12	OD	TC	03	1-62-1-12-OD	1-62-1-12-OD-TC-03
1	62	1	12	OD	TC	04	1-62-1-12-OD	1-62-1-12-OD-TC-04
1	62	1	12	OD	TC	05	1-62-1-12-OD	1-62-1-12-OD-TC-05
1	62	1	12	OD	TC	06	1-62-1-12-OD	1-62-1-12-OD-TC-06
1	62	1	12	OD	TC	07	1-62-1-12-OD	1-62-1-12-OD-TC-07
1	62	1	12	OD	TC	08	1-62-1-12-OD	1-62-1-12-OD-TC-08
1	62	1	13	A			1-62-1-13-A	
1	62	1	14	A			1-62-1-14-A	
1	62	1	15	OD	TC	01	1-62-1-15-OD	1-62-1-15-OD-TC-01
1	62	1	15	OD	TC	02	1-62-1-15-OD	1-62-1-15-OD-TC-02
1	62	1	15	OD	TC	03	1-62-1-15-OD	1-62-1-15-OD-TC-03
1	62	1	15	OD	TC	04	1-62-1-15-OD	1-62-1-15-OD-TC-04
1	62	1	15	OD	TC	05	1-62-1-15-OD	1-62-1-15-OD-TC-05
1	62	1	15	OD	TC	06	1-62-1-15-OD	1-62-1-15-OD-TC-06
1	62	1	15	OD	TC	07	1-62-1-15-OD	1-62-1-15-OD-TC-07
1	62	1	15	OD	TC	08	1-62-1-15-OD	1-62-1-15-OD-TC-08
1	62	1	15	OD	TC	09	1-62-1-15-OD	1-62-1-15-OD-TC-09
1	62	1	15	OD	TC	10	1-62-1-15-OD	1-62-1-15-OD-TC-10
1	62	1	15	OD	TC	11	1-62-1-15-OD	1-62-1-15-OD-TC-11
1	62	1	15	OD	TC	12	1-62-1-15-OD	1-62-1-15-OD-TC-12
1	62	1	16	L			1-62-1-16-L	
1	62	1	17	A			1-62-1-17-A	
1	62	1	18	A			1-62-1-18-A	
1	62	1	19	A			1-62-1-19-A	
1	62	1	20	A			1-62-1-20-A	
1	62	1	21	A			1-62-1-21-A	
1	62	1	22	A			1-62-1-22-A	
1	62	1	23	L			1-62-1-23-L	
1	62	1	24	A			1-62-1-24-A	
1	62	1	25	L			1-62-1-25-L	
1	62	1	26	U			1-62-1-26-U	

SIMBOLÓGIA

A = AULAS
B = BIBLIOTECA
C = CANCHA
HCU= HONORABLE CONSEJO UNIVERSITARIO
M= MUSEO
L = LABORATORIOS
LC= LABORATORIO COMPUTO
OA= OFICINAS ADMINISTRATIVAS
S= SALÓN AUDITORIO
SR= SALA DE REUNIONES
T= TALLERES
OD= OFICINAS DOCENTES
TC= OFICINAS DOCENTES TIEMPO COMPLETO
TP= OFICINAS DOCENTES A TIEMPO PARCIAL Y MEDIO TIEMPO
BC=COMEDOR
U=BODEGA/UTILERIA

1= PLANTA BAJA
2= 1ER PLANTA ALTA
3= 2DO PISO ALTO
4= 3ER PISO ALTO

1= MATRIZ
2= LODANA
3= CHONE
4= BAHIA

