



## DIRECCIÓN DE INFRAESTRUCTURA FÍSICA

Portoviejo, 23 de octubre del 2019  
Oficio No. 149-DIF-UTM

Ingeniera  
Andrea Alcívar Cedeño Msc. Telec.  
**DIRECTORA DEL CENTRO DE EVALUACION Y ASEGURAMIENTO DE LA CALIDAD DE LA UNIVERSIDAD TÉCNICA DE MANABÍ.**  
Ciudad. -

De mi consideración

Como usted tiene conocimiento la Universidad Técnica de Manabí se está preparando para hacer frente a la Evaluación Institucional realizada por el CACES, por este motivo le hago entrega de la documentación del Croquis y Codificación de la Infraestructura Institucional y distribución de edificaciones (aulas, baños, estaciones de trabajo individuales de uso exclusivo para los Profesores a Tiempo Completo y espacios de trabajo colectivo para los Profesores a Medio Tiempo y Tiempo Parcial de la Universidad Técnica de Manabí) según lo indica la Evaluación Externa de EP-2019, donde el equivalente del estándar 16 en Infraestructura y Equipamiento Informático para los Procesos Académicos y Administrativos de la Evaluación y Acreditación 2019.

Sin ser otro el particular, me suscribo de Usted.

Atentamente,  
**PATRIA TÉCNICA Y CULTURA**


  
Arq. Byron Hidalgo Palacios  
**DIRECTOR (e) DIF-UTM**



**Adjunto Planos y Codificación de la Universidad Técnica de Manabí.**

cc. archivo

MAMG

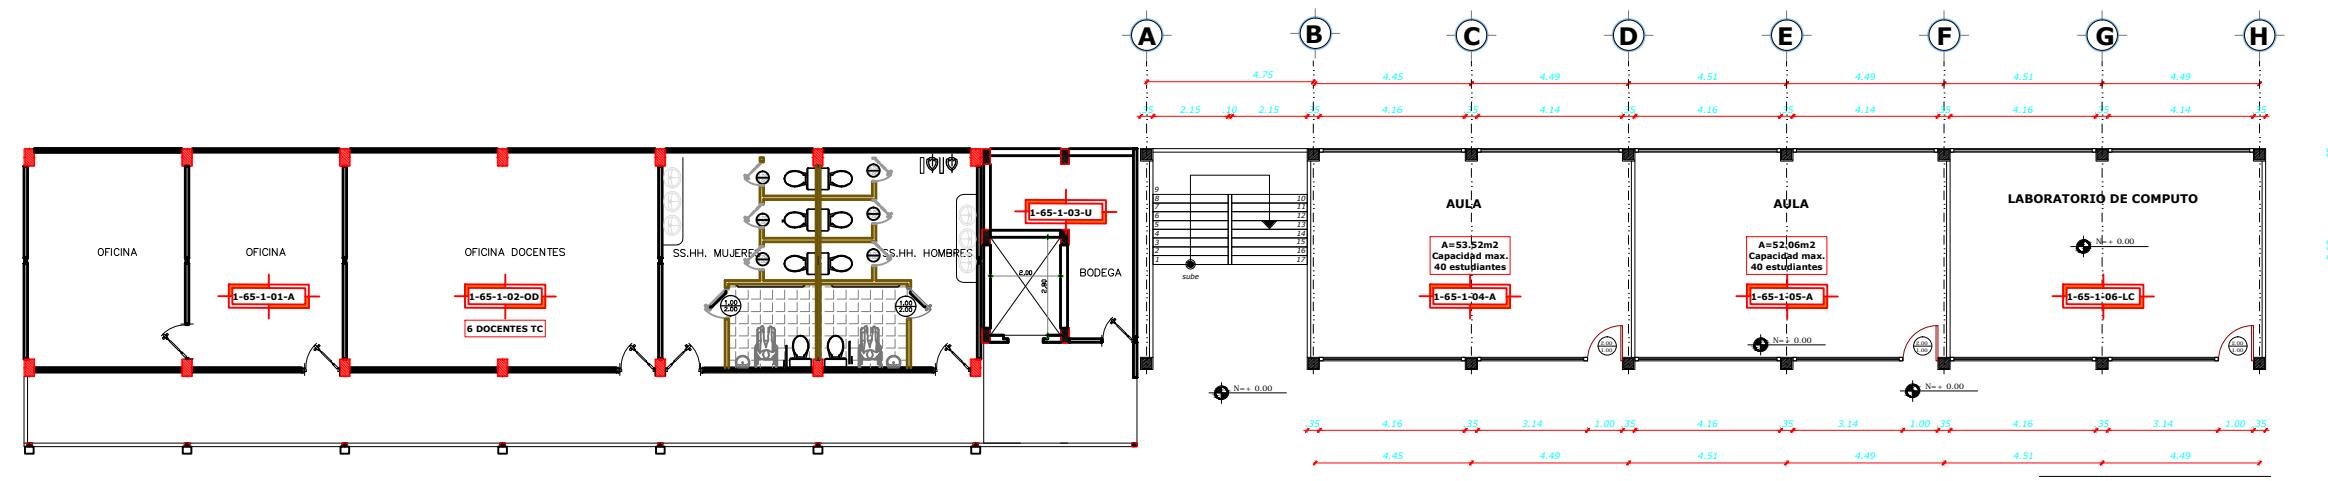


**PLANTA BAJA**

ESC:  1/100

**PLANTA BAJA**

ESC:  1/100

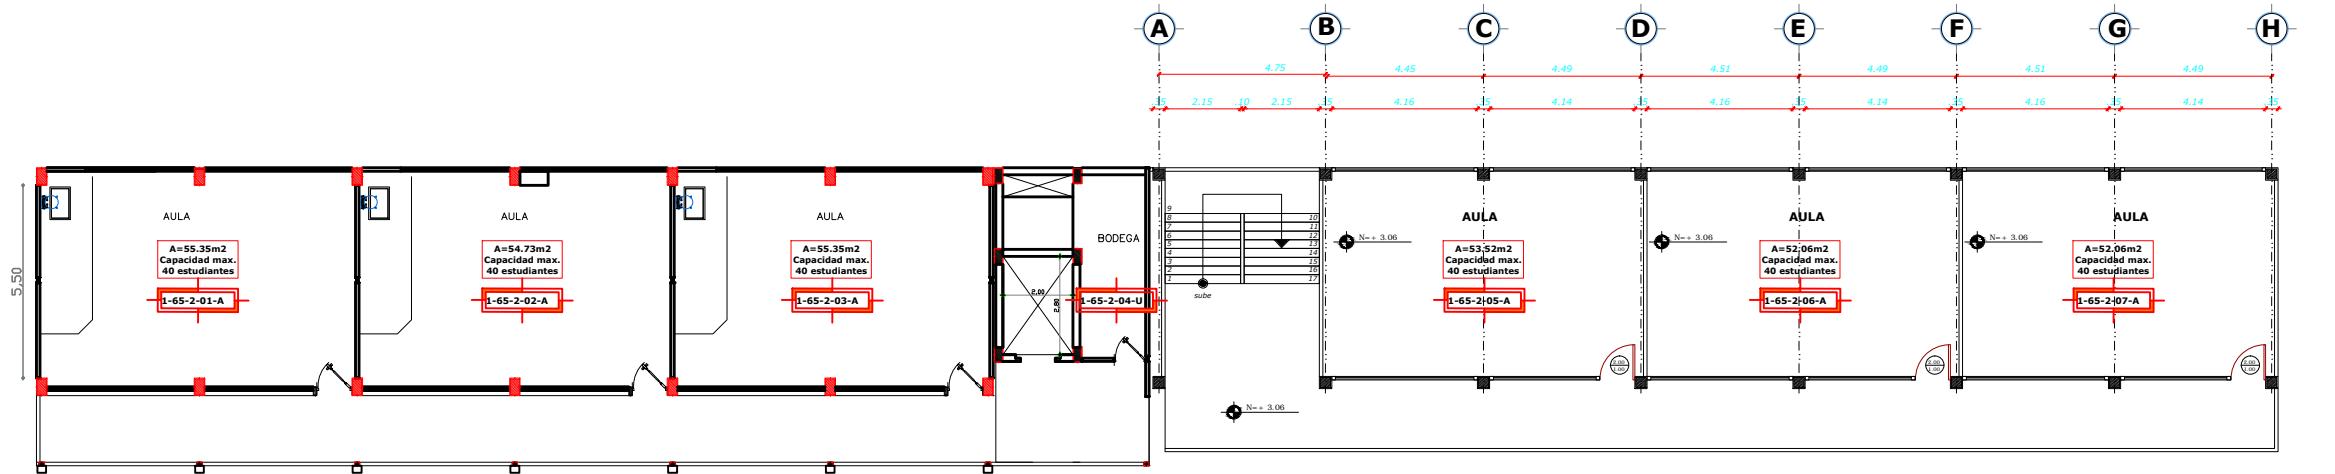


## **PRIMERA PLANTA ALTA**

ESC:  1/100

## **PRIMERA PLANTA ALTA**

ESC:  1/100

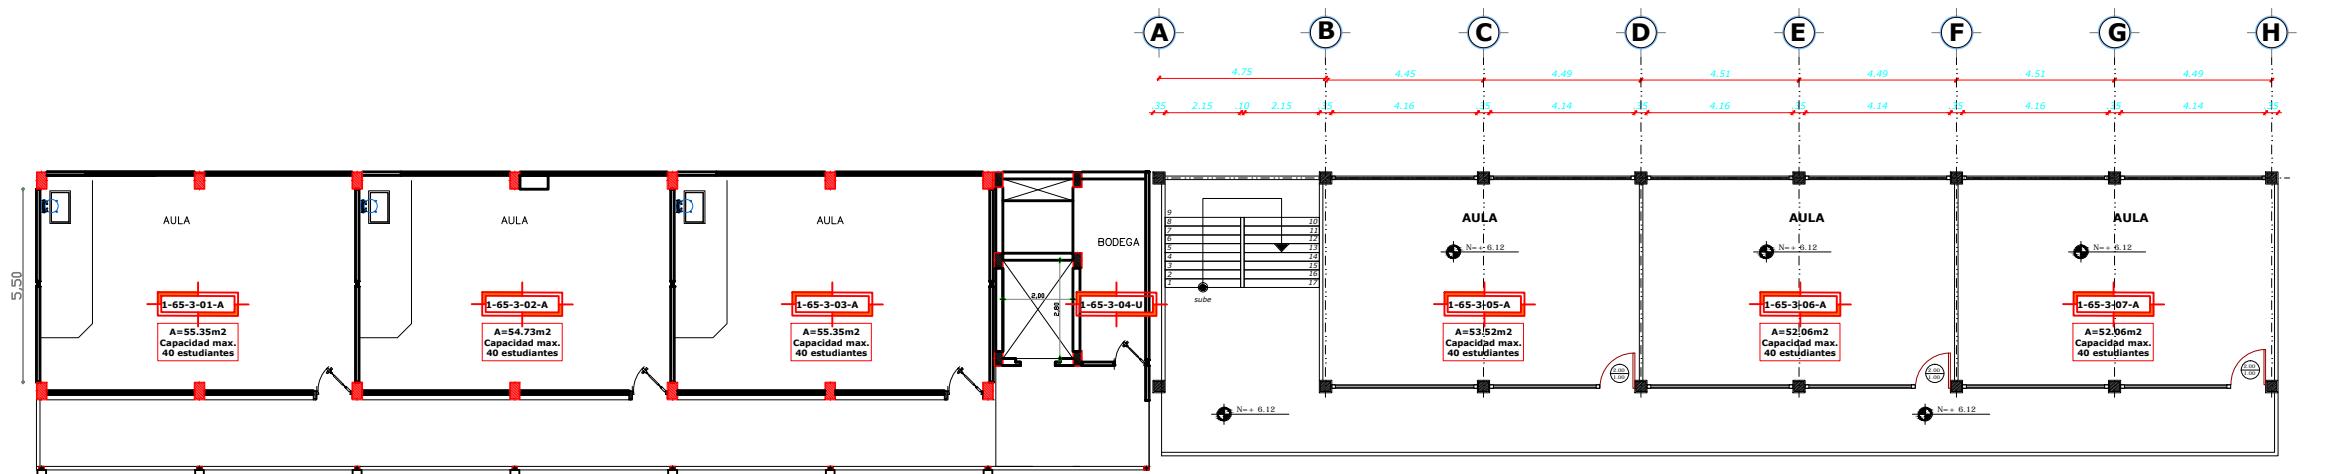

---

## **SEGUNDA PLANTA ALTA**

ESC: 1/100

## **SEGUNDA PLANTA ALTA**

ESC:  1/100  
**AREA=454.90m<sup>2</sup>**

UBICA CIÓN	# EDIFICA CIÓN	# PISO	# AMBIENTE FINAL	TIPO DE AMBIENTE	TIEMPO DEDICAC IÓN DOCEN	CUBICULO	CODIGO DE AMBIENTE FINAL	CODIGO DEL CUBICULO FINAL
1	65	1	01	OA			1-65-1-01-OA	
1	65	1	02	OD	TC	01	1-65-1-02-OD	1-65-1-02-OD-TC-01
1	65	1	02	OD	TC	02	1-65-1-02-OD	1-65-1-02-OD-TC-02
1	65	1	02	OD	TC	03	1-65-1-02-OD	1-65-1-02-OD-TC-03
1	65	1	02	OD	TC	04	1-65-1-02-OD	1-65-1-02-OD-TC-04
1	65	1	02	OD	TC	05	1-65-1-02-OD	1-65-1-02-OD-TC-05
1	65	1	02	OD	TC	06	1-65-1-02-OD	1-65-1-02-OD-TC-06
1	65	1	03	U			1-65-1-03-U	
1	65	1	04	A			1-65-1-04-A	
1	65	1	05	A			1-65-1-05-A	
1	65	1	06	LC			1-65-1-06-LC	
1	65	2	01	A			1-65-2-01-A	
1	65	2	02	A			1-65-2-02-A	
1	65	2	03	A			1-65-2-03-A	
1	65	2	04	U			1-65-2-04-U	
1	65	2	05	A			1-65-2-05-A	
1	65	2	06	A			1-65-2-06-A	
1	65	2	07	A			1-65-2-07-A	
1	65	3	01	A			1-65-3-01-A	
1	65	3	02	A			1-65-3-02-A	
1	65	3	03	A			1-65-3-03-A	
1	65	3	04	U			1-65-3-04-U	
1	65	3	05	A			1-65-3-05-A	
1	65	3	06	A			1-65-3-06-A	
1	65	3	07	A			1-65-3-07-A	



SIMBOLOGÍA	
A = AULAS	
B = BIBLIOTECA	
C = CANCHA	
HCU= HONORABLE CONSEJO UNIVERSITARIO	
M= MUSEO	
L = LABORATORIOS	
LC= LABORATORIO COMPUTO	
OA= OFICINAS ADMINISTRATIVAS	
S= SALÓN AUDITORIO	
SR= SALA DE REUNIONES	
T= TALLERES	
OD= OFICINAS DOCENTES	
TC= OFICINAS DOCENTES TIEMPO COMPLETO	
TP= OFICINAS DOCENTES A TIEMPO PARCIAL Y MEDIO TIEMPO	
BC=COMEDOR	
U=BODEGA/UTILERIA	
1= PLANTA BAJA	
2= 1ER PLANTA ALTA	
3= 2DO PISO ALTO	
4= 3ER PISO ALTO	
1= MATRIZ	
2= LODANA	
3= CHONE	
4= BAHIA	

