



DIRECCIÓN DE INFRAESTRUCTURA FÍSICA

Portoviejo, 23 de octubre del 2019
Oficio No. 149-DIF-UTM

Ingeniera

Andrea Alcívar Cedeño Msc. Telec.

**DIRECTORA DEL CENTRO DE EVALUACION Y ASEGURAMIENTO DE LA CALIDAD DE LA
UNIVERSIDAD TÉCNICA DE MANABÍ.**

Ciudad. -


De mi consideración

Como usted tiene conocimiento la Universidad Técnica de Manabí se está preparando para hacer frente a la Evaluación Institucional realizada por el CACES, por este motivo le hago entrega de la documentación del Croquis y Codificación de la Infraestructura Institucional y distribución de edificaciones (aulas, baños, estaciones de trabajo individuales de uso exclusivo para los Profesores a Tiempo Completo y espacios de trabajo colectivo para los Profesores a Medio Tiempo y Tiempo Parcial de la Universidad Técnica de Manabí) según lo indica la Evaluación Externa de EP-2019, donde el equivalente del estándar 16 en Infraestructura y Equipamiento Informático para los Procesos Académicos y Administrativos de la Evaluación y Acreditación 2019.

Sin ser otro el particular, me suscribo de Usted.

Atentamente,
PATRIA, TÉCNICA Y CULTURA


Arq. Byron Hidalgo Palacios
DIRECTOR (e) DIF-UTM

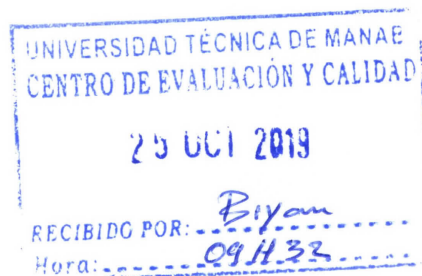

Adjunto Planos y Codificación de la Universidad Técnica de Manabí.


cc. archivo

MAMG

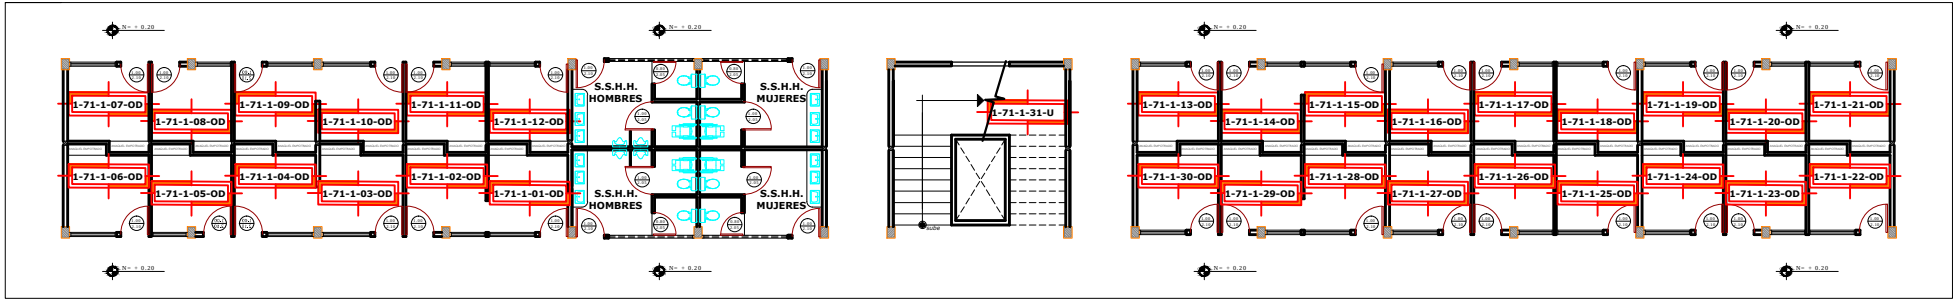


PLANTA BAJA

ESC: 1/125
AREA=732.72m²

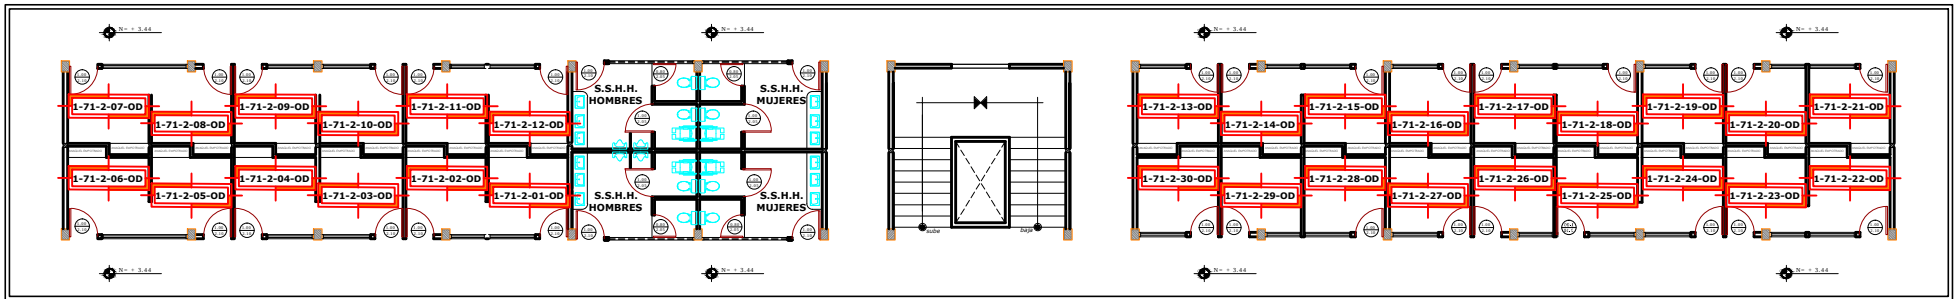


PRIMERA PLANTA ALTA

ESC: 1/125
AREA=732.72m²

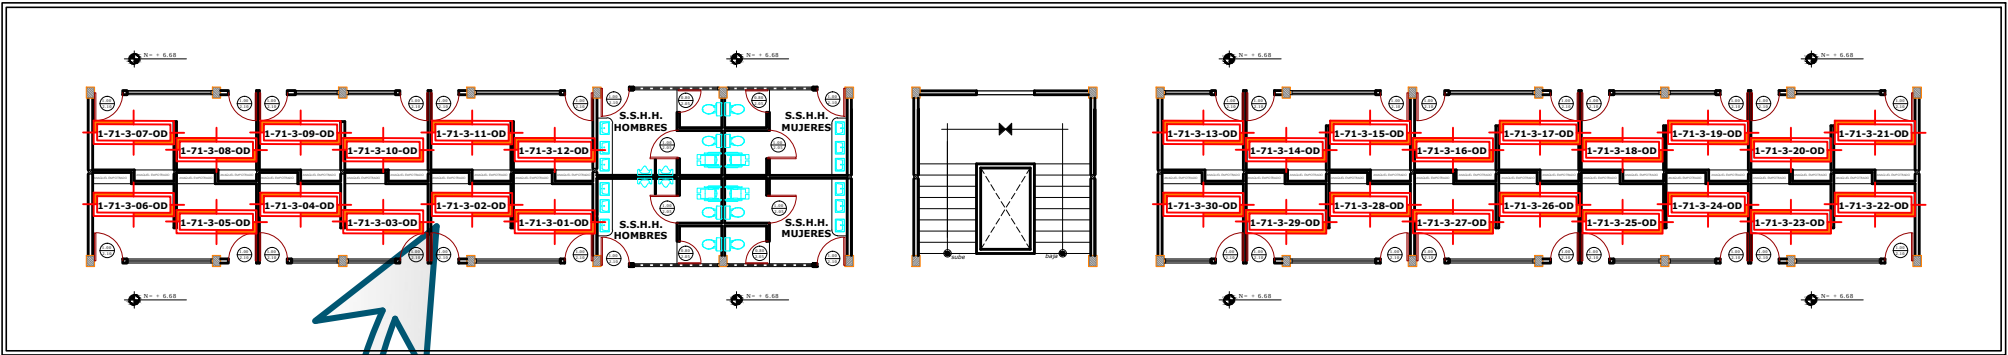

SEGUNDA PLANTA ALTA

ESC: 1/125
AREA=896.72m²

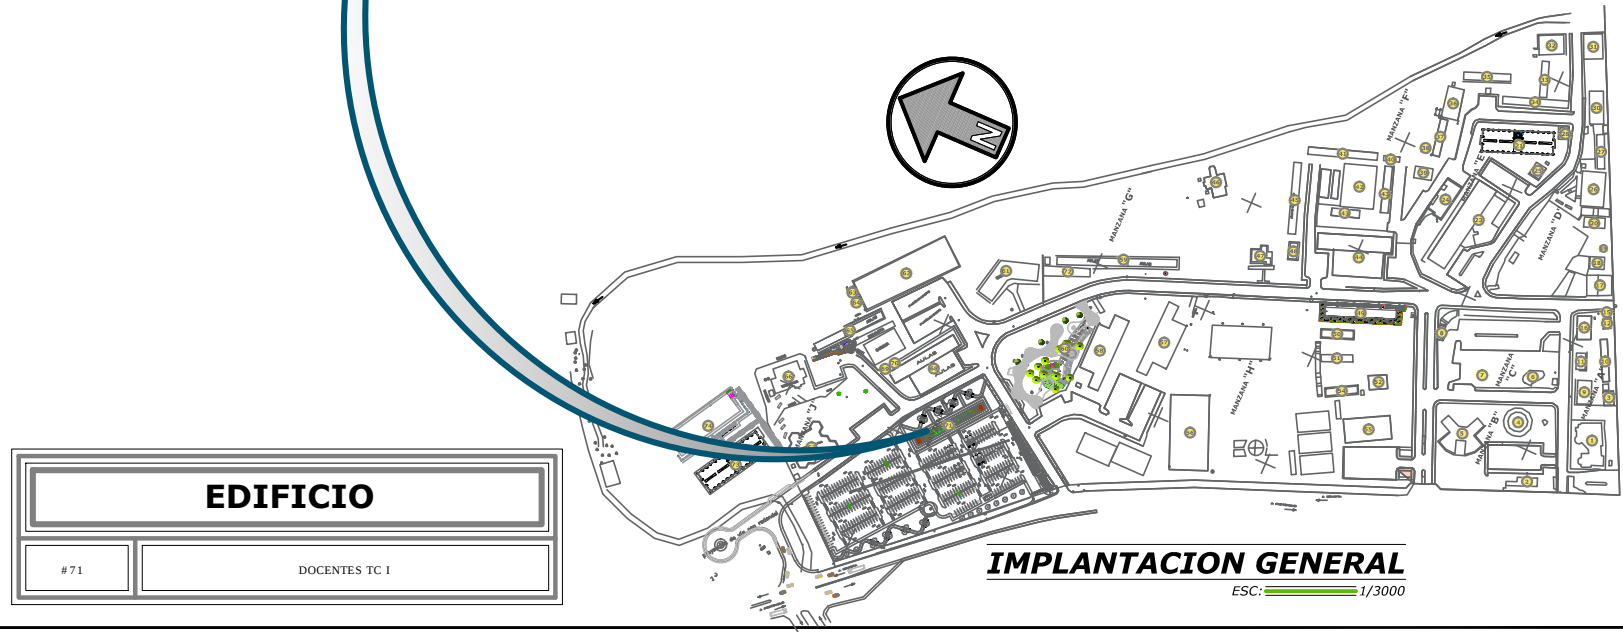

UBICA CIÓN	# EDIFICA CIÓN	# PISO	# AMBIENTE FINAL	TIPO DE AMBIENTE	TIEMPO DEDICACIO N DOCEN	CUBICULO	CODIGO DE AMBIENTE FINAL	CODIGO DEL CUBICULO FINAL
1	71	1	01	OD	TC	01	1-71-1-01-OD	1-71-1-01-OD-TC-01
1	71	1	02	OD	TC	01	1-71-1-02-OD	1-71-1-02-OD-TC-01
1	71	1	03	OD	TC	01	1-71-1-03-OD	1-71-1-03-OD-TC-01
1	71	1	04	OD	TC	01	1-71-1-04-OD	1-71-1-04-OD-TC-01
1	71	1	05	OD	TC	01	1-71-1-05-OD	1-71-1-05-OD-TC-01
1	71	1	06	OD	TC	01	1-71-1-06-OD	1-71-1-06-OD-TC-01
1	71	1	07	OD	TC	01	1-71-1-07-OD	1-71-1-07-OD-TC-01
1	71	1	08	OD	TC	01	1-71-1-08-OD	1-71-1-08-OD-TC-01
1	71	1	09	OD	TC	01	1-71-1-09-OD	1-71-1-09-OD-TC-01
1	71	1	10	OD	TC	01	1-71-1-10-OD	1-71-1-10-OD-TC-01
1	71	1	11	OD	TC	01	1-71-1-11-OD	1-71-1-11-OD-TC-01
1	71	1	12	OD	TC	01	1-71-1-12-OD	1-71-1-12-OD-TC-01
1	71	1	13	OD	TC	01	1-71-1-13-OD	1-71-1-13-OD-TC-01
1	71	1	14	OD	TC	01	1-71-1-14-OD	1-71-1-14-OD-TC-01
1	71	1	15	OD	TC	01	1-71-1-15-OD	1-71-1-15-OD-TC-01
1	71	1	16	OD	TC	01	1-71-1-16-OD	1-71-1-16-OD-TC-01
1	71	1	17	OD	TC	01	1-71-1-17-OD	1-71-1-17-OD-TC-01
1	71	1	18	OD	TC	01	1-71-1-18-OD	1-71-1-18-OD-TC-01
1	71	1	19	OD	TC	01	1-71-1-19-OD	1-71-1-19-OD-TC-01
1	71	1	20	OD	TC	01	1-71-1-20-OD	1-71-1-20-OD-TC-01
1	71	1	21	OD	TC	01	1-71-1-21-OD	1-71-1-21-OD-TC-01
1	71	1	22	OD	TC	01	1-71-1-22-OD	1-71-1-22-OD-TC-01
1	71	1	23	OD	TC	01	1-71-1-23-OD	1-71-1-23-OD-TC-01
1	71	1	24	OD	TC	01	1-71-1-24-OD	1-71-1-24-OD-TC-01
1	71	1	25	OD	TC	01	1-71-1-25-OD	1-71-1-25-OD-TC-01
1	71	1	26	OD	TC	01	1-71-1-26-OD	1-71-1-26-OD-TC-01
1	71	1	27	OD	TC	01	1-71-1-27-OD	1-71-1-27-OD-TC-01
1	71	1	28	OD	TC	01	1-71-1-28-OD	1-71-1-28-OD-TC-01
1	71	1	29	OD	TC	01	1-71-1-29-OD	1-71-1-29-OD-TC-01
1	71	1	30	OD	TC	01	1-71-1-30-OD	1-71-1-30-OD-TC-01
1	71	1	31	U			1-71-1-31-U	
1	71	2	01	OD	TC	01	1-71-2-01-OD	1-71-2-01-OD-TC-01
1	71	2	02	OD	TC	01	1-71-2-02-OD	1-71-2-02-OD-TC-01
1	71	2	03	OD	TC	01	1-71-2-03-OD	1-71-2-03-OD-TC-01
1	71	2	04	OD	TC	01	1-71-2-04-OD	1-71-2-04-OD-TC-01
1	71	2	05	OD	TC	01	1-71-2-05-OD	1-71-2-05-OD-TC-01
1	71	2	06	OD	TC	01	1-71-2-06-OD	1-71-2-06-OD-TC-01
1	71	2	07	OD	TC	01	1-71-2-07-OD	1-71-2-07-OD-TC-01
1	71	2	08	OD	TC	01	1-71-2-08-OD	1-71-2-08-OD-TC-01
1	71	2	09	OD	TC	01	1-71-2-09-OD	1-71-2-09-OD-TC-01
1	71	2	10	OD	TC	01	1-71-2-10-OD	1-71-2-10-OD-TC-01
1	71	2	11	OD	TC	01	1-71-2-11-OD	1-71-2-11-OD-TC-01
1	71	2	12	OD	TC	01	1-71-2-12-OD	1-71-2-12-OD-TC-01
1	71	2	13	OD	TC	01	1-71-2-13-OD	1-71-2-13-OD-TC-01
1	71	2	14	OD	TC	01	1-71-2-14-OD	1-71-2-14-OD-TC-01
1	71	2	15	OD	TC	01	1-71-2-15-OD	1-71-2-15-OD-TC-01
1	71	2	16	OD	TC	01	1-71-2-16-OD	1-71-2-16-OD-TC-01
1	71	2	17	OD	TC	01	1-71-2-17-OD	1-71-2-17-OD-TC-01
1	71	2	18	OD	TC	01	1-71-2-18-OD	1-71-2-18-OD-TC-01
1	71	2	19	OD	TC	01	1-71-2-19-OD	1-71-2-19-OD-TC-01
1	71	2	20	OD	TC	01	1-71-2-20-OD	1-71-2-20-OD-TC-01
1	71	2	21	OD	TC	01	1-71-2-21-OD	1-71-2-21-OD-TC-01
1	71	2	22	OD	TC	01	1-71-2-22-OD	1-71-2-22-OD-TC-01
1	71	2	23	OD	TC	01	1-71-2-23-OD	1-71-2-23-OD-TC-01
1	71	2	24	OD	TC	01	1-71-2-24-OD	1-71-2-24-OD-TC-01
1	71	2	25	OD	TC	01	1-71-2-25-OD	1-71-2-25-OD-TC-01
1	71	2	26	OD	TC	01	1-71-2-26-OD	1-71-2-26-OD-TC-01
1	71	2	27	OD	TC	01	1-71-2-27-OD	1-71-2-27-OD-TC-01
1	71	2	28	OD	TC	01	1-71-2-28-OD	1-71-2-28-OD-TC-01
1	71	2	29	OD	TC	01	1-71-2-29-OD	1-71-2-29-OD-TC-01
1	71	2	30	OD	TC	01	1-71-2-30-OD	1-71-2-30-OD-TC-01
1	71	3	01	OD	TC	01	1-71-3-01-OD	1-71-3-01-OD-TC-01
1	71	3	02	OD	TC	01	1-71-3-02-OD	1-71-3-02-OD-TC-01
1	71	3	03	OD	TC	01	1-71-3-03-OD	1-71-3-03-OD-TC-01
1	71	3	04	OD	TC	01	1-71-3-04-OD	1-71-3-04-OD-TC-01
1	71	3	05	OD	TC	01	1-71-3-05-OD	1-71-3-05-OD-TC-01
1	71	3	06	OD	TC	01	1-71-3-06-OD	1-71-3-06-OD-TC-01
1	71	3	07	OD	TC	01	1-71-3-07-OD	1-71-3-07-OD-TC-01
1	71	3	08	OD	TC	01	1-71-3-08-OD	1-71-3-08-OD-TC-01
1	71	3	09	OD	TC	01	1-71-3-09-OD	1-71-3-09-OD-TC-01
1	71	3	10	OD	TC	01	1-71-3-10-OD	1-71-3-10-OD-TC-01
1	71	3	11	OD	TC	01	1-71-3-11-OD	1-71-3-11-OD-TC-01
1	71	3	12	OD	TC	01	1-71-3-12-OD	1-71-3-12-OD-TC-01
1	71	3	13	OD	TC	01	1-71-3-13-OD	1-71-3-13-OD-TC-01
1	71	3	14	OD	TC	01	1-71-3-14-OD	1-71-3-14-OD-TC-01
1	71	3	15	OD	TC	01	1-71-3-15-OD	1-71-3-15-OD-TC-01
1	71	3	16	OD	TC	01	1-71-3-16-OD	1-71-3-16-OD-TC-01
1	71	3	17	OD	TC	01	1-71-3-17-OD	1-71-3-17-OD-TC-01
1	71	3	18	OD	TC	01	1-71-3-18-OD	1-71-3-18-OD-TC-01
1	71	3	19	OD	TC	01	1-71-3-19-OD	1-71-3-19-OD-TC-01
1	71	3	20	OD	TC	01	1-71-3-20-OD	1-71-3-20-OD-TC-01
1	71	3	21	OD	TC	01	1-71-3-21-OD	1-71-3-21-OD-TC-01
1	71	3	22	OD	TC	01	1-71-3-22-OD	1-71-3-22-OD-TC-01
1	71	3	23	OD	TC	01	1-71-3-23-OD	1-71-3-23-OD-TC-01
1	71	3	24	OD	TC	01	1-71-3-24-OD	1-71-3-24-OD-TC-01
1	71	3	25	OD	TC	01	1-71-3-25-OD	1-71-3-25-OD-TC-01
1	71	3	26	OD	TC	01	1-71-3-26-OD	1-71-3-26-OD-TC-01
1	71	3	27	OD	TC	01	1-71-3-27-OD	1-71-3-27-OD-TC-01
1	71	3	28	OD	TC	01	1-71-3-28-OD	1-71-3-28-OD-TC-01
1	71	3	29	OD	TC	01	1-71-3-29-OD	1-71-3-29-OD-TC-01
1	71	3	30	OD	TC	01	1-71-3-30-OD	1-71-3-30-OD-TC-01