



DIRECCIÓN DE INFRAESTRUCTURA FÍSICA

Portoviejo, 23 de octubre del 2019
Oficio No. 149-DIF-UTM

Ingeniera

Andrea Alcívar Cedeño Msc. Telec.

**DIRECTORA DEL CENTRO DE EVALUACION Y ASEGURAMIENTO DE LA CALIDAD DE LA
UNIVERSIDAD TÉCNICA DE MANABÍ.**

Ciudad. -


De mi consideración

Como usted tiene conocimiento la Universidad Técnica de Manabí se está preparando para hacer frente a la Evaluación Institucional realizada por el CACES, por este motivo le hago entrega de la documentación del Croquis y Codificación de la Infraestructura Institucional y distribución de edificaciones (aulas, baños, estaciones de trabajo individuales de uso exclusivo para los Profesores a Tiempo Completo y espacios de trabajo colectivo para los Profesores a Medio Tiempo y Tiempo Parcial de la Universidad Técnica de Manabí) según lo indica la Evaluación Externa de EP-2019, donde el equivalente del estándar 16 en Infraestructura y Equipamiento Informático para los Procesos Académicos y Administrativos de la Evaluación y Acreditación 2019.

Sin ser otro el particular, me suscribo de Usted.

Atentamente,
PATRIA, TÉCNICA Y CULTURA


Arq. Byron Hidalgo Palacios
DIRECTOR (e) DIF-UTM

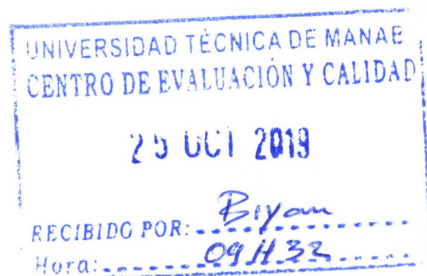

Adjunto Planos y Codificación de la Universidad Técnica de Manabí.

cc. archivo

MAMG

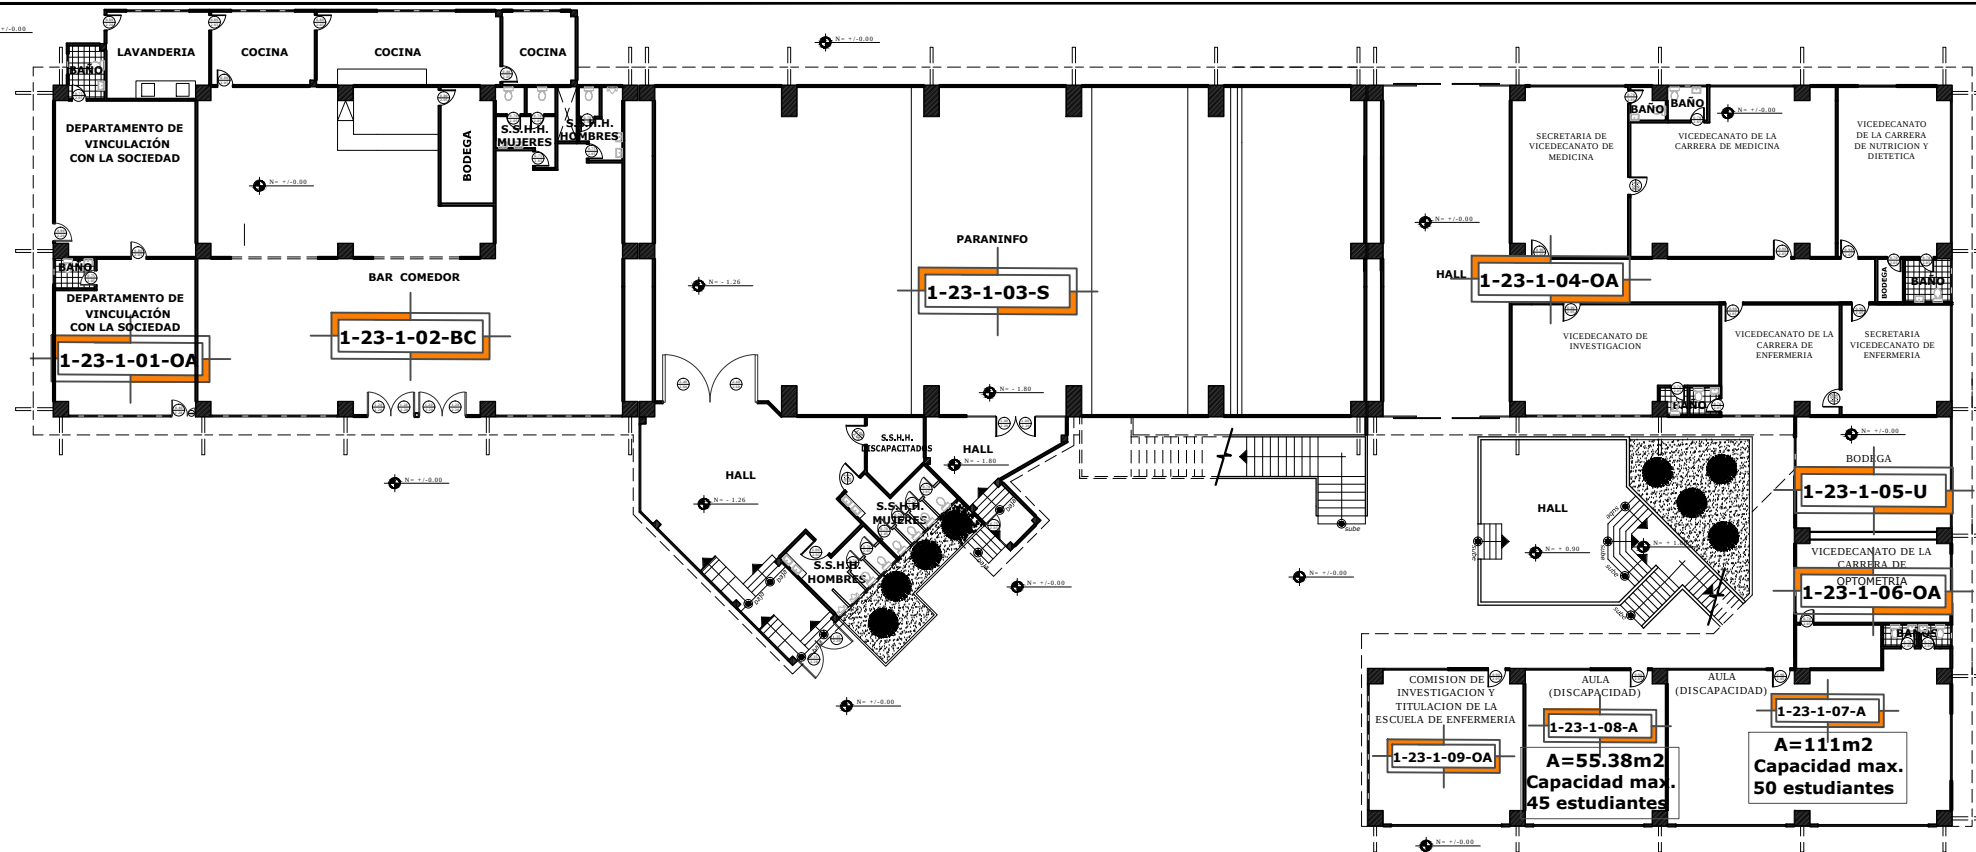

PLANTA BAJA

ESC: 1/350
AREA=2402.43m²

SIMBOLOGÍA


A = AULAS
B = BIBLIOTECA
C = CANCHA
HCU= HONORABLE CONSEJO UNIVERSITARIO
M= MUSEO
L = LABORATORIOS
LC= LABORATORIO COMPUTO
OA= OFICINAS ADMINISTRATIVAS
S= SALÓN AUDITORIO
SR= SALA DE REUNIONES
T= TALLERES
OD= OFICINAS DOCENTES
TC= OFICINAS DOCENTES TIEMPO COMPLETO
TP= OFICINAS DOCENTES A TIEMPO PARCIAL Y MEDIO TIEMPO=MT
BC=COMEDOR
U=BODEGA/UTILERIA

1= PLANTA BAJA
2= 1ER PLANTA ALTA
3= 2DO PISO ALTO
4= 3ER PISO ALTO

1= MATRIZ
2= LODANA
3= CHONE
4= BAHIA


UBICACIÓN	# EDIFICACIÓN	# PISO	# AMBIENTE FINAL	TIPO DE AMBIENTE	TIEMPO DEDICACIÓN DOCEN	CUBICULO	CODIGO DE AMBIENTE FINAL	CODIGO DEL CUBICULO FINAL
1	23	1	01	OA			1-23-1-01-OA	
1	23	1	02	BC			1-23-1-02-BC	
1	23	1	03	S			1-23-1-03-S	
1	23	1	04	OA			1-23-1-04-OA	
1	23	1	05	U			1-23-1-05-U	
1	23	1	06	OA			1-23-1-06-OA	
1	23	1	07	A			1-23-1-07-A	
1	23	1	08	A			1-23-1-08-A	
1	23	1	09	OA			1-23-1-09-OA	

EDIFICIO

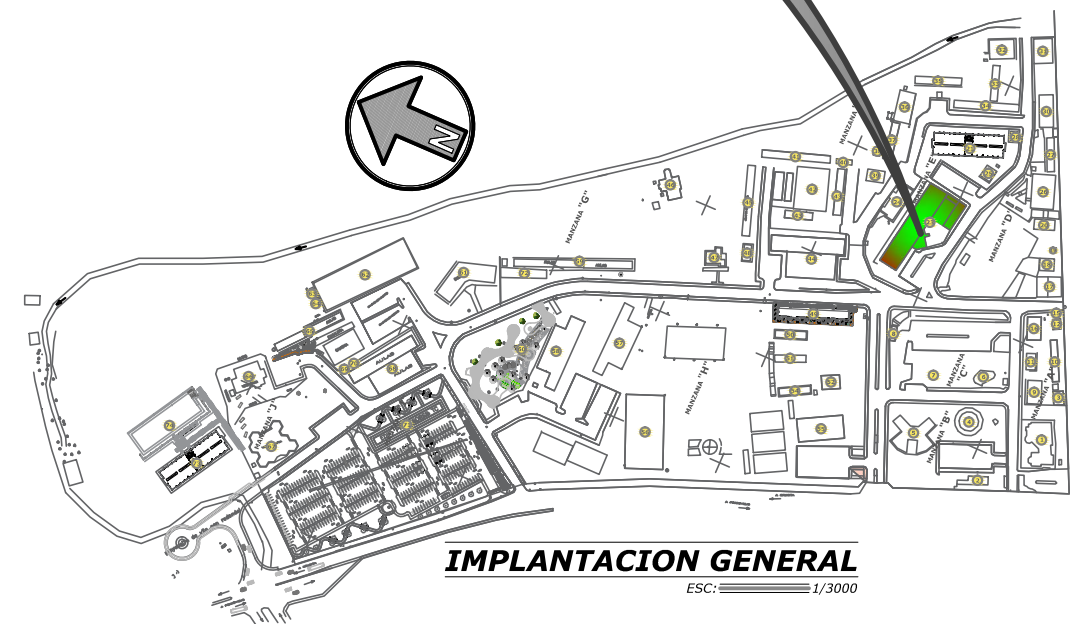

IMPLANTACION GENERAL

ESC: 1/3000

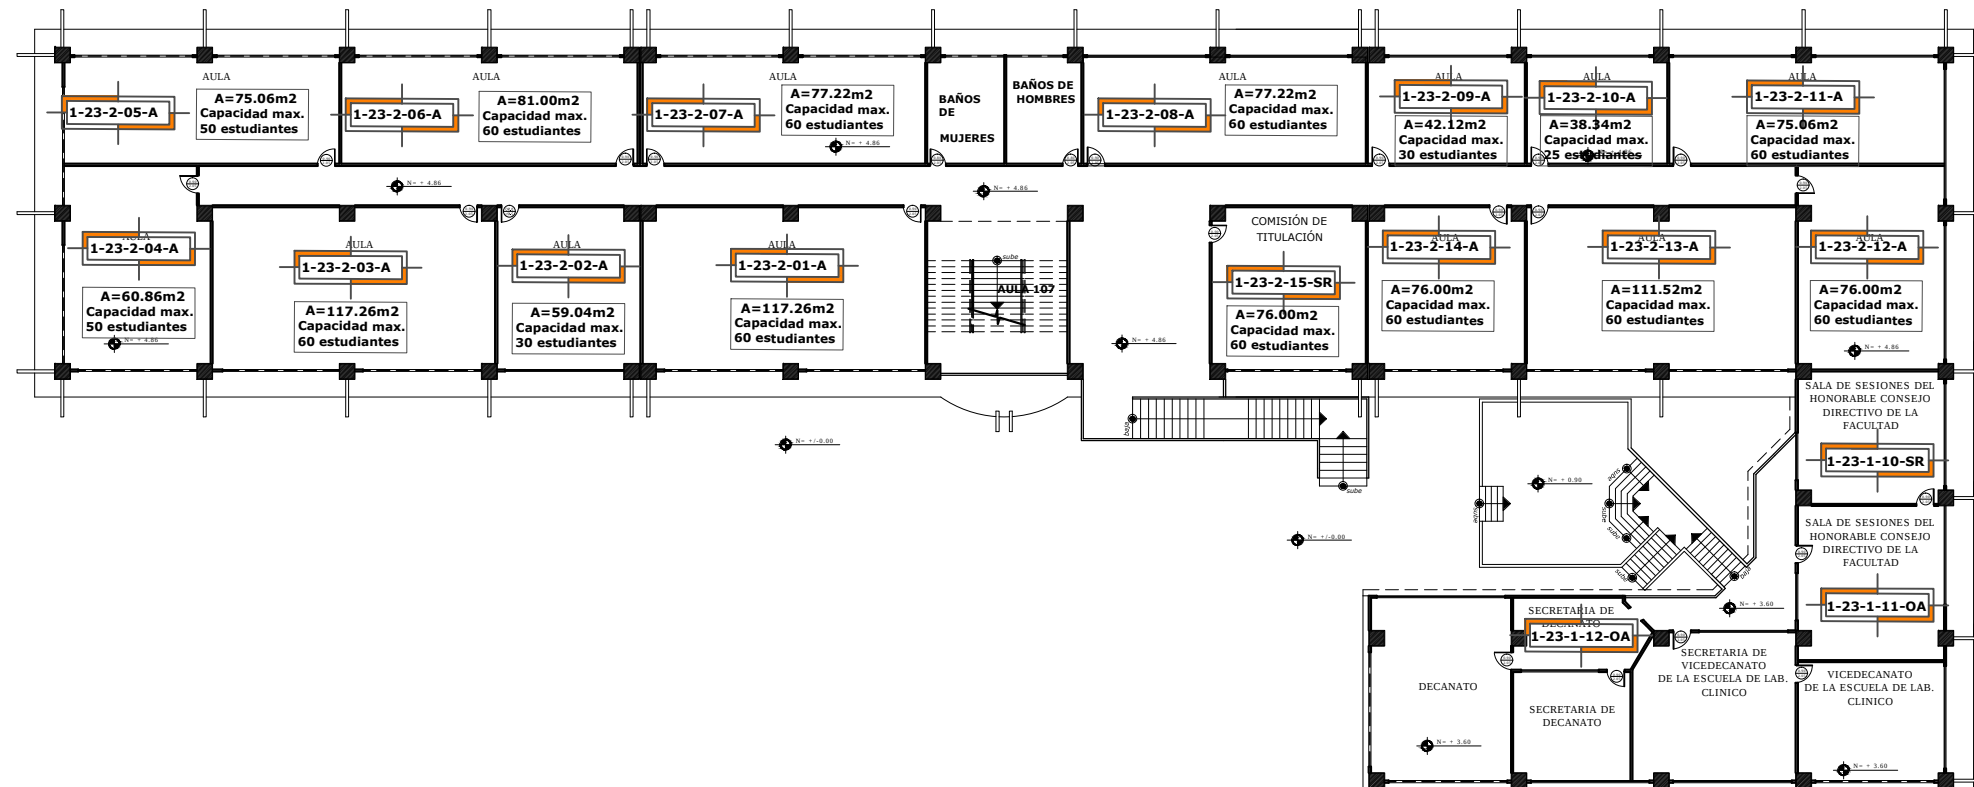

PRIMERA PLANTA ALTA

ESC: 1/350
AREA=2137.81m²

SIMBOLOGÍA



A = AULAS
B = BIBLIOTECA
C = CANCHA
HCU= HONORABLE CONSEJO UNIVERSITARIO
M= MUSEO
L = LABORATORIOS
LC= LABORATORIO COMPUTO
OA= OFICINAS ADMINISTRATIVAS
S= SALÓN AUDITORIO
SR= SALA DE REUNIONES
T= TALLERES
OD= OFICINAS DOCENTES
TC= OFICINAS DOCENTES TIEMPO COMPLETO
TP= OFICINAS DOCENTES A TIEMPO PARCIAL Y MEDIO TIEMPO=MT
BC=COMEDOR
U=BODEGA/UTILERIA

1= PLANTA BAJA
2= 1ER PLANTA ALTA
3= 2DO PISO ALTO
4= 3ER PISO ALTO

1= MATRIZ
2= LODANA
3= CHONE
4= BAHIA

UBICACIÓN	# EDIFICACIÓN	# PISO	# AMBIENTE FINAL	TIPO DE AMBIENTE	TIEMPO DEDICACIÓN DOCENTE	CUBICULO	CODIGO DE AMBIENTE FINAL	CODIGO DEL CUBICULO FINAL
1	23	1	10	SR			1-23-1-10-SR	
1	23	1	11	OA			1-23-1-11-OA	
1	23	1	12	OA			1-23-1-12-OA	
1	23	2	01	A			1-23-2-01-A	
1	23	2	02	A			1-23-2-02-A	
1	23	2	03	A			1-23-2-03-A	
1	23	2	04	A			1-23-2-04-A	
1	23	2	05	A			1-23-2-05-A	
1	23	2	06	A			1-23-2-06-A	
1	23	2	07	A			1-23-2-07-A	
1	23	2	08	A			1-23-2-08-A	
1	23	2	09	A			1-23-2-09-A	
1	23	2	10	A			1-23-2-10-A	
1	23	2	11	A			1-23-2-11-A	
1	23	2	12	A			1-23-2-12-A	
1	23	2	13	A			1-23-2-13-A	
1	23	2	14	A			1-23-2-14-A	
1	23	2	15	SR			1-23-2-15-SR	



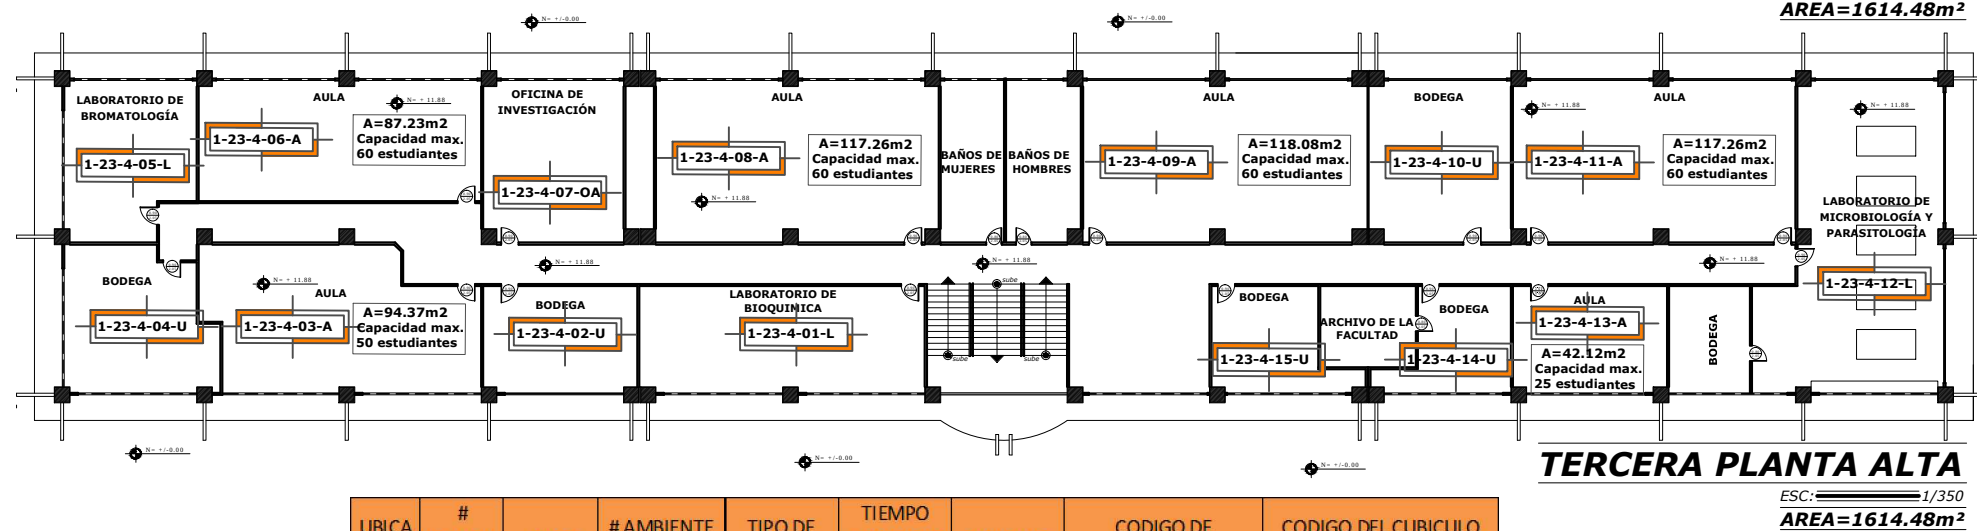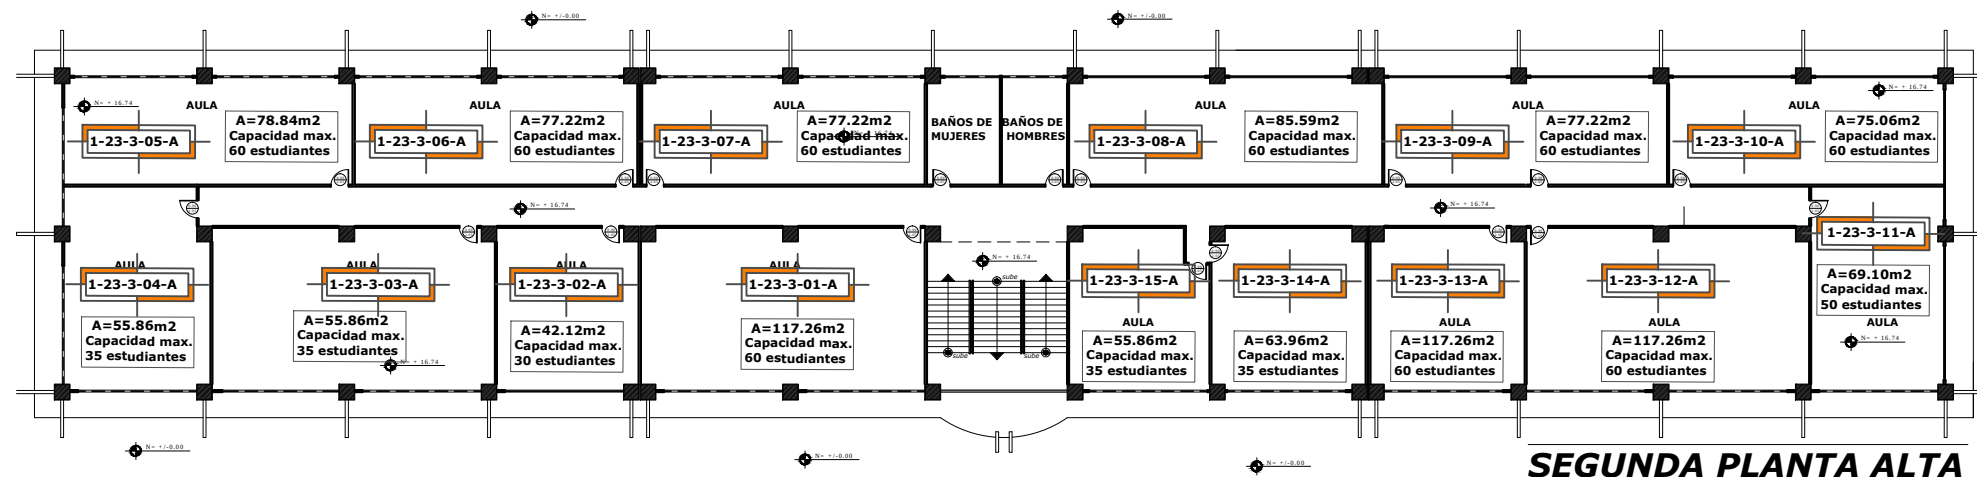

UBICACIÓN	# EDIFICACIÓN	# PISO	# AMBIENTE FINAL	TIPO DE AMBIENTE	TIEMPO DEDICACIÓN DOCENTE	CUBICULO	CODIGO DE AMBIENTE FINAL	CODIGO DEL CUBICULO FINAL
1	23	3	01	A			1-23-3-01-A	
1	23	3	02	A			1-23-3-02-A	
1	23	3	03	A			1-23-3-03-A	
1	23	3	04	A			1-23-3-04-A	
1	23	3	05	A			1-23-3-05-A	
1	23	3	06	A			1-23-3-06-A	
1	23	3	07	A			1-23-3-07-A	
1	23	3	08	A			1-23-3-08-A	
1	23	3	09	A			1-23-3-09-A	
1	23	3	10	A			1-23-3-10-A	
1	23	3	11	A			1-23-3-11-A	
1	23	3	12	A			1-23-3-12-A	
1	23	3	13	A			1-23-3-13-A	
1	23	3	14	A			1-23-3-14-A	
1	23	3	15	A			1-23-3-15-A	
1	23	4	01	L			1-23-4-01-L	
1	23	4	02	U			1-23-4-02-U	
1	23	4	03	A			1-23-4-03-A	
1	23	4	04	U			1-23-4-04-U	
1	23	4	05	L			1-23-4-05-L	
1	23	4	06	A			1-23-4-06-A	
1	23	4	07	OA			1-23-4-07-OA	
1	23	4	08	A			1-23-4-08-A	
1	23	4	09	A			1-23-4-09-A	
1	23	4	10	U			1-23-4-10-U	
1	23	4	11	A			1-23-4-11-A	
1	23	4	12	L			1-23-4-12-L	
1	23	4	13	A			1-23-4-13-A	
1	23	4	14	U			1-23-4-14-U	
1	23	4	15	U			1-23-4-15-U	

SIMBOLOGÍA

A = AULAS
B = BIBLIOTECA
C = CANCHA
HCU= HONORABLE CONSEJO UNIVERSITARIO
M= MUSEO
L = LABORATORIOS
LC= LABORATORIO COMPUTO
OA= OFICINAS ADMINISTRATIVAS
S= SALÓN AUDITORIO
SR= SALA DE REUNIONES
T= TALLERES
OD= OFICINAS DOCENTES
TC= OFICINAS DOCENTES TIEMPO COMPLETO
TP= OFICINAS DOCENTES A TIEMPO PARCIAL Y MEDIO TIEMPO=MT
BC=COMEDOR
U=BODEGA/UTILERIA

1= PLANTA BAJA
2= 1ER PLANTA ALTA
3= 2DO PISO ALTO
4= 3ER PISO ALTO

1= MATRIZ
2= LODANA
3= CHONE
4= BAHIA

