



DIRECCIÓN DE INFRAESTRUCTURA FÍSICA

Portoviejo, 23 de octubre del 2019
Oficio No. 149-DIF-UTM

Ingeniera

Andrea Alcívar Cedeño Msc. Telec.

**DIRECTORA DEL CENTRO DE EVALUACION Y ASEGURAMIENTO DE LA CALIDAD DE LA
UNIVERSIDAD TÉCNICA DE MANABÍ.**

Ciudad. -


De mi consideración

Como usted tiene conocimiento la Universidad Técnica de Manabí se está preparando para hacer frente a la Evaluación Institucional realizada por el CACES, por este motivo le hago entrega de la documentación del Croquis y Codificación de la Infraestructura Institucional y distribución de edificaciones (aulas, baños, estaciones de trabajo individuales de uso exclusivo para los Profesores a Tiempo Completo y espacios de trabajo colectivo para los Profesores a Medio Tiempo y Tiempo Parcial de la Universidad Técnica de Manabí) según lo indica la Evaluación Externa de EP-2019, donde el equivalente del estándar 16 en Infraestructura y Equipamiento Informático para los Procesos Académicos y Administrativos de la Evaluación y Acreditación 2019.

Sin ser otro el particular, me suscribo de Usted.

Atentamente,
PATRIA, TÉCNICA Y CULTURA


Arq. Byron Hidalgo Palacios
DIRECTOR (e) DIF-UTM

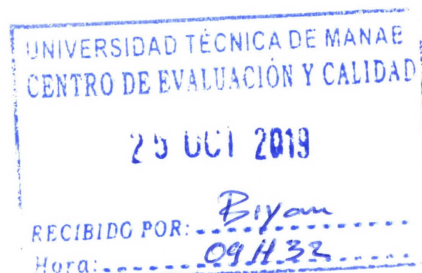

Adjunto Planos y Codificación de la Universidad Técnica de Manabí.


cc. archivo

MAMG

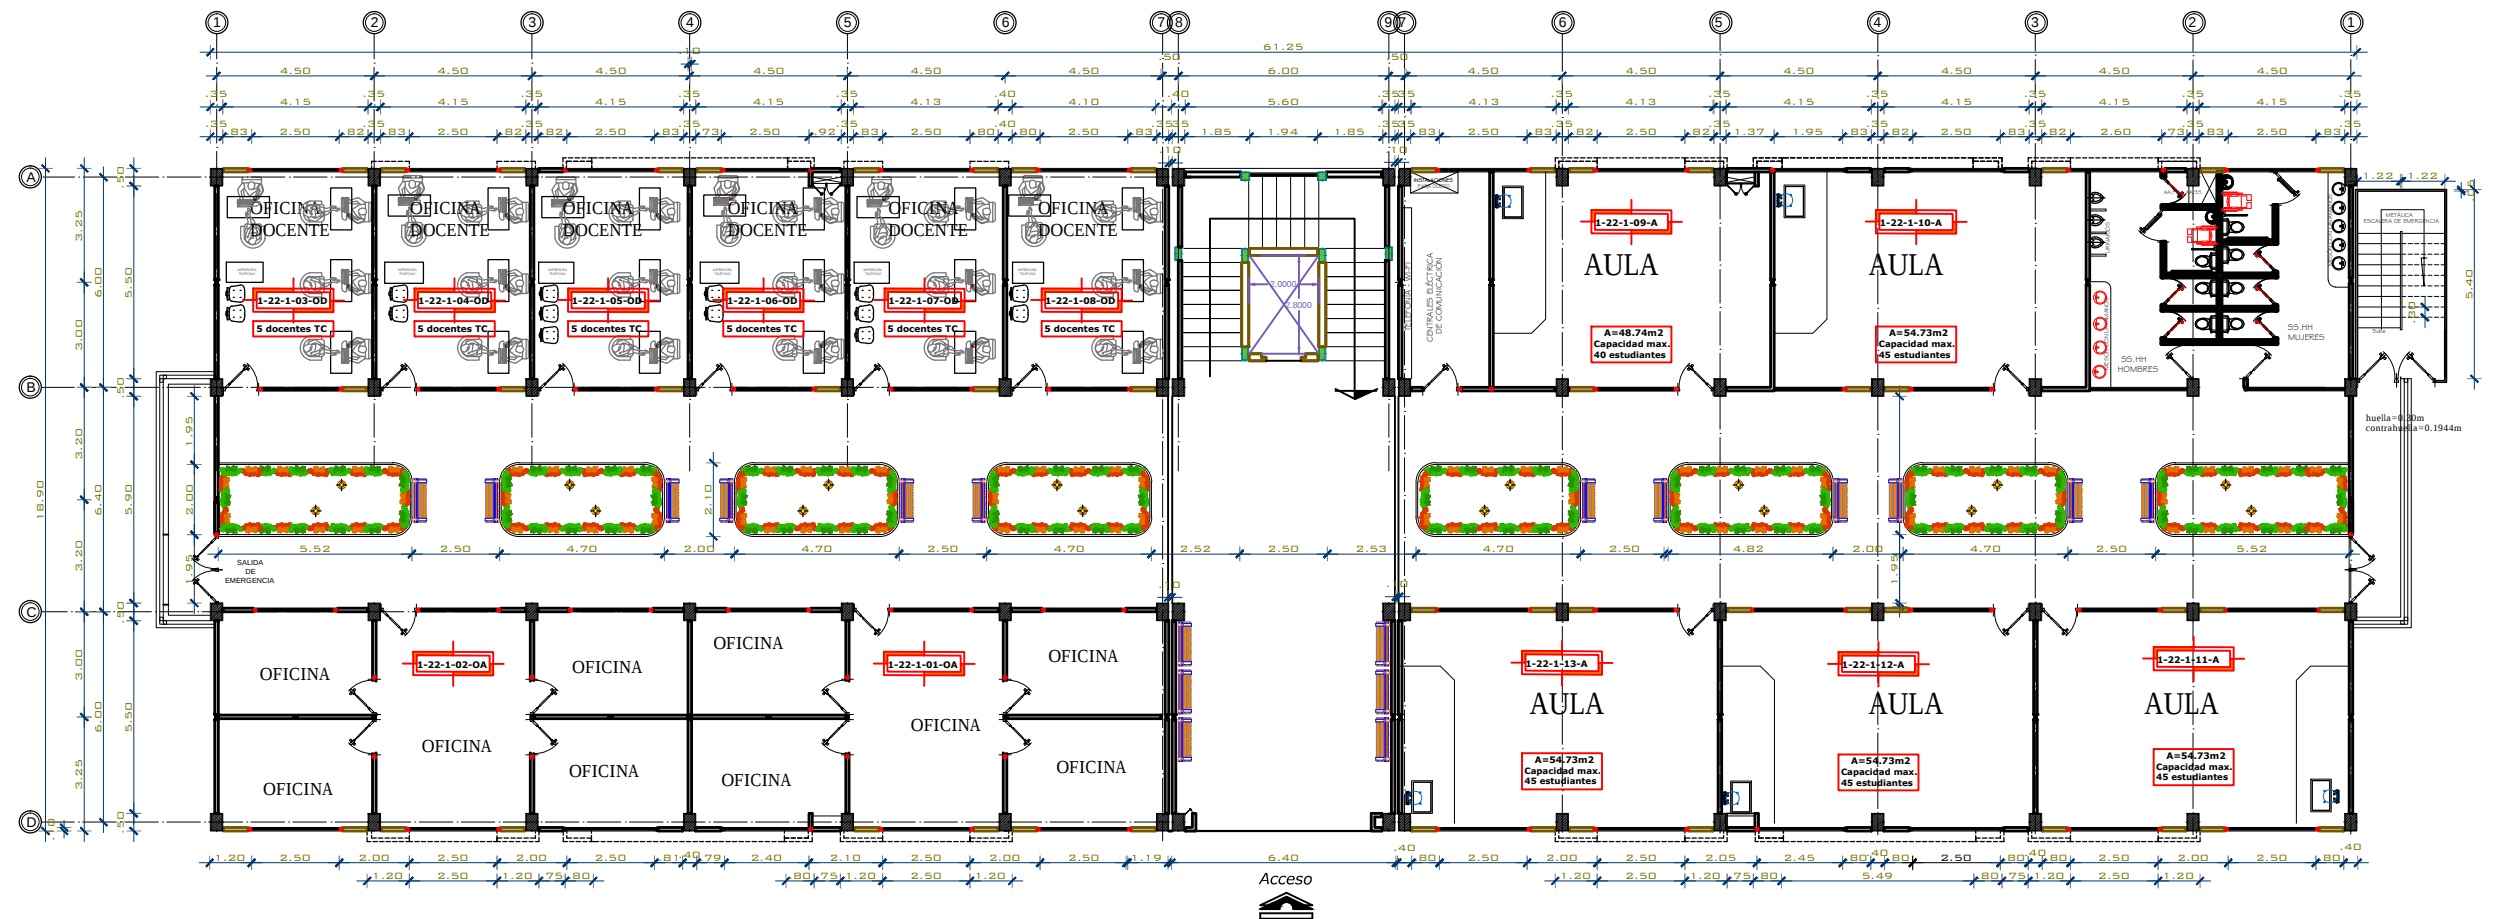

PLANTA BAJA
N + 47.188

ESC: 1:200

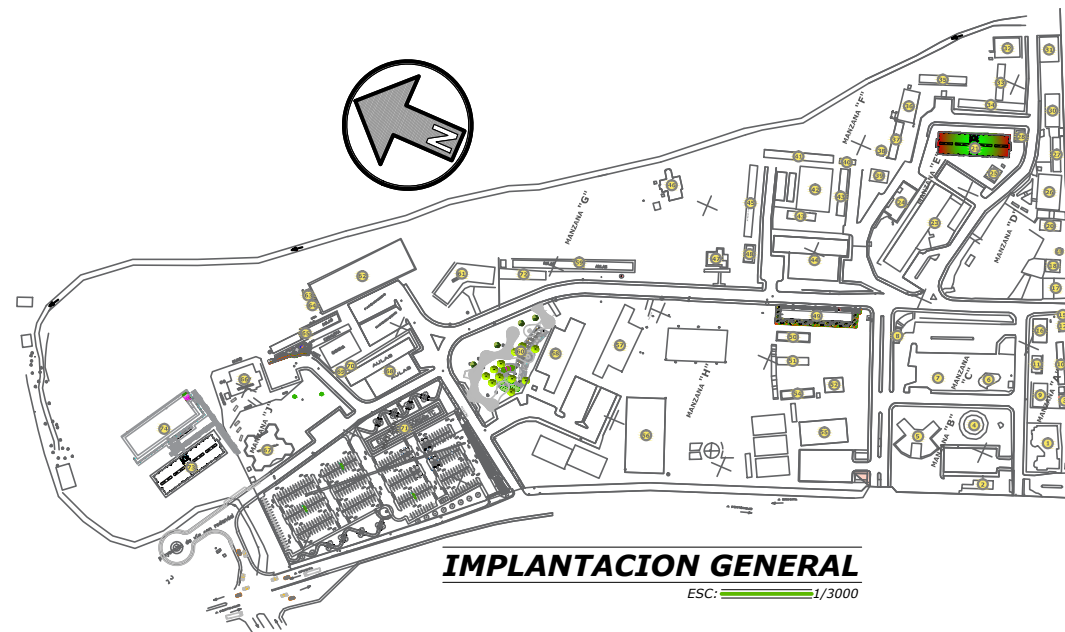

EDIFICIO

22

FACULTAD DE CIENCIAS DE LA SALUD III

UBICACIÓN	# EDIFICIO	# PISO	# AMBIENTE FINAL	TIPO DE AMBIENTE	TIEMPO DEDICACIÓN DOCENTE	CUBICULO	CODIGO DE AMBIENTE FINAL	CODIGO DEL CUBICULO FINAL
1	22	1	01	OA			1-22-1-01-OA	
1	22	1	02	OA			1-22-1-02-OA	
1	22	1	03	OD	TC	01	1-22-1-03-OD	1-22-1-03-OD-TC-01
1	22	1	03	OD	TC	02	1-22-1-03-OD	1-22-1-03-OD-TC-02
1	22	1	03	OD	TC	03	1-22-1-03-OD	1-22-1-03-OD-TC-03
1	22	1	03	OD	TC	04	1-22-1-03-OD	1-22-1-03-OD-TC-04
1	22	1	03	OD	TC	05	1-22-1-03-OD	1-22-1-03-OD-TC-05
1	22	1	04	OD	TC	01	1-22-1-04-OD	1-22-1-04-OD-TC-01
1	22	1	04	OD	TC	02	1-22-1-04-OD	1-22-1-04-OD-TC-02
1	22	1	04	OD	TC	03	1-22-1-04-OD	1-22-1-04-OD-TC-03
1	22	1	04	OD	TC	04	1-22-1-04-OD	1-22-1-04-OD-TC-04
1	22	1	04	OD	TC	05	1-22-1-04-OD	1-22-1-04-OD-TC-05
1	22	1	05	OD	TC	01	1-22-1-05-OD	1-22-1-05-OD-TC-01
1	22	1	05	OD	TC	02	1-22-1-05-OD	1-22-1-05-OD-TC-02
1	22	1	05	OD	TC	03	1-22-1-05-OD	1-22-1-05-OD-TC-03
1	22	1	05	OD	TC	04	1-22-1-05-OD	1-22-1-05-OD-TC-04
1	22	1	05	OD	TC	05	1-22-1-05-OD	1-22-1-05-OD-TC-05
1	22	1	06	OD	TC	01	1-22-1-06-OD	1-22-1-06-OD-TC-01
1	22	1	06	OD	TC	02	1-22-1-06-OD	1-22-1-06-OD-TC-02
1	22	1	06	OD	TC	03	1-22-1-06-OD	1-22-1-06-OD-TC-03
1	22	1	06	OD	TC	04	1-22-1-06-OD	1-22-1-06-OD-TC-04
1	22	1	06	OD	TC	05	1-22-1-06-OD	1-22-1-06-OD-TC-05
1	22	1	07	OD	TC	01	1-22-1-07-OD	1-22-1-07-OD-TC-01
1	22	1	07	OD	TC	02	1-22-1-07-OD	1-22-1-07-OD-TC-02
1	22	1	07	OD	TC	03	1-22-1-07-OD	1-22-1-07-OD-TC-03
1	22	1	07	OD	TC	04	1-22-1-07-OD	1-22-1-07-OD-TC-04
1	22	1	07	OD	TC	05	1-22-1-07-OD	1-22-1-07-OD-TC-05
1	22	1	08	OD	TC	01	1-22-1-08-OD	1-22-1-08-OD-TC-01
1	22	1	08	OD	TC	02	1-22-1-08-OD	1-22-1-08-OD-TC-02
1	22	1	08	OD	TC	03	1-22-1-08-OD	1-22-1-08-OD-TC-03
1	22	1	08	OD	TC	04	1-22-1-08-OD	1-22-1-08-OD-TC-04
1	22	1	08	OD	TC	05	1-22-1-08-OD	1-22-1-08-OD-TC-05
1	22	1	09	A			1-22-1-09-A	
1	22	1	10	A			1-22-1-10-A	
1	22	1	11	A			1-22-1-11-A	
1	22	1	12	A			1-22-1-12-A	
1	22	1	13	A			1-22-1-13-A	



PRIMER PISO ALTO N + 50.888


ESC. 1:200

SIMBOLOGÍA

- A = AULAS**
B = BIBLIOTECA
C = CANCHA
HCU= HONORABLE CONSEJO UNIVERSITARIO
M= MUSEO
L = LABORATORIOS
LC= LABORATORIO COMPUTO
OA= OFICINAS ADMINISTRATIVAS
S= SALÓN AUDITORIO
SR= SALA DE REUNIONES
T= TALLERES
OD= OFICINAS DOCENTES
TC= OFICINAS DOCENTES TIEMPO COMPLETO
TP= OFICINAS DOCENTES A TIEMPO PARCIAL Y MEDIO TIEMPO
BC=COMEDOR
U=BODEGA/UTILERIA
- 1= PLANTA BAJA**
2= 1ER PLANTA ALTA
3= 2DO PISO ALTO
4= 3ER PISO ALTO
- 1= MATRIZ**
2= LODANA
3= CHONE
4= BAHIA




UBICACIÓN	# EDIFICIO	# PISO	# AMBIENTE FINAL	TIPO DE AMBIENTE	TIEMPO DEDICACIÓN N DOCENTE	CUBICULO	CODIGO DE AMBIENTE FINAL	CODIGO DEL CUBICULO FINAL
1	22	2	01	OA			1-22-2-01-OA	
1	22	2	02	OA			1-22-2-02-OA	
1	22	2	03	OA			1-22-2-03-OA	
1	22	2	04	OD	TC	01	1-22-2-04-OD	1-22-2-04-OD-TC-01
1	22	2	04	OD	TC	02	1-22-2-04-OD	1-22-2-04-OD-TC-02
1	22	2	04	OD	TC	03	1-22-2-04-OD	1-22-2-04-OD-TC-03
1	22	2	04	OD	TC	04	1-22-2-04-OD	1-22-2-04-OD-TC-04
1	22	2	04	OD	TC	05	1-22-2-04-OD	1-22-2-04-OD-TC-05
1	22	2	05	OD	TC	01	1-22-2-05-OD	1-22-2-05-OD-TC-01
1	22	2	05	OD	TC	02	1-22-2-05-OD	1-22-2-05-OD-TC-02
1	22	2	05	OD	TC	03	1-22-2-05-OD	1-22-2-05-OD-TC-03
1	22	2	05	OD	TC	04	1-22-2-05-OD	1-22-2-05-OD-TC-04
1	22	2	05	OD	TC	05	1-22-2-05-OD	1-22-2-05-OD-TC-05
1	22	2	06	OD	TC	01	1-22-2-06-OD	1-22-2-06-OD-TC-01
1	22	2	06	OD	TC	02	1-22-2-06-OD	1-22-2-06-OD-TC-02
1	22	2	06	OD	TC	03	1-22-2-06-OD	1-22-2-06-OD-TC-03
1	22	2	06	OD	TC	04	1-22-2-06-OD	1-22-2-06-OD-TC-04
1	22	2	06	OD	TC	05	1-22-2-06-OD	1-22-2-06-OD-TC-05
1	22	2	07	OD	TC	01	1-22-2-07-OD	1-22-2-07-OD-TC-01
1	22	2	07	OD	TC	02	1-22-2-07-OD	1-22-2-07-OD-TC-02
1	22	2	07	OD	TC	03	1-22-2-07-OD	1-22-2-07-OD-TC-03
1	22	2	07	OD	TC	04	1-22-2-07-OD	1-22-2-07-OD-TC-04
1	22	2	07	OD	TC	05	1-22-2-07-OD	1-22-2-07-OD-TC-05
1	22	2	08	OD	TC	01	1-22-2-08-OD	1-22-2-08-OD-TC-01
1	22	2	08	OD	TC	02	1-22-2-08-OD	1-22-2-08-OD-TC-02
1	22	2	08	OD	TC	03	1-22-2-08-OD	1-22-2-08-OD-TC-03
1	22	2	08	OD	TC	04	1-22-2-08-OD	1-22-2-08-OD-TC-04
1	22	2	08	OD	TC	05	1-22-2-08-OD	1-22-2-08-OD-TC-05
1	22	2	09	OD	TC	01	1-22-2-09-OD	1-22-2-09-OD-TC-01
1	22	2	09	OD	TC	02	1-22-2-09-OD	1-22-2-09-OD-TC-02
1	22	2	09	OD	TC	03	1-22-2-09-OD	1-22-2-09-OD-TC-03
1	22	2	09	OD	TC	04	1-22-2-09-OD	1-22-2-09-OD-TC-04
1	22	2	09	OD	TC	05	1-22-2-09-OD	1-22-2-09-OD-TC-05
1	22	2	10	OD	TC	01	1-22-2-10-OD	1-22-2-10-OD-TC-01
1	22	2	10	OD	TC	02	1-22-2-10-OD	1-22-2-10-OD-TC-02
1	22	2	10	OD	TC	03	1-22-2-10-OD	1-22-2-10-OD-TC-03
1	22	2	10	OD	TC	04	1-22-2-10-OD	1-22-2-10-OD-TC-04
1	22	2	10	OD	TC	05	1-22-2-10-OD	1-22-2-10-OD-TC-05
1	22	2	11	OD	TC	01	1-22-2-11-OD	1-22-2-11-OD-TC-01
1	22	2	11	OD	TC	02	1-22-2-11-OD	1-22-2-11-OD-TC-02
1	22	2	11	OD	TC	03	1-22-2-11-OD	1-22-2-11-OD-TC-03
1	22	2	11	OD	TC	04	1-22-2-11-OD	1-22-2-11-OD-TC-04
1	22	2	11	OD	TC	05	1-22-2-11-OD	1-22-2-11-OD-TC-05
1	22	2	12	OD	TC	01	1-22-2-12-OD	1-22-2-12-OD-TC-01
1	22	2	12	OD	TC	02	1-22-2-12-OD	1-22-2-12-OD-TC-02
1	22	2	12	OD	TC	03	1-22-2-12-OD	1-22-2-12-OD-TC-03
1	22	2	12	OD	TC	04	1-22-2-12-OD	1-22-2-12-OD-TC-04
1	22	2	12	OD	TC	05	1-22-2-12-OD	1-22-2-12-OD-TC-05
1	22	2	13	A			1-22-2-13-A	
1	22	2	14	A			1-22-2-14-A	
1	22	2	15	A			1-22-2-15-A	
1	22	2	16	A			1-22-2-16-A	
1	22	2	17	A			1-22-2-17-A	

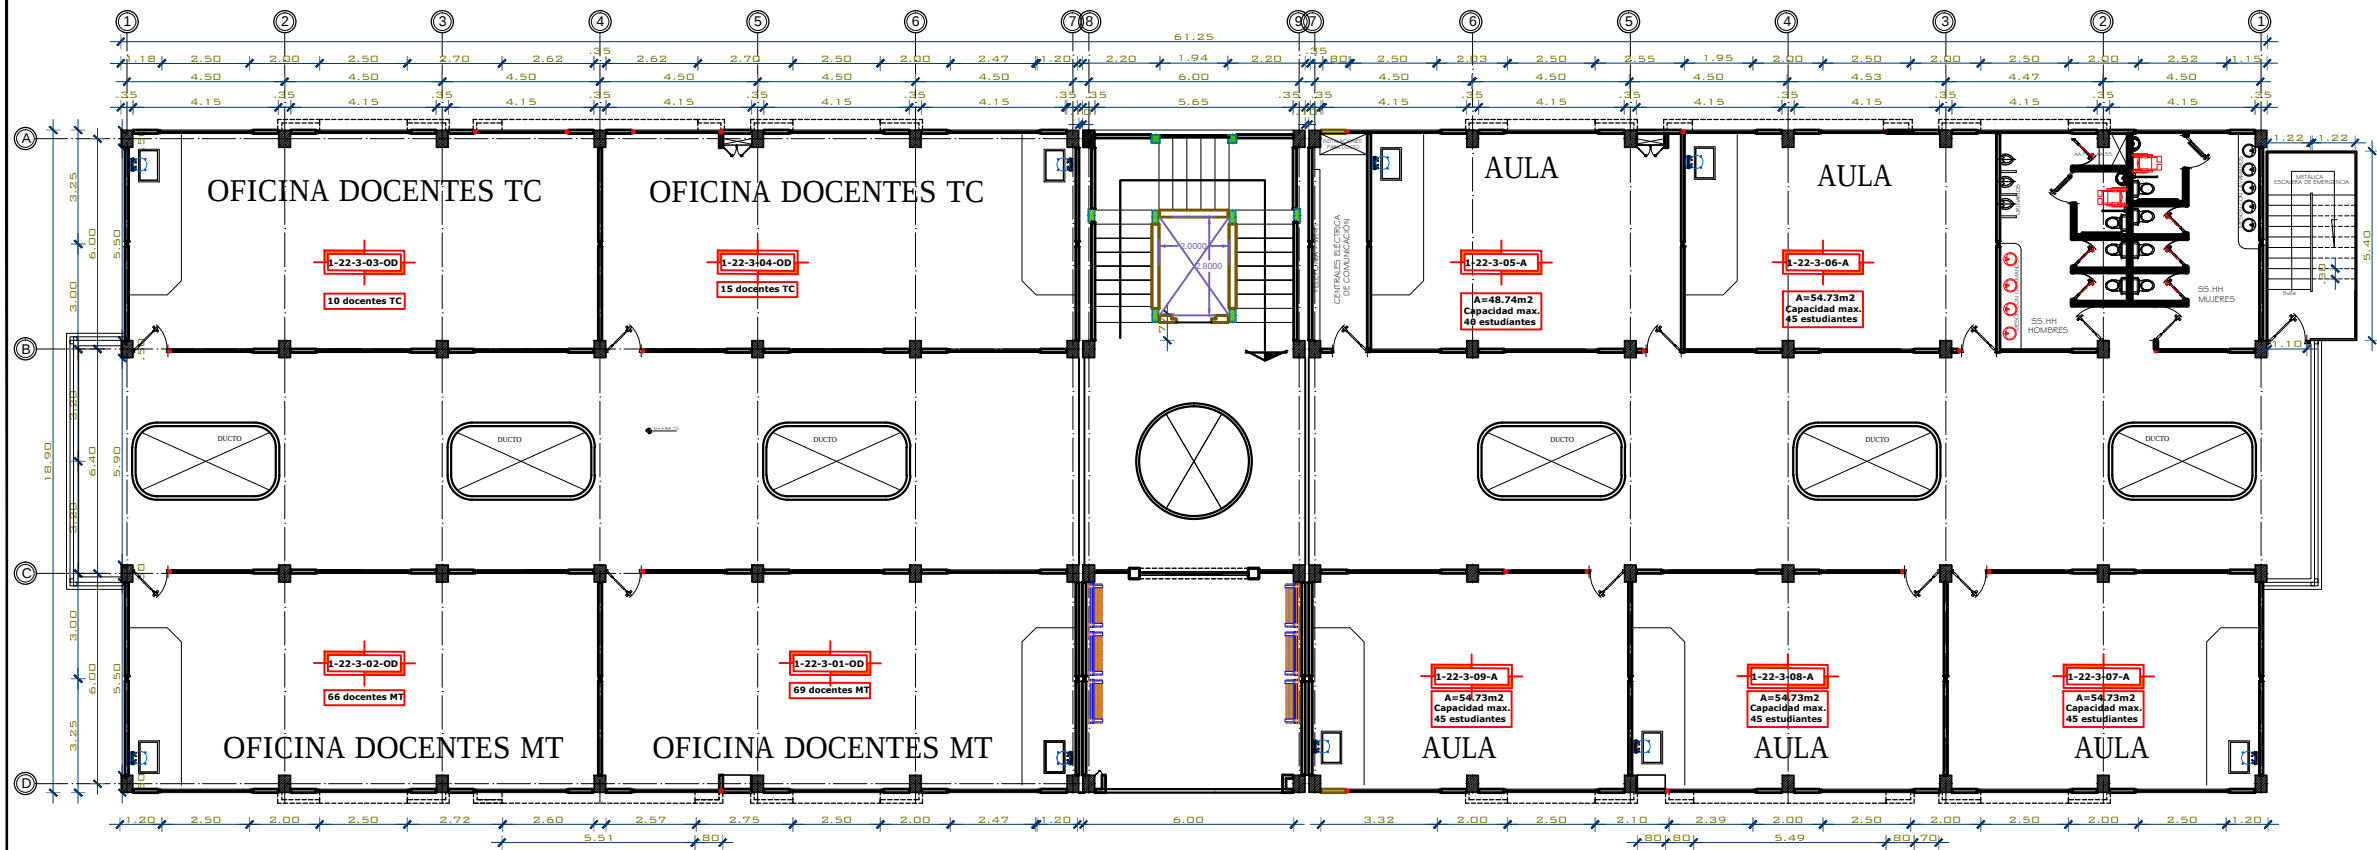

SEGUNDO PISO ALTO N + 54.088

ESC. _____

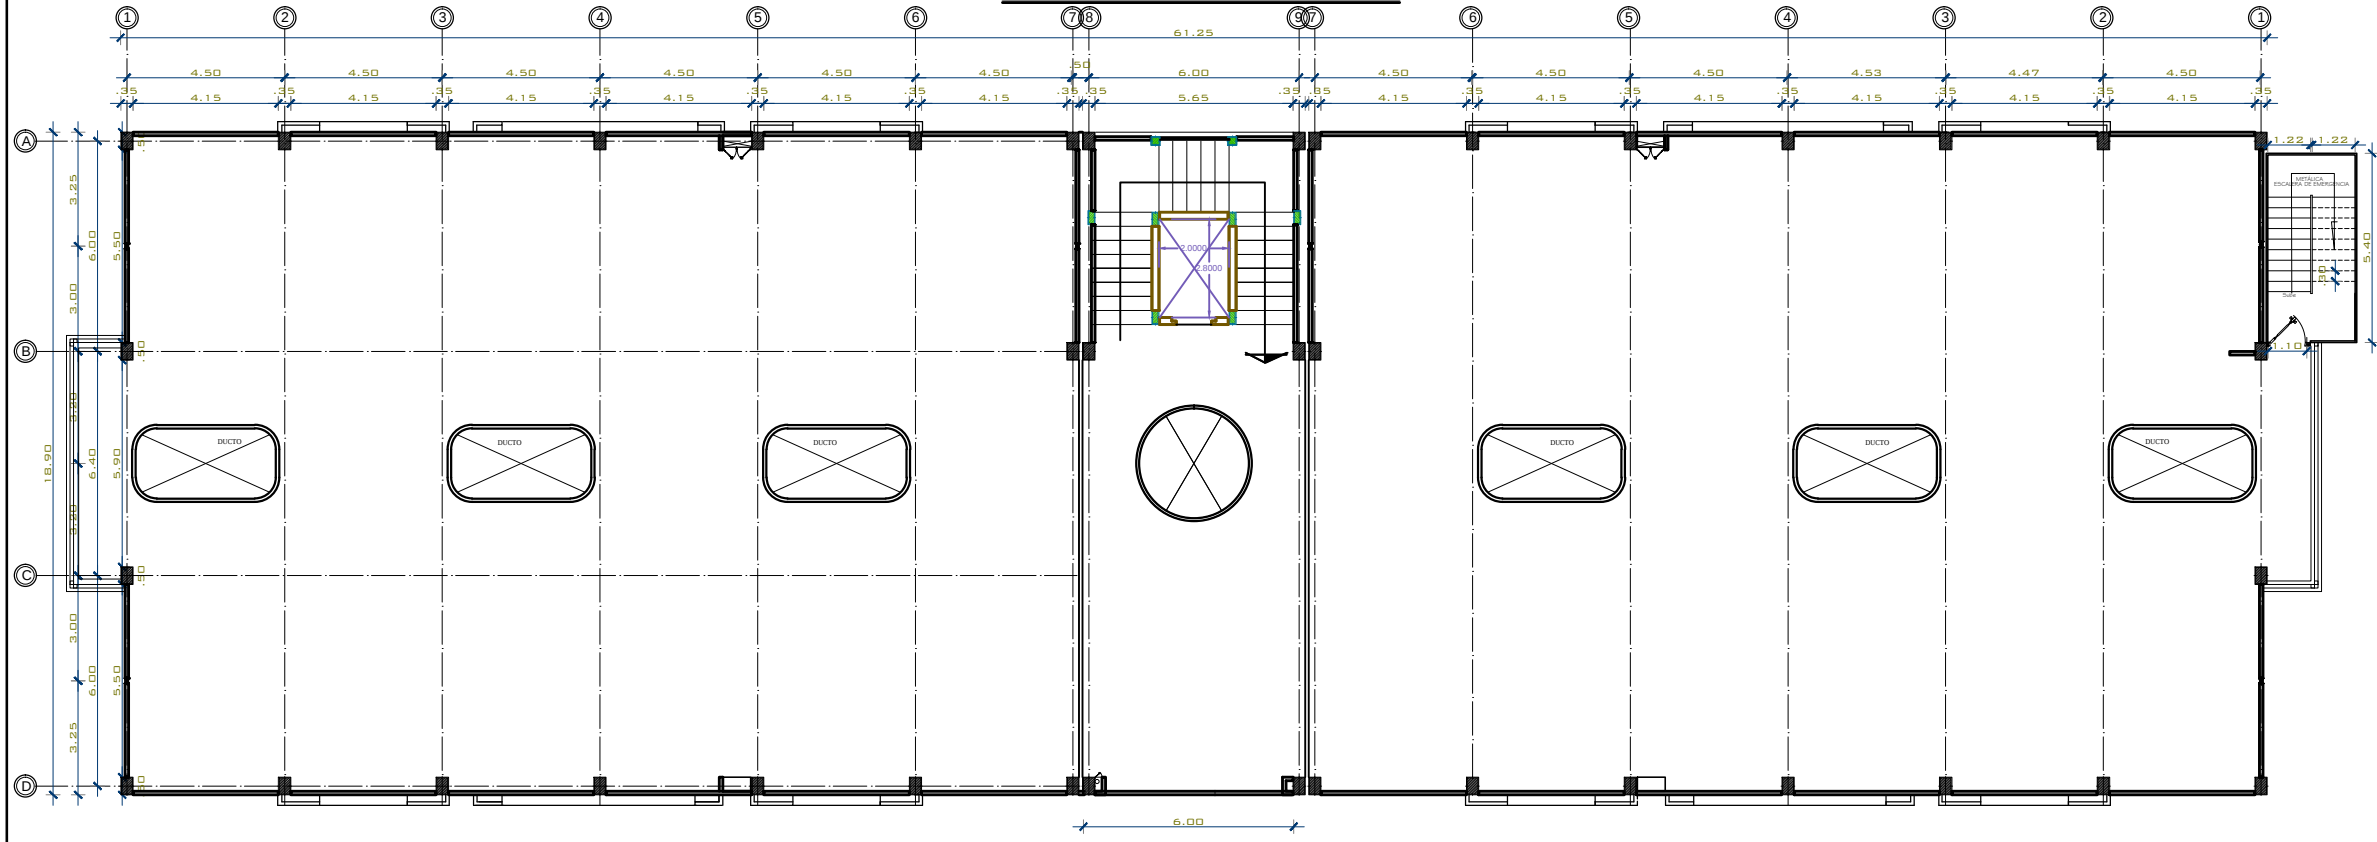

TERRAZA
N + 60.288

ESC. _____

UBICACIÓN	# EDIFICIO	# PISO	AMBIENTE	TIPO DE AMBIENTE	TEMPERATURA AMBIENTE	CUBIERTA	CONDICIÓN AMBIENTE	CONDICIÓN AMBIENTE
1	22	3	TC	00	VF	11	1.22-3-03-00	1.22-3-03-00
1	22	3	TC	00	VF	12	1.22-3-04-00	1.22-3-04-00
1	22	3	TC	00	VF	13	1.22-3-05-A	1.22-3-05-A
1	22	3	TC	00	VF	14	1.22-3-06-A	1.22-3-06-A
1	22	3	TC	00	VF	15	1.22-3-07-A	1.22-3-07-A
1	22	3	TC	00	VF	100	1.22-3-92-A	1.22-3-92-A