



DIRECCIÓN DE INFRAESTRUCTURA FÍSICA

Portoviejo, 23 de octubre del 2019
Oficio No. 149-DIF-UTM

Ingeniera

Andrea Alcívar Cedeño Msc. Telec.

**DIRECTORA DEL CENTRO DE EVALUACION Y ASEGURAMIENTO DE LA CALIDAD DE LA
UNIVERSIDAD TÉCNICA DE MANABÍ.**

Ciudad. -


De mi consideración

Como usted tiene conocimiento la Universidad Técnica de Manabí se está preparando para hacer frente a la Evaluación Institucional realizada por el CACES, por este motivo le hago entrega de la documentación del Croquis y Codificación de la Infraestructura Institucional y distribución de edificaciones (aulas, baños, estaciones de trabajo individuales de uso exclusivo para los Profesores a Tiempo Completo y espacios de trabajo colectivo para los Profesores a Medio Tiempo y Tiempo Parcial de la Universidad Técnica de Manabí) según lo indica la Evaluación Externa de EP-2019, donde el equivalente del estándar 16 en Infraestructura y Equipamiento Informático para los Procesos Académicos y Administrativos de la Evaluación y Acreditación 2019.

Sin ser otro el particular, me suscribo de Usted.

Atentamente,
PATRIA, TÉCNICA Y CULTURA


Arq. Byron Hidalgo Palacios
DIRECTOR (e) DIF-UTM

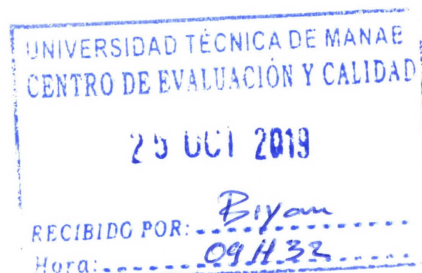


Adjunto Planos y Codificación de la Universidad Técnica de Manabí.

cc. archivo


MAMG

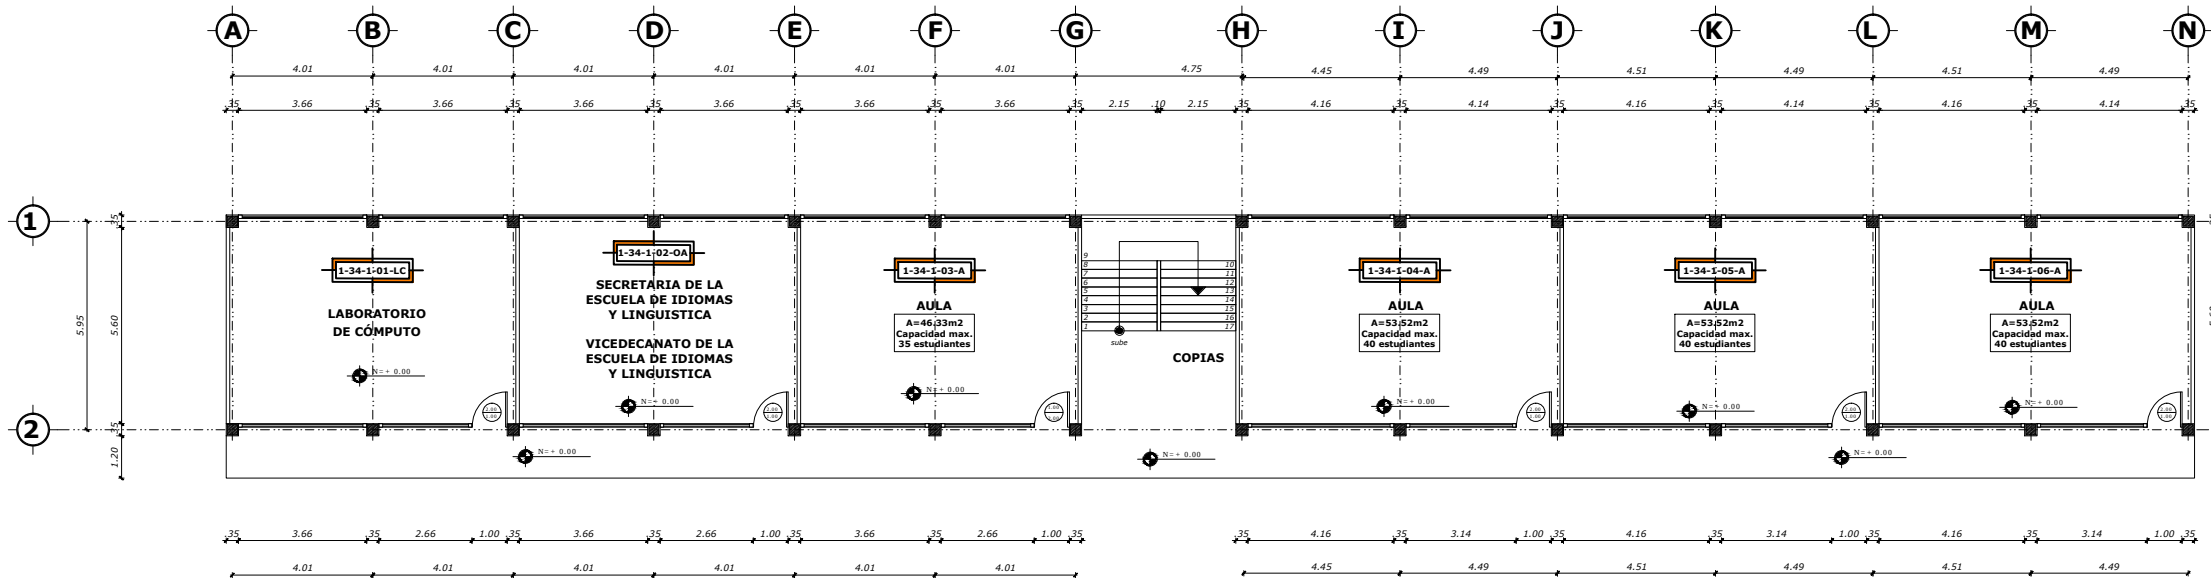

PLANTA BAJA
ESC: 1/100
AREA=421.20m²

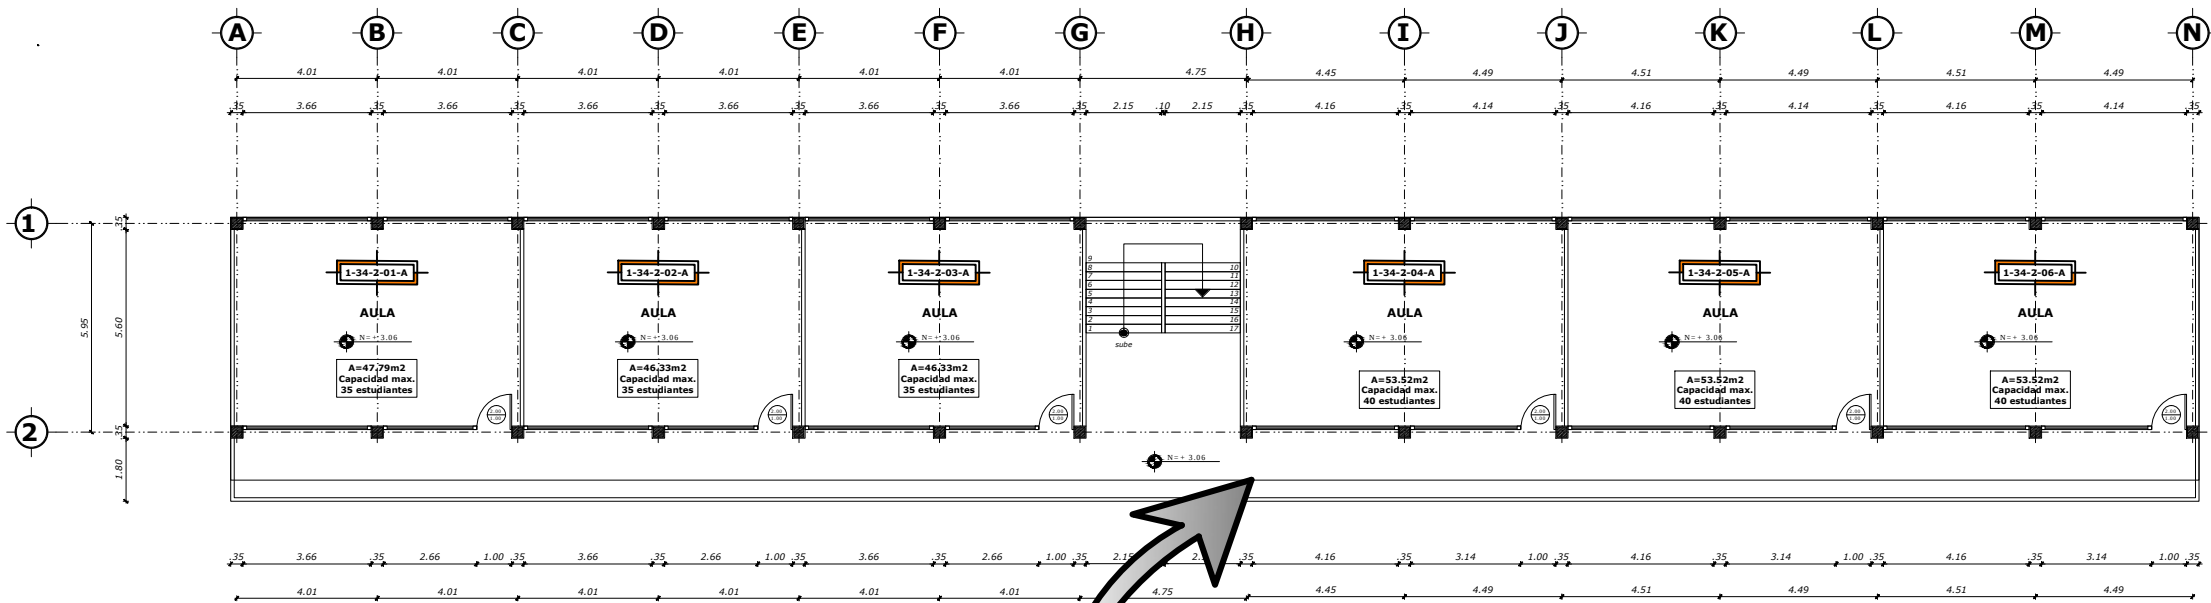

PRIMERA PLANTA ALTA
ESC: 1/100
AREA=454.90m²

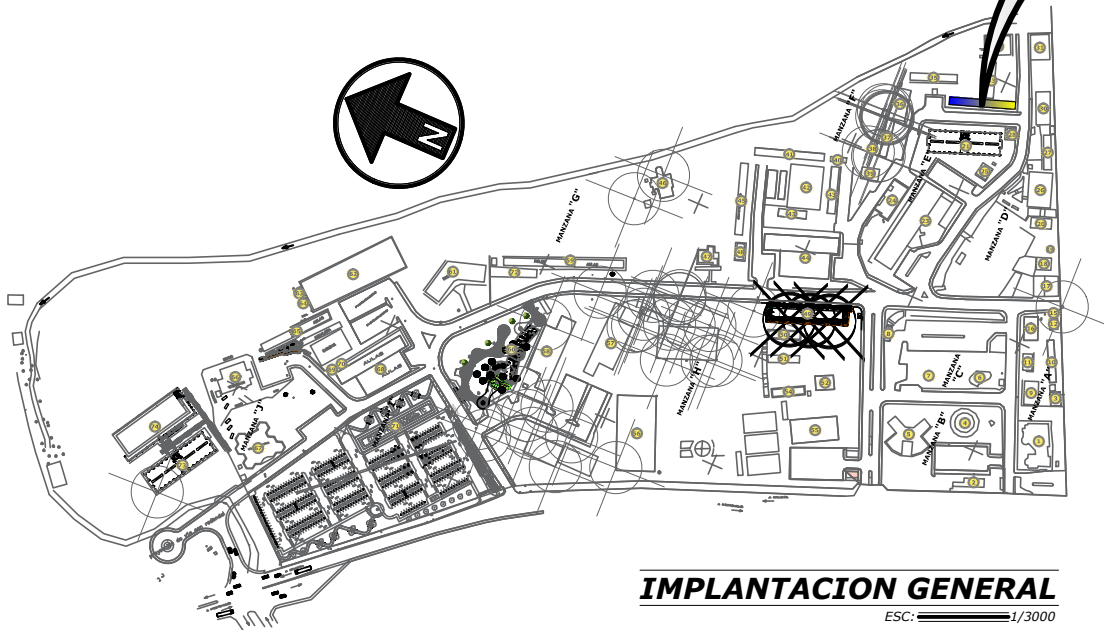

IMPLANTACION GENERAL
ESC: 1/3000

SIMBOLOGÍA

A = AULAS
B = BIBLIOTECA
C = CANCHA
HCU= HONORABLE CONSEJO UNIVERSITARIO
M= MUSEO
L = LABORATORIOS
LC= LABORATORIO COMPUTO
OA= OFICINAS ADMINISTRATIVAS
S= SALÓN AUDITORIO
SR= SALA DE REUNIONES
T= TALLERES
OD= OFICINAS DOCENTES
TC= OFICINAS DOCENTES TIEMPO COMPLETO
TP= OFICINAS DOCENTES A TIEMPO PARCIAL Y MEDIO TIEMPO
BC=COMEDOR
U=BODEGA/UTILERIA

1= PLANTA BAJA
2= 1ER PLANTA ALTA
3= 2DO PISO ALTO
4= 3ER PISO ALTO


1= MATRIZ
2= LODANA
3= CHONE
4= BAHIA

EDIFICIO


34 PEDAGOGÍA-IDIOMAS NACIONALES Y EXTRANJEROS

UBICACIÓN	# EDIFICACIÓN	# PISO	# AMBIENTE FINAL	TIPO DE AMBIENTE	TIEMPO DEDICACIÓN DOCEN	CUBICULO	CODIGO DE AMBIENTE FINAL	CODIGO DEL CUBICULO FINAL
1	34	1	01	LC			1-34-1-01-LC	
1	34	1	02	OA			1-34-1-02-OA	
1	34	1	03	A			1-34-1-03-A	
1	34	1	04	A			1-34-1-04-A	
1	34	1	05	A			1-34-1-05-A	
1	34	1	06	A			1-34-1-06-A	
1	34	2	01	A			1-34-2-01-A	
1	34	2	02	A			1-34-2-02-A	
1	34	2	03	A			1-34-2-03-A	
1	34	2	04	A			1-34-2-04-A	
1	34	2	05	A			1-34-2-05-A	
1	34	2	06	A			1-34-2-06-A	



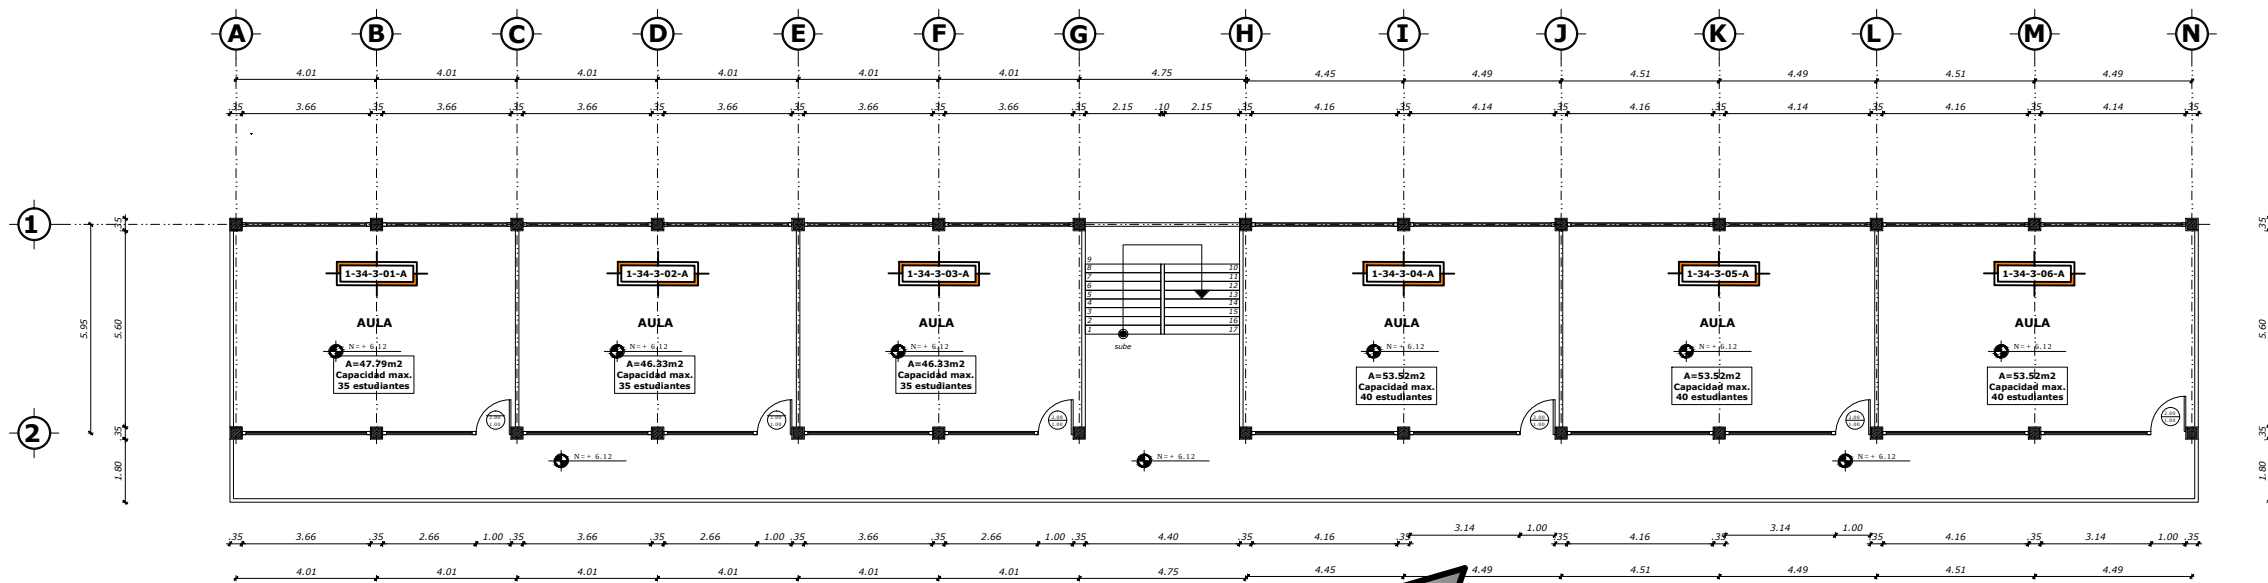

SEGUNDA PLANTA ALTA
ESC: 1/100
AREA=454.90m²

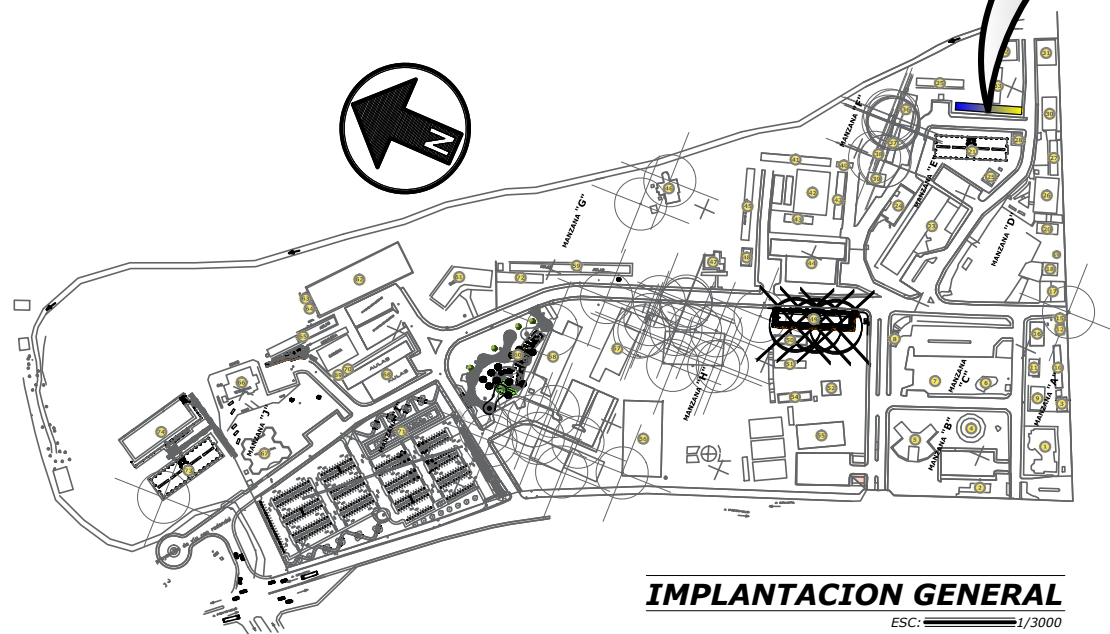

IMPLANTACION GENERAL
ESC: 1/3000

SIMBOLOGÍA

A = AULAS
B = BIBLIOTECA
C = CANCHA
HCU= HONORABLE CONSEJO
UNIVERSITARIO
M= MUSEO
L = LABORATORIOS
LC= LABORATORIO COMPUTO
OA= OFICINAS ADMINISTRATIVAS
S= SALÓN AUDITORIO
SR= SALA DE REUNIONES
T= TALLERES
OD= OFICINAS DOCENTES
TC= OFICINAS DOCENTES TIEMPO
COMPLETO
TP= OFICINAS DOCENTES A TIEMPO
PARCIAL Y MEDIO TIEMPO
BC=COMEDOR
U=BODEGA/UTILERIA

1= PLANTA BAJA
2= 1ER PLANTA ALTA
3= 2DO PISO ALTO
4= 3ER PISO ALTO

1= MATRIZ
2= LODANA
3= CHONE
4= BAHIA

UBICA CIÓN	# EDIFICA CIÓN	# PISO	# AMBIENTE FINAL	TIPO DE AMBIENTE	TIEMPO DEDICACIO N DOCEN	CUBICULO	CODIGO DE AMBIENTE FINAL	CODIGO DEL CUBICULO FINAL
1	34	3	01	A			1-34-3-01-A	
1	34	3	02	A			1-34-3-02-A	
1	34	3	03	A			1-34-3-03-A	
1	34	3	04	A			1-34-3-04-A	
1	34	3	05	A			1-34-3-05-A	
1	34	3	06	A			1-34-3-06-A	

EDIFICIO	
# 34	PEDAGOGÍA-IDIOMAS NACIONALES Y EXTRANJEROS

