



DIRECCIÓN DE INFRAESTRUCTURA FÍSICA

Portoviejo, 23 de octubre del 2019
Oficio No. 149-DIF-UTM

Ingeniera

Andrea Alcívar Cedeño Msc. Telec.

DIRECTORA DEL CENTRO DE EVALUACION Y ASEGURAMIENTO DE LA CALIDAD DE LA UNIVERSIDAD TÉCNICA DE MANABÍ.

Ciudad. -

De mi consideración

Como usted tiene conocimiento la Universidad Técnica de Manabí se está preparando para hacer frente a la Evaluación Institucional realizada por el CACES, por este motivo le hago entrega de la documentación del Croquis y Codificación de la Infraestructura Institucional y distribución de edificaciones (aulas, baños, estaciones de trabajo individuales de uso exclusivo para los Profesores a Tiempo Completo y espacios de trabajo colectivo para los Profesores a Medio Tiempo y Tiempo Parcial de la Universidad Técnica de Manabí) según lo indica la Evaluación Externa de EP-2019, donde el equivalente del estándar 16 en Infraestructura y Equipamiento Informático para los Procesos Académicos y Administrativos de la Evaluación y Acreditación 2019.

Sin ser otro el particular, me suscribo de Usted.

Atentamente,
PATRIA TÉCNICA Y CULTURA

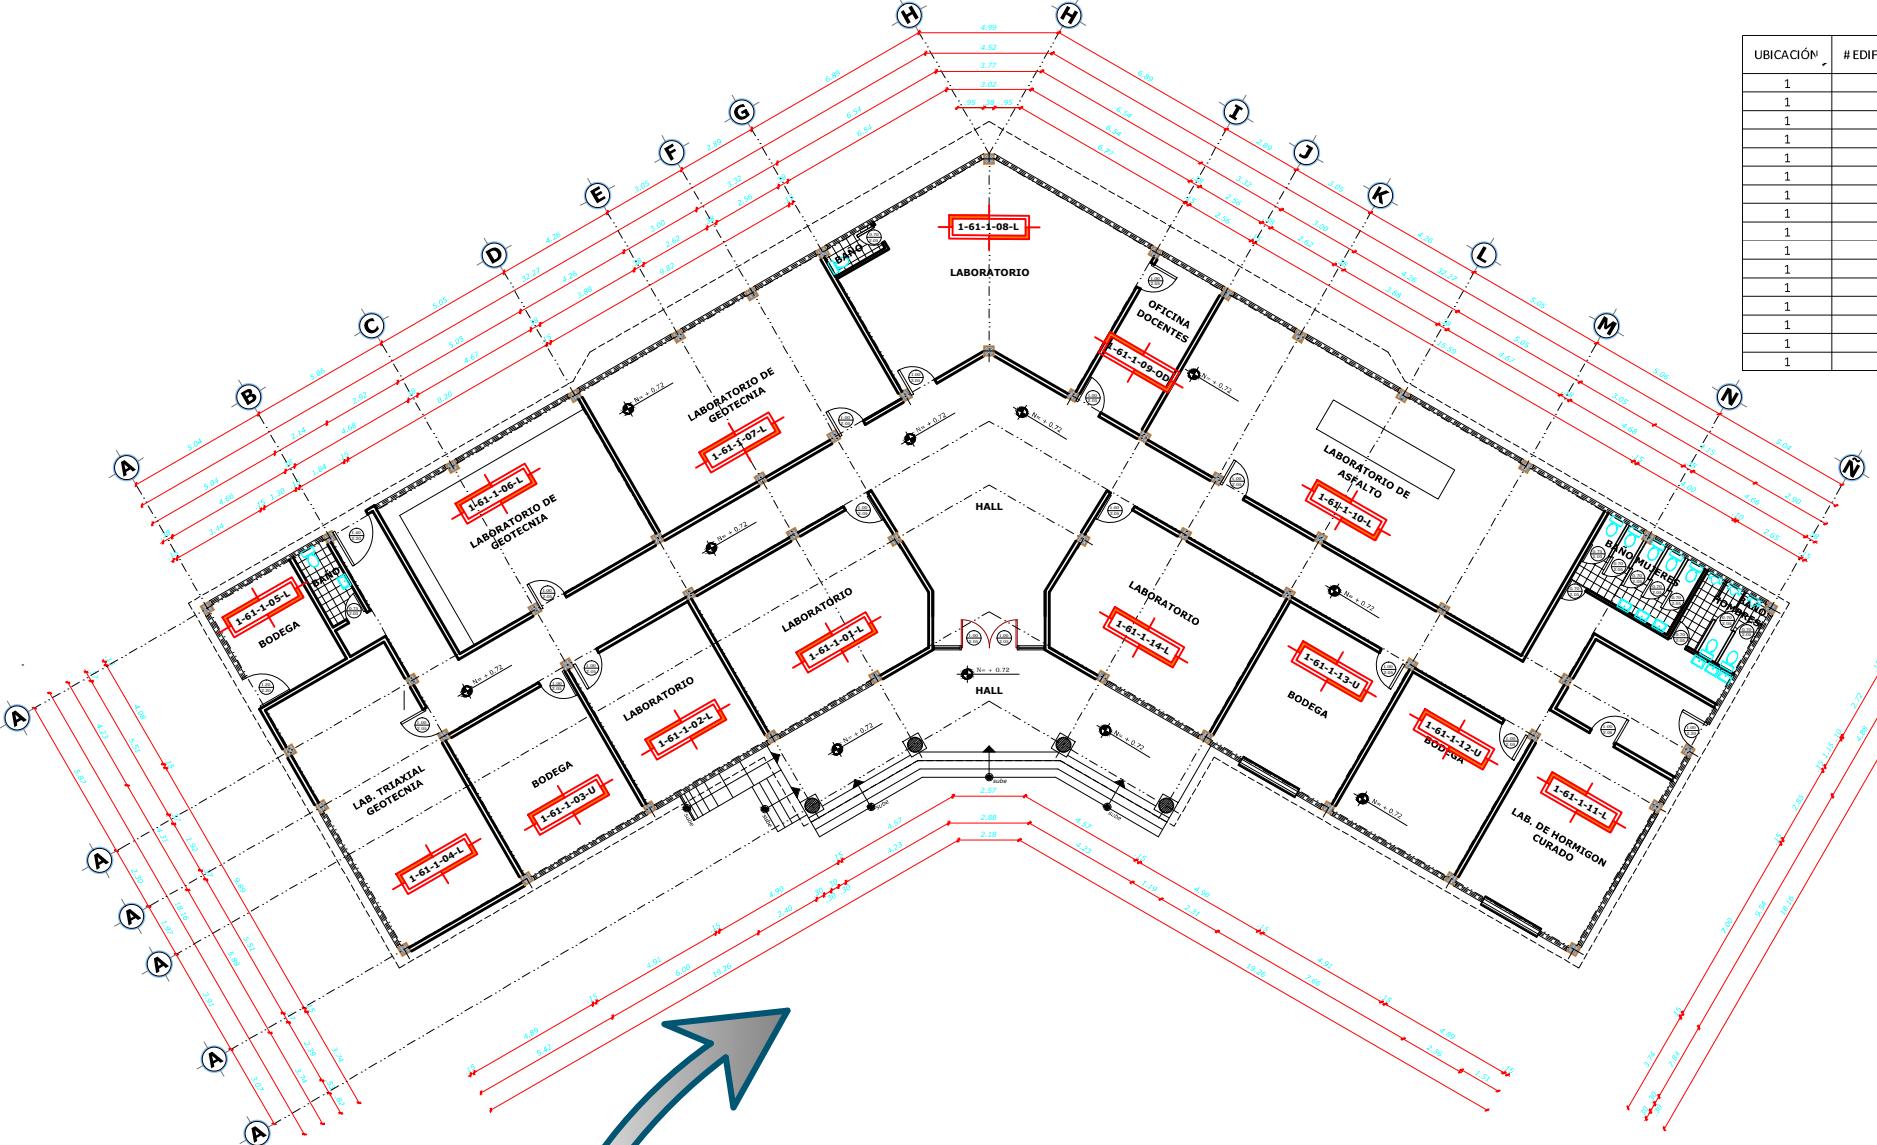

Arq. Byron Hidalgo Palacios
DIRECTOR (e) DIF-UTM



Adjunto Planos y Codificación de la Universidad Técnica de Manabí.

cc. archivo

MAMG



UBICACIÓN	# EDIFICACIÓN	# PISO	# AMBIENTE FINAL	TIPO DE AMBIENTE	TIEMPO DEDICACION DOCENTE	CUBICULO	CODIGO DE AMBIENTE FINAL	CODIGO DEL CUBICULO FINAL
1	61	1	01	L			1-61-1-01-L	
1	61	1	02	L			1-61-1-02-L	
1	61	1	03	U			1-61-1-03-U	
1	61	1	04	L			1-61-1-04-L	
1	61	1	05	L			1-61-1-05-L	
1	61	1	06	L			1-61-1-06-L	
1	61	1	07	L			1-61-1-07-L	
1	61	1	08	L			1-61-1-08-L	
1	61	1	09	OD	TC	01	1-61-1-09-OD	1-61-1-09-OD-TC-01
1	61	1	09	OD	TC	02	1-61-1-09-OD	1-61-1-09-OD-TC-02
1	61	1	09	OD	TC	03	1-61-1-09-OD	1-61-1-09-OD-TC-03
1	61	1	10	L			1-61-1-10-L	
1	61	1	11	L			1-61-1-11-L	
1	61	1	12	U			1-61-1-12-U	
1	61	1	13	U			1-61-1-13-U	
1	61	1	14	L			1-61-1-14-L	

