



DIRECCIÓN DE INFRAESTRUCTURA FÍSICA

Portoviejo, 23 de octubre del 2019
Oficio No. 149-DIF-UTM

Ingeniera

Andrea Alcívar Cedeño Msc. Telec.

**DIRECTORA DEL CENTRO DE EVALUACION Y ASEGURAMIENTO DE LA CALIDAD DE LA
UNIVERSIDAD TÉCNICA DE MANABÍ.**

Ciudad. -


De mi consideración

Como usted tiene conocimiento la Universidad Técnica de Manabí se está preparando para hacer frente a la Evaluación Institucional realizada por el CACES, por este motivo le hago entrega de la documentación del Croquis y Codificación de la Infraestructura Institucional y distribución de edificaciones (aulas, baños, estaciones de trabajo individuales de uso exclusivo para los Profesores a Tiempo Completo y espacios de trabajo colectivo para los Profesores a Medio Tiempo y Tiempo Parcial de la Universidad Técnica de Manabí) según lo indica la Evaluación Externa de EP-2019, donde el equivalente del estándar 16 en Infraestructura y Equipamiento Informático para los Procesos Académicos y Administrativos de la Evaluación y Acreditación 2019.

Sin ser otro el particular, me suscribo de Usted.

Atentamente,
PATRIA, TÉCNICA Y CULTURA

Arq. Byron Hidalgo Palacios
DIRECTOR (e) DIF-UTM


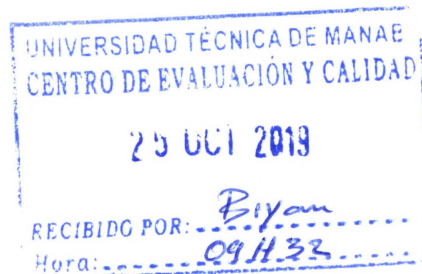


Adjunto Planos y Codificación de la Universidad Técnica de Manabí.

cc. archivo

MAMG

- 1 LABORATORIOS
- 2 AULAS / OFICINAS DE DOCENTES / BATERIAS SANITARIAS
- 3 BAR / COMEDOR
- 4 BIBLIOTECA
- 5 AUDITORIO Y LABORATORIO
- 6 BLOQUE #6
- 7 BLOQUE #7
- 8 BLOQUE #8
- 9 BLOQUE #9
- 10 BLOQUE #10
- 11 BLOQUE #11
- 12 BLOQUE #12
- 13 BLOQUE #13
- 14 BLOQUE #14
- 15 BLOQUE #15
- 16 BLOQUE #16
- 17 AREA DE ESTUDIO
- 18 AREA ADMINISTRATIVA

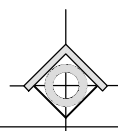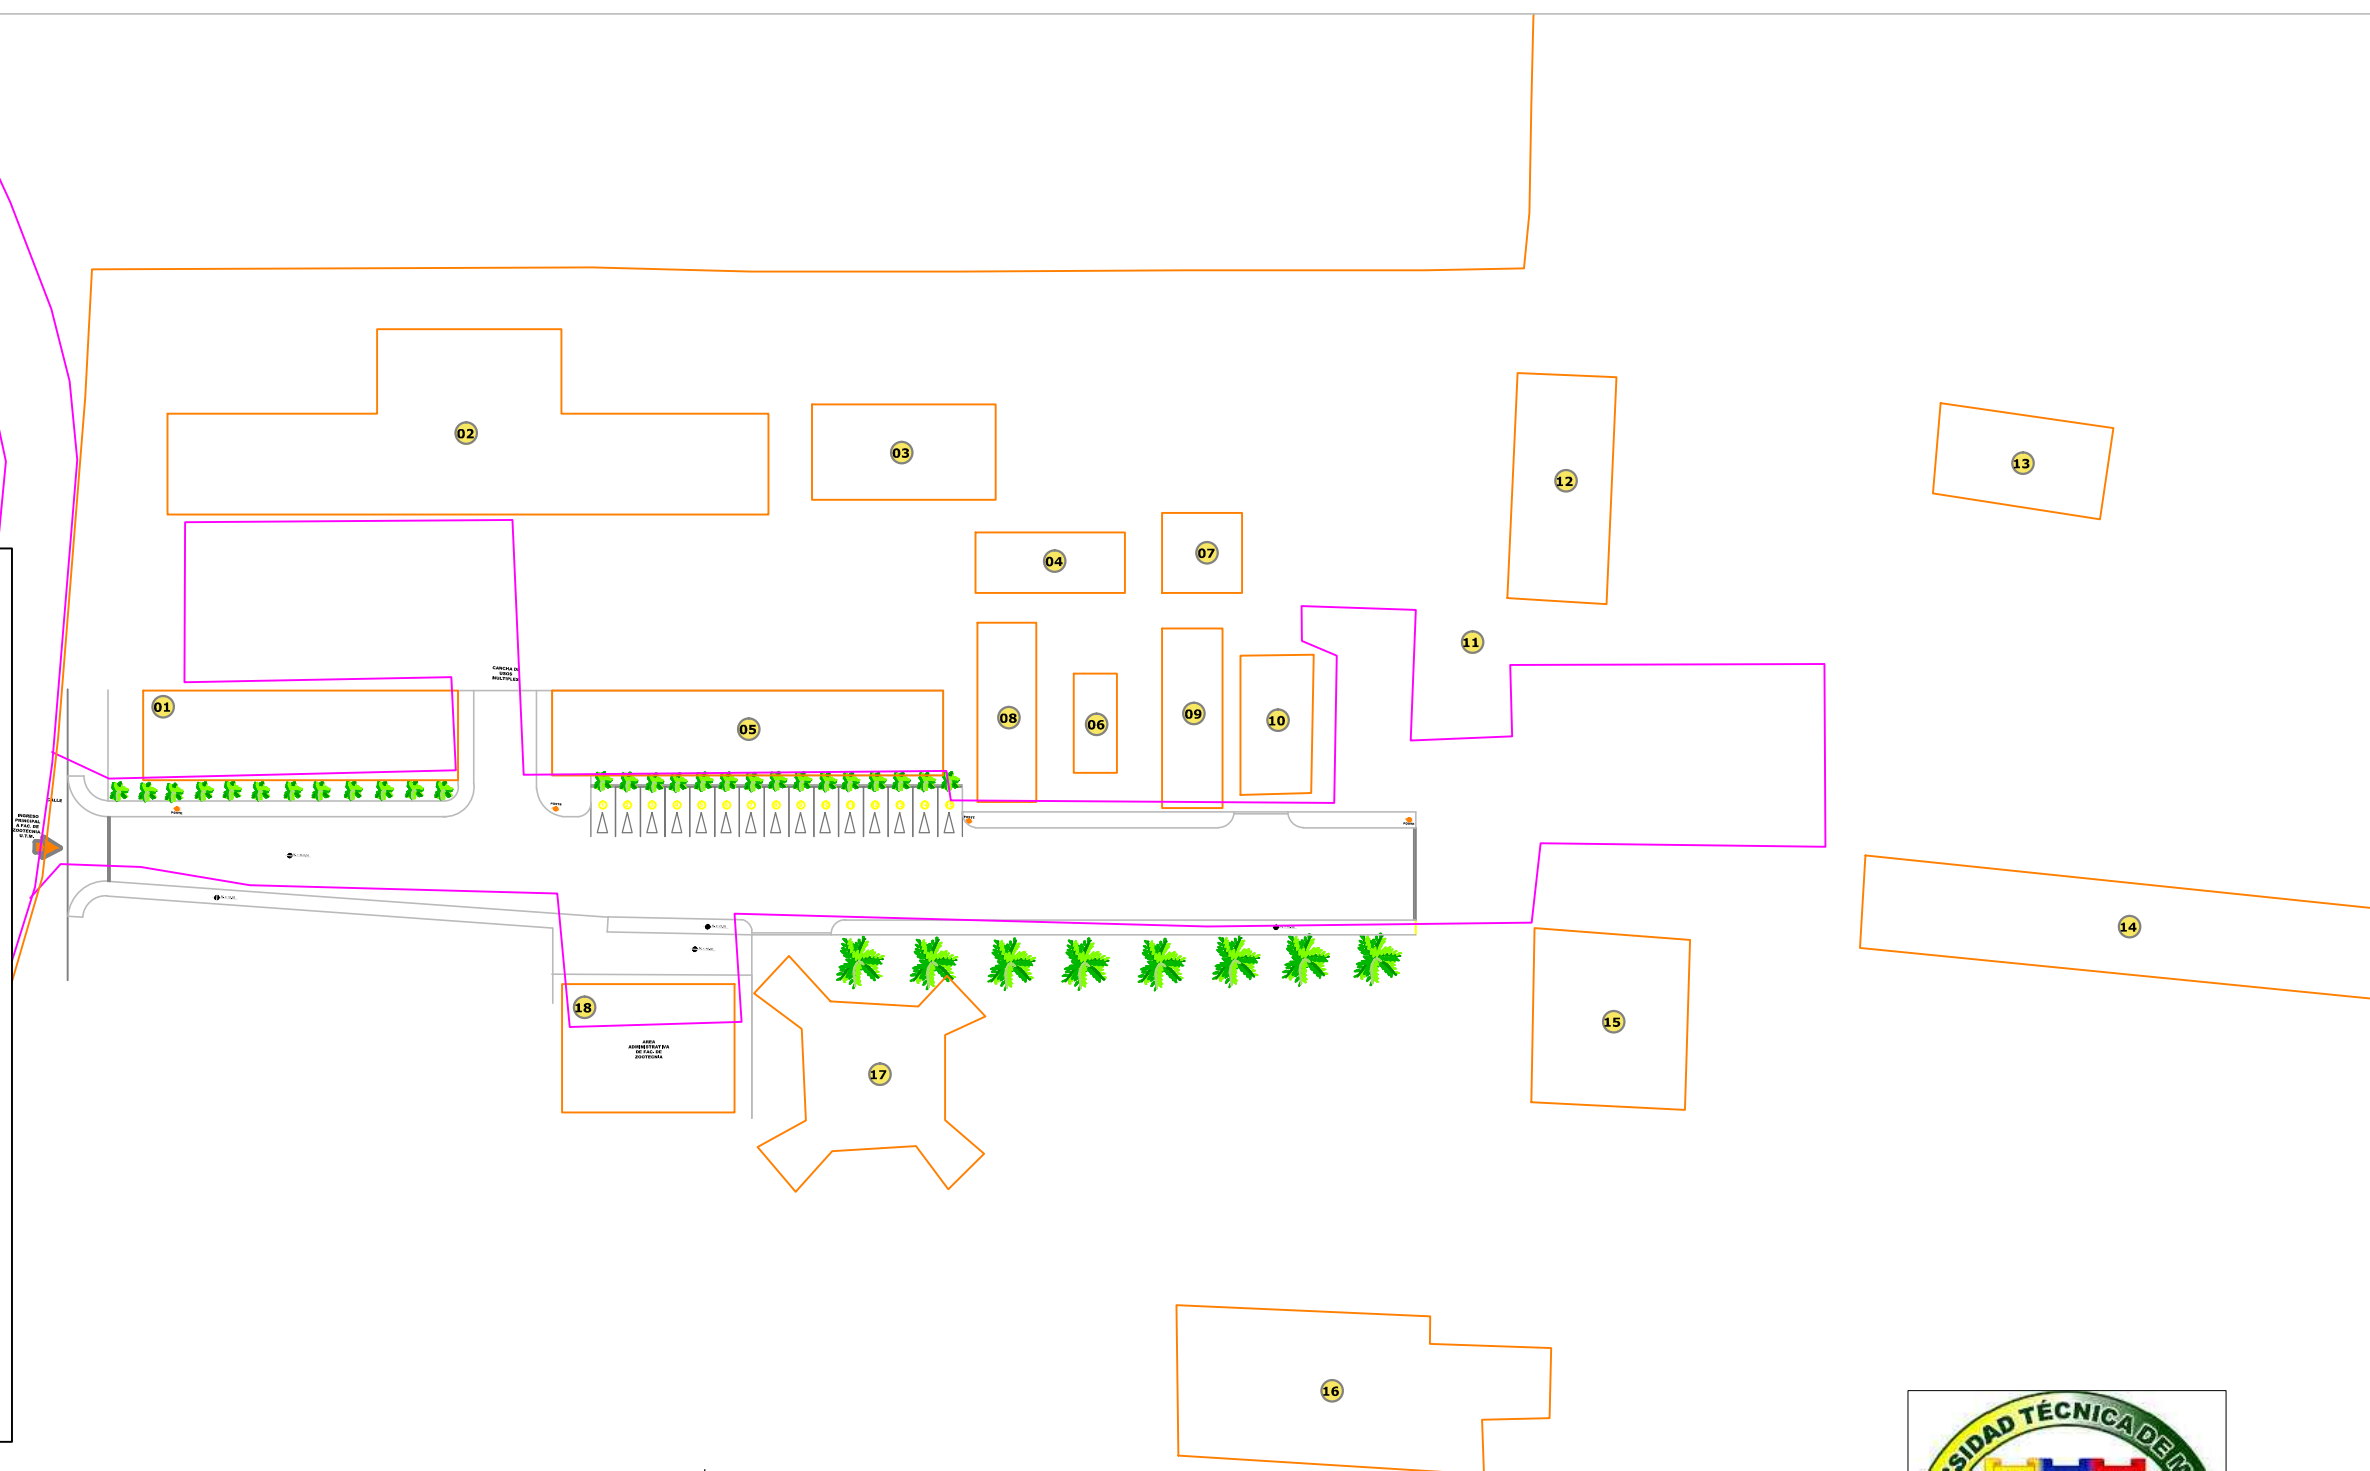

IMPLANTACION UTM-EXT. CHONE

ESC: 1----- 1000




SIMBOLOGÍA






A = AULAS
B = BIBLIOTECA
C = CANCHA
HCU= HONORABLE CONSEJO
UNIVERSITARIO
M= MUSEO
L = LABORATORIOS
LC= LABORATORIO COMPUTO
OA= OFICINAS ADMINISTRATIVAS
S= SALÓN AUDITORIO
SR= SALA DE REUNIONES
T= TALLERES
OD= OFICINAS DOCENTES
TC= OFICINAS DOCENTES TIEMPO
COMPLETO
TP= OFICINAS DOCENTES A TIEMPO
PARCIAL Y MEDIO TIEMPO
BC=COMEDOR
U=BODEGA/UTILERIA
AM=AREA MEDICA


1= PLANTA BAJA
2= 1ER PLANTA ALTA
3= 2DO PISO ALTO
4= 3ER PISO ALTO

1= MATRIZ
2= LODANA
3= CHONE
4= BAHIA
5= QUITO

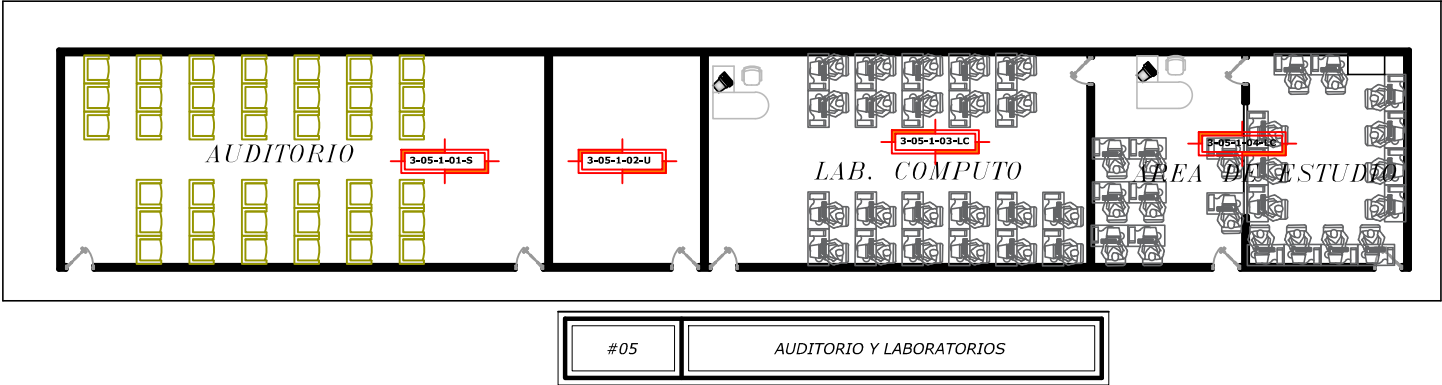

UBICACIÓN	# EDIFICACIÓN	# PISO	# AMBIENTE	TIPO DE AMBIENTE	TIEMPO DEDICACION DOCENTE	# CUBICULO	CODIGO DE AMBIENTE FINAL	CODIGO DEL CUBICULO FINAL
3	03	1	01	BC			3-03-1-01-BC	
3	04	1	01	B			3-04-1-01-B	
3	05	1	01	S			3-05-1-01-S	
3	05	1	02	U			3-05-1-02-U	
3	05	1	03	LC			3-05-1-03-LC	
3	05	1	04	LC			3-05-1-04-LC	
3	06	1	01	U			3-06-1-01-U	
3	07	1	01	U			3-07-1-01-U	
3	07	1	02	L			3-07-1-02-L	
3	08	1	01	L			3-08-1-01-L	
3	08	1	02	L			3-08-1-02-L	
3	09	1	01	L			3-09-1-01-L	
3	09	1	02	L			3-09-1-02-L	

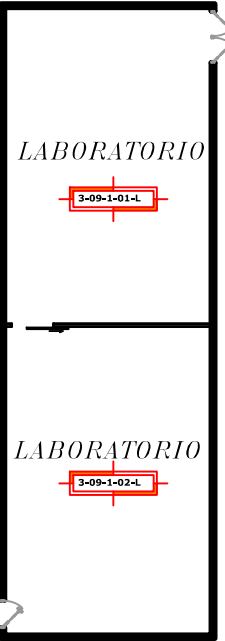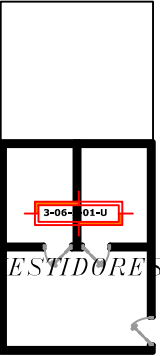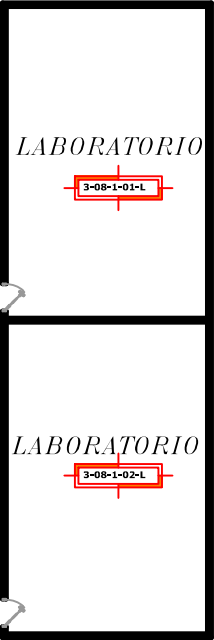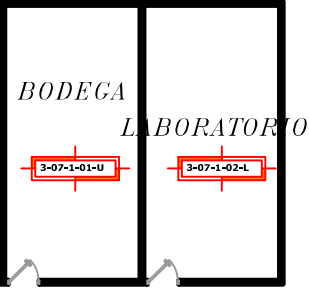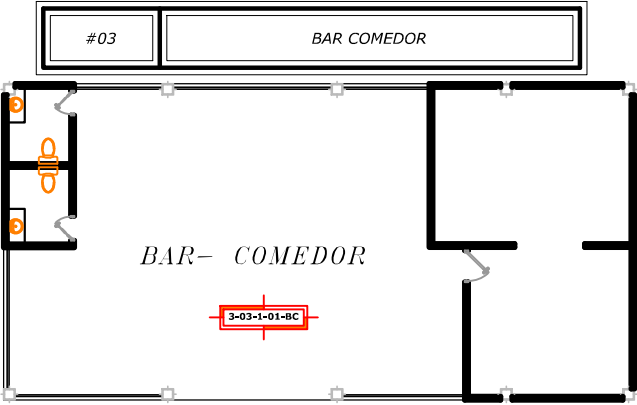

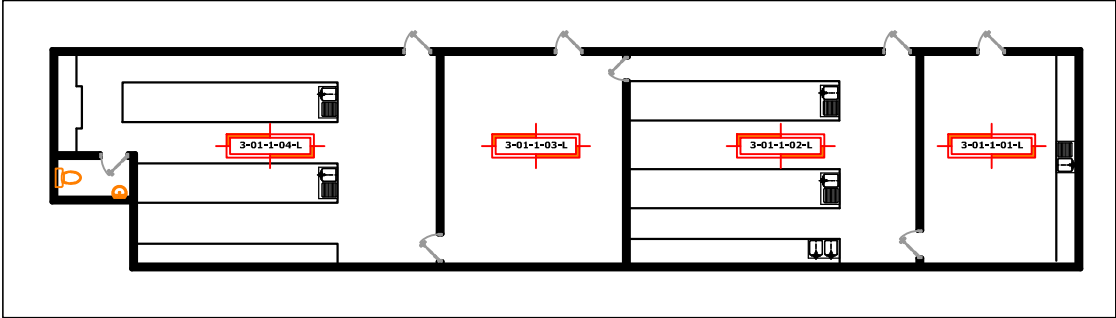

PLANTA BAJA
ESC: 1/50
ÁREA=179.09m²


UBICACIÓN	# EDIFICIO	# PISO	# AMBIENTE	TIPO DE AMBIENTE	TIEMPO DEDICACIÓN DOCENTE	# CUBICULO	CODIGO DE AMBIENTE FINAL	CODIGO DEL CUBICULO FINAL
3	01	1	01	L			3-01-1-01-L	
3	01	1	02	L			3-01-1-02-L	
3	01	1	03	L			3-01-1-03-L	
3	01	1	04	L			3-01-1-04-L	

SIMBOLOGÍA

A = AULAS
B = BIBLIOTECA
C = CANCHA
HCU= HONORABLE CONSEJO UNIVERSITARIO
M= MUSEO
L = LABORATORIOS
LC= LABORATORIO COMPUTO
OA= OFICINAS ADMINISTRATIVAS
S= SALÓN AUDITORIO
SR= SALA DE REUNIONES
T= TALLERES
OD= OFICINAS DOCENTES
TC= OFICINAS DOCENTES TIEMPO COMPLETO
TP= OFICINAS DOCENTES A TIEMPO PARCIAL Y MEDIO TIEMPO
BC=COMEDOR
U=BODEGA/UTILERIA
AM=AREA MEDICA


1= PLANTA BAJA
2= 1ER PLANTA ALTA
3= 2DO PISO ALTO
4= 3ER PISO ALTO

1= MATRIZ
2= LODANA
3= CHONE
4= BAHIA
5= QUITO

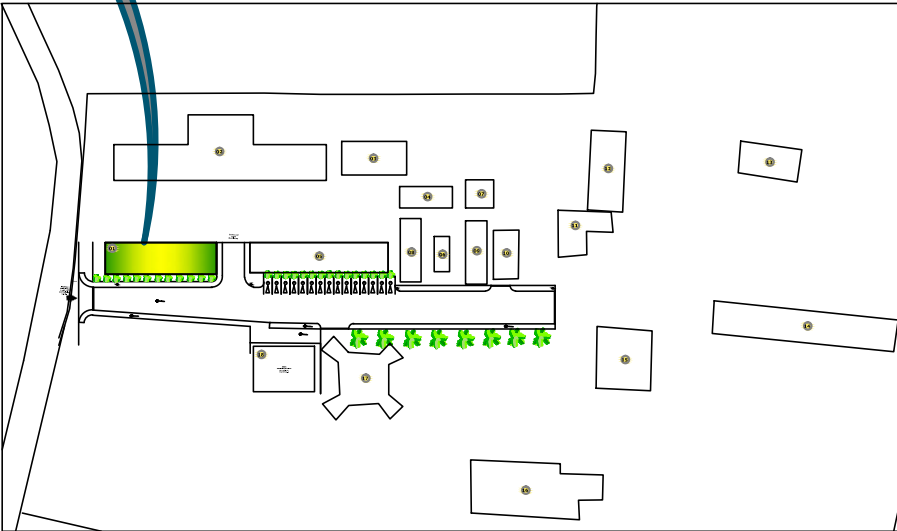


IMPLANTACIÓN GENERAL
ESC: S/E

EDIFICIO	
#01	LABORATORIOS

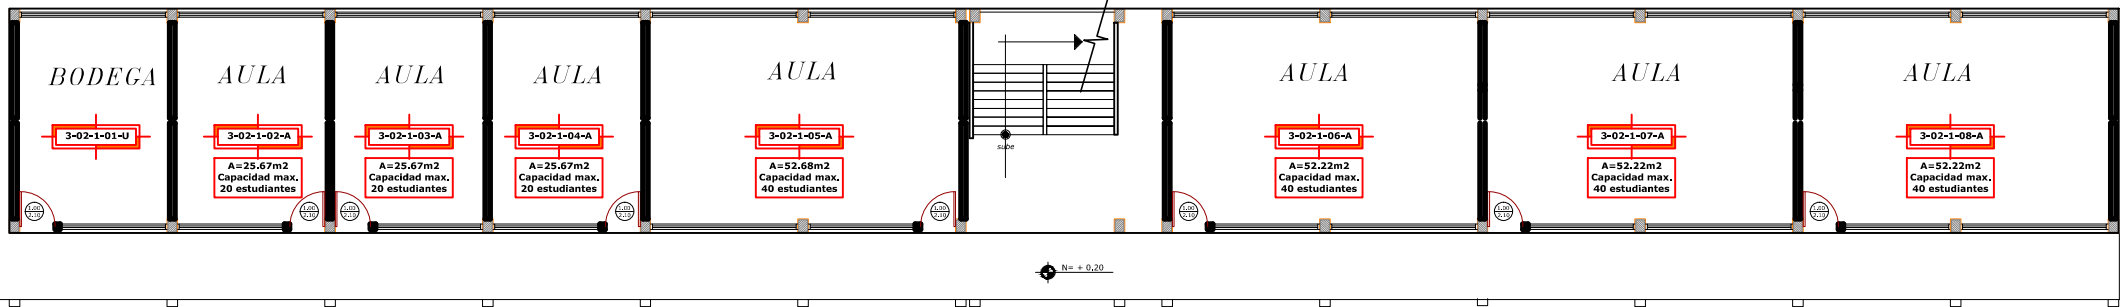


PLANTA BAJA

ESC: 1/50
ÁREA=133.17m²

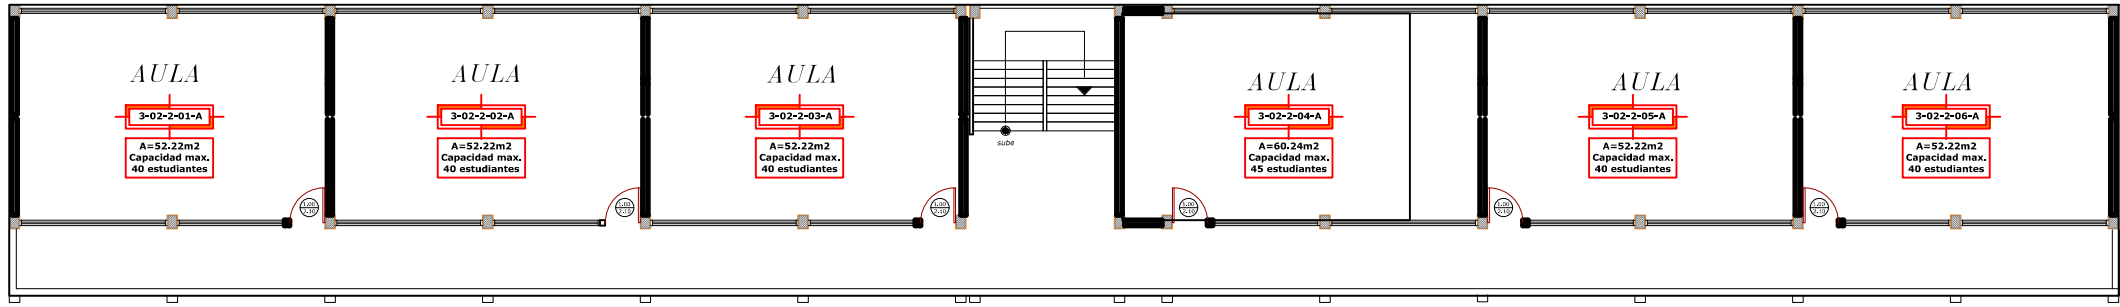

1 PLANTA ALTA

ESC: 1/50
ÁREA=499.54m²

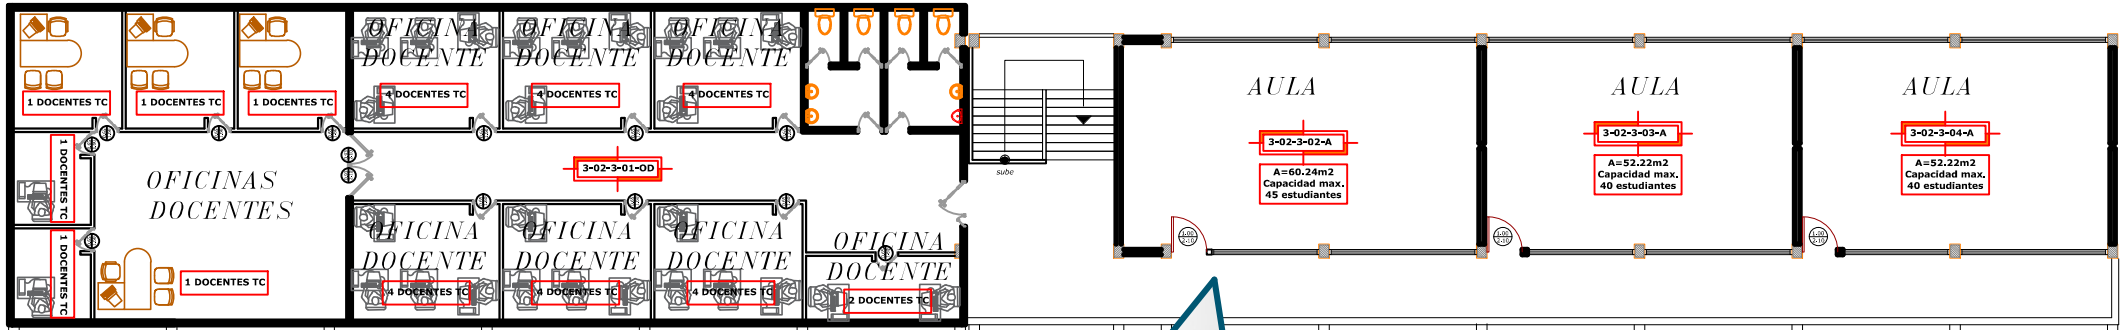

2 PLANTA ALTA

ESC: 1/50
ÁREA=521.46m²

SIMBOLOGÍA

- A = AULAS
B = BIBLIOTECA
C = CANCHA
HCU= HONORABLE CONSEJO UNIVERSITARIO
M= MUSEO
L = LABORATORIOS
LC= LABORATORIO COMPUTO
OA= OFICINAS ADMINISTRATIVAS
S= SALÓN AUDITORIO
SR= SALA DE REUNIONES
T= TALLERES
OD= OFICINAS DOCENTES
TC= OFICINAS DOCENTES TIEMPO COMPLETO
TP= OFICINAS DOCENTES A TIEMPO PARCIAL Y MEDIO TIEMPO
BC= COMEDOR
U=BODEGA/UTILERIA
AM=AREA MEDICA

- 1= PLANTA BAJA
2= 1ER PLANTA ALTA
3= 2DO PISO ALTO
4= 3ER PISO ALTO

- 1= MATRIZ
2= LODANA
3= CHONE
4= BAHIA
5= QUITO

UBICACIÓN	# EDIFICIO	# PISO	# AMBIENTE	TIPO DE AMBIENTE	TIEMPO DEDICACION	# CUBICULO	CODIGO DE AMBIENTE FINAL	CODIGO DEL CUBICULO FINAL
3	02	1	01	U			3-02-1-01-U	
3	02	1	02	A			3-02-1-02-A	
3	02	1	03	A			3-02-1-03-A	
3	02	1	04	A			3-02-1-04-A	
3	02	1	05	A			3-02-1-05-A	
3	02	1	06	A			3-02-1-06-A	
3	02	1	07	A			3-02-1-07-A	
3	02	1	08	A			3-02-1-08-A	
3	02	2	01	A			3-02-2-01-A	
3	02	2	02	A			3-02-2-02-A	
3	02	2	03	A			3-02-2-03-A	
3	02	2	04	A			3-02-2-04-A	
3	02	2	05	A			3-02-2-05-A	
3	02	2	06	A			3-02-2-06-A	
3	02	3	01	OD	TC	01	3-02-3-01-OD	3-02-3-01-OD-TC-01
3	02	3	01	OD	TC	02	3-02-3-01-OD	3-02-3-01-OD-TC-02
3	02	3	01	OD	TC	03	3-02-3-01-OD	3-02-3-01-OD-TC-03
3	02	3	01	OD	TC	04	3-02-3-01-OD	3-02-3-01-OD-TC-04
3	02	3	01	OD	TC	05	3-02-3-01-OD	3-02-3-01-OD-TC-05
3	02	3	01	OD	TC	06	3-02-3-01-OD	3-02-3-01-OD-TC-06
3	02	3	01	OD	TC	07	3-02-3-01-OD	3-02-3-01-OD-TC-07
3	02	3	01	OD	TC	08	3-02-3-01-OD	3-02-3-01-OD-TC-08
3	02	3	01	OD	TC	09	3-02-3-01-OD	3-02-3-01-OD-TC-09
3	02	3	01	OD	TC	10	3-02-3-01-OD	3-02-3-01-OD-TC-10
3	02	3	01	OD	TC	11	3-02-3-01-OD	3-02-3-01-OD-TC-11
3	02	3	01	OD	TC	12	3-02-3-01-OD	3-02-3-01-OD-TC-12
3	02	3	01	OD	TC	13	3-02-3-01-OD	3-02-3-01-OD-TC-13
3	02	3	01	OD	TC	14	3-02-3-01-OD	3-02-3-01-OD-TC-14
3	02	3	01	OD	TC	15	3-02-3-01-OD	3-02-3-01-OD-TC-15
3	02	3	01	OD	TC	16	3-02-3-01-OD	3-02-3-01-OD-TC-16
3	02	3	01	OD	TC	17	3-02-3-01-OD	3-02-3-01-OD-TC-17
3	02	3	01	OD	TC	18	3-02-3-01-OD	3-02-3-01-OD-TC-18
3	02	3	01	OD	TC	19	3-02-3-01-OD	3-02-3-01-OD-TC-19
3	02	3	01	OD	TC	20	3-02-3-01-OD	3-02-3-01-OD-TC-20
3	02	3	01	OD	TC	21	3-02-3-01-OD	3-02-3-01-OD-TC-21
3	02	3	01	OD	TC	22	3-02-3-01-OD	3-02-3-01-OD-TC-22
3	02	3	01	OD	TC	23	3-02-3-01-OD	3-02-3-01-OD-TC-23
3	02	3	01	OD	TC	24	3-02-3-01-OD	3-02-3-01-OD-TC-24
3	02	3	01	OD	TC	25	3-02-3-01-OD	3-02-3-01-OD-TC-25
3	02	3	01	OD	TC	26	3-02-3-01-OD	3-02-3-01-OD-TC-26
3	02	3	01	OD	TC	27	3-02-3-01-OD	3-02-3-01-OD-TC-27
3	02	3	01	OD	TC	28	3-02-3-01-OD	3-02-3-01-OD-TC-28
3	02	3	01	OD	TC	29	3-02-3-01-OD	3-02-3-01-OD-TC-29
3	02	3	01	OD	TC	30	3-02-3-01-OD	3-02-3-01-OD-TC-30
3	02	3	01	OD	TC	31	3-02-3-01-OD	3-02-3-01-OD-TC-31
3	02	3	01	OD	TC	32	3-02-3-01-OD	3-02-3-01-OD-TC-32
3	02	3	02	A			3-02-3-02-A	
3	02	3	03	A			3-02-3-03-A	
3	02	3	04	A			3-02-3-04-A	



IMPLANTACIÓN GENERAL
ESC: 1/50