



DIRECCIÓN DE INFRAESTRUCTURA FÍSICA

Portoviejo, 23 de octubre del 2019
Oficio No. 149-DIF-UTM

Ingeniera

Andrea Alcívar Cedeño Msc. Telec.

**DIRECTORA DEL CENTRO DE EVALUACION Y ASEGURAMIENTO DE LA CALIDAD DE LA
UNIVERSIDAD TÉCNICA DE MANABÍ.**

Ciudad. -


De mi consideración

Como usted tiene conocimiento la Universidad Técnica de Manabí se está preparando para hacer frente a la Evaluación Institucional realizada por el CACES, por este motivo le hago entrega de la documentación del Croquis y Codificación de la Infraestructura Institucional y distribución de edificaciones (aulas, baños, estaciones de trabajo individuales de uso exclusivo para los Profesores a Tiempo Completo y espacios de trabajo colectivo para los Profesores a Medio Tiempo y Tiempo Parcial de la Universidad Técnica de Manabí) según lo indica la Evaluación Externa de EP-2019, donde el equivalente del estándar 16 en Infraestructura y Equipamiento Informático para los Procesos Académicos y Administrativos de la Evaluación y Acreditación 2019.

Sin ser otro el particular, me suscribo de Usted.

Atentamente,
PATRIA, TÉCNICA Y CULTURA

Arq. Byron Hidalgo Palacios
DIRECTOR (e) DIF-UTM

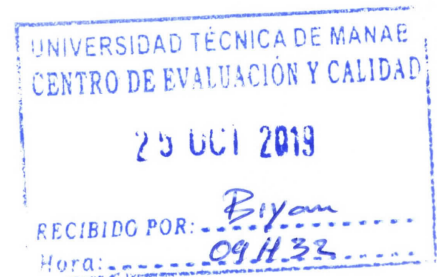


Adjunto Planos y Codificación de la Universidad Técnica de Manabí.

cc. archivo

MAMG

01

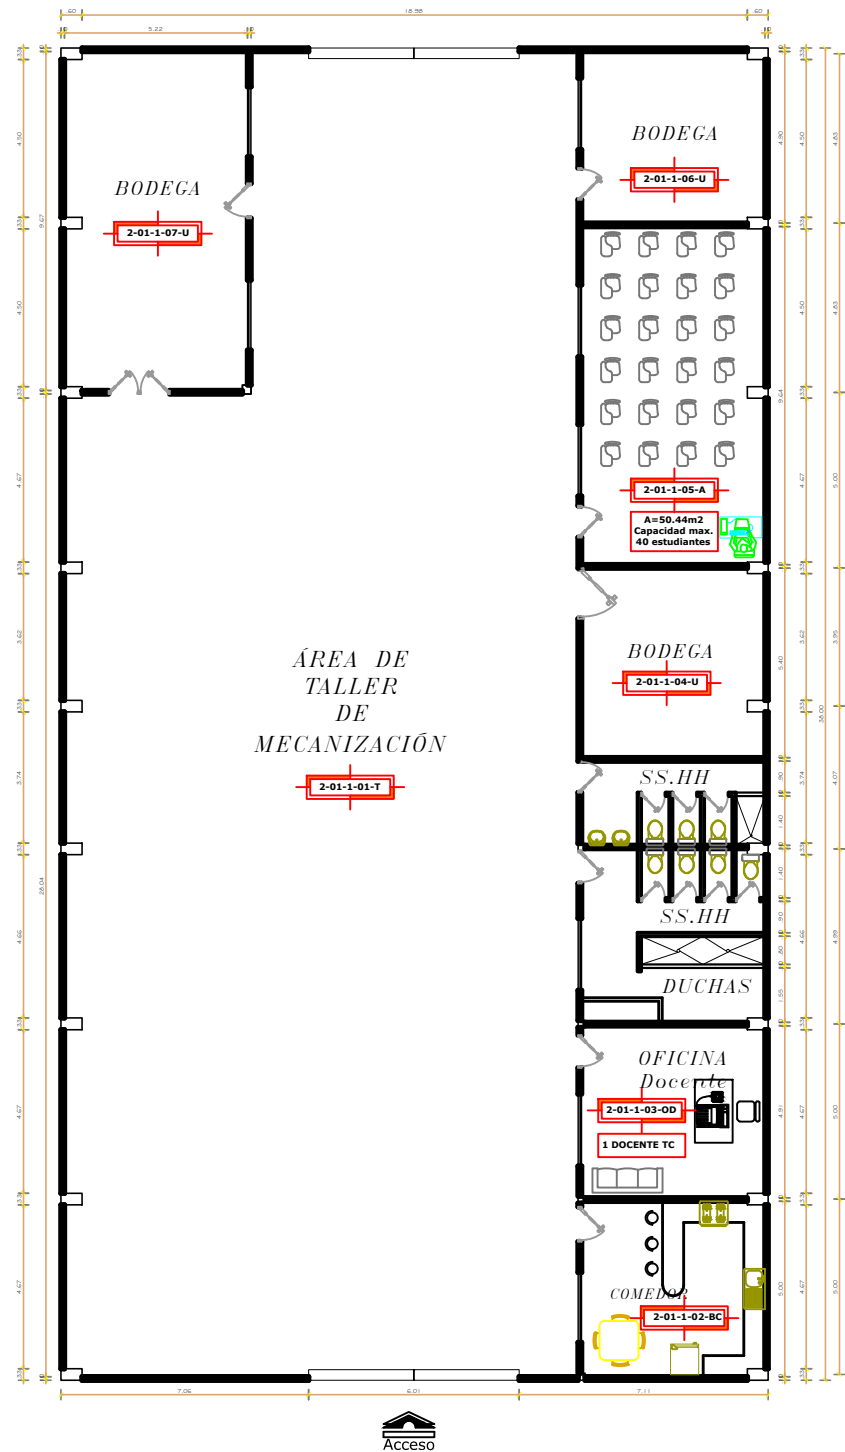

TALLER DE MECANIZACIÓN
PLANTA BAJA
 ESC: 1/50
AREA=767.00m²

SIMBOLOGÍA

A = AULAS
 B = BIBLIOTECA
 C = CANCHA
 HCU= HONORABLE CONSEJO UNIVERSITARIO
 M= MUSEO
 L = LABORATORIOS
 LC= LABORATORIO COMPUTO
 OA= OFICINAS ADMINISTRATIVAS
 S= SALÓN AUDITORIO
 SR= SALA DE REUNIONES
 T= TALLERES
 OD= OFICINAS DOCENTES
 TC= OFICINAS DOCENTES TIEMPO COMPLETO
 TP= OFICINAS DOCENTES A TIEMPO PARCIAL Y MEDIO TIEMPO=MT
 BC=COMEDOR
 U=BODEGA/UTILERIA
 AM=AREA MEDICA

1= PLANTA BAJA
 2= 1ER PLANTA ALTA
 3= 2DO PISO ALTO
 4= 3ER PISO ALTO


1= MATRIZ
 2= LODANA
 3= CHONE
 4= BAHIA



TALLER DE MECANIZACIÓN AGRÍCOLA
 ESC: S /E

UBICACIÓN	# EDIFICACIÓN	# PISO	# AMBIENTE	TIPO DE AMBIENTE	TIEMPO DEDICACION DOCENTE	# CUBICULO	CODIGO DE AMBIENTE FINAL	CODIGO DEL CUBICULO FINAL
2	01	1	01	T			2-01-1-01-T	
2	01	1	02	BC			2-01-1-02-BC	
2	01	1	03	OD	TC	01	2-01-1-03-OD	2-01-1-03-OD-TC-01
2	01	1	04	U			2-01-1-04-U	
2	01	1	05	A			2-01-1-05-A	
2	01	1	06	U			2-01-1-06-U	
2	01	1	07	U			2-01-1-07-U	

02

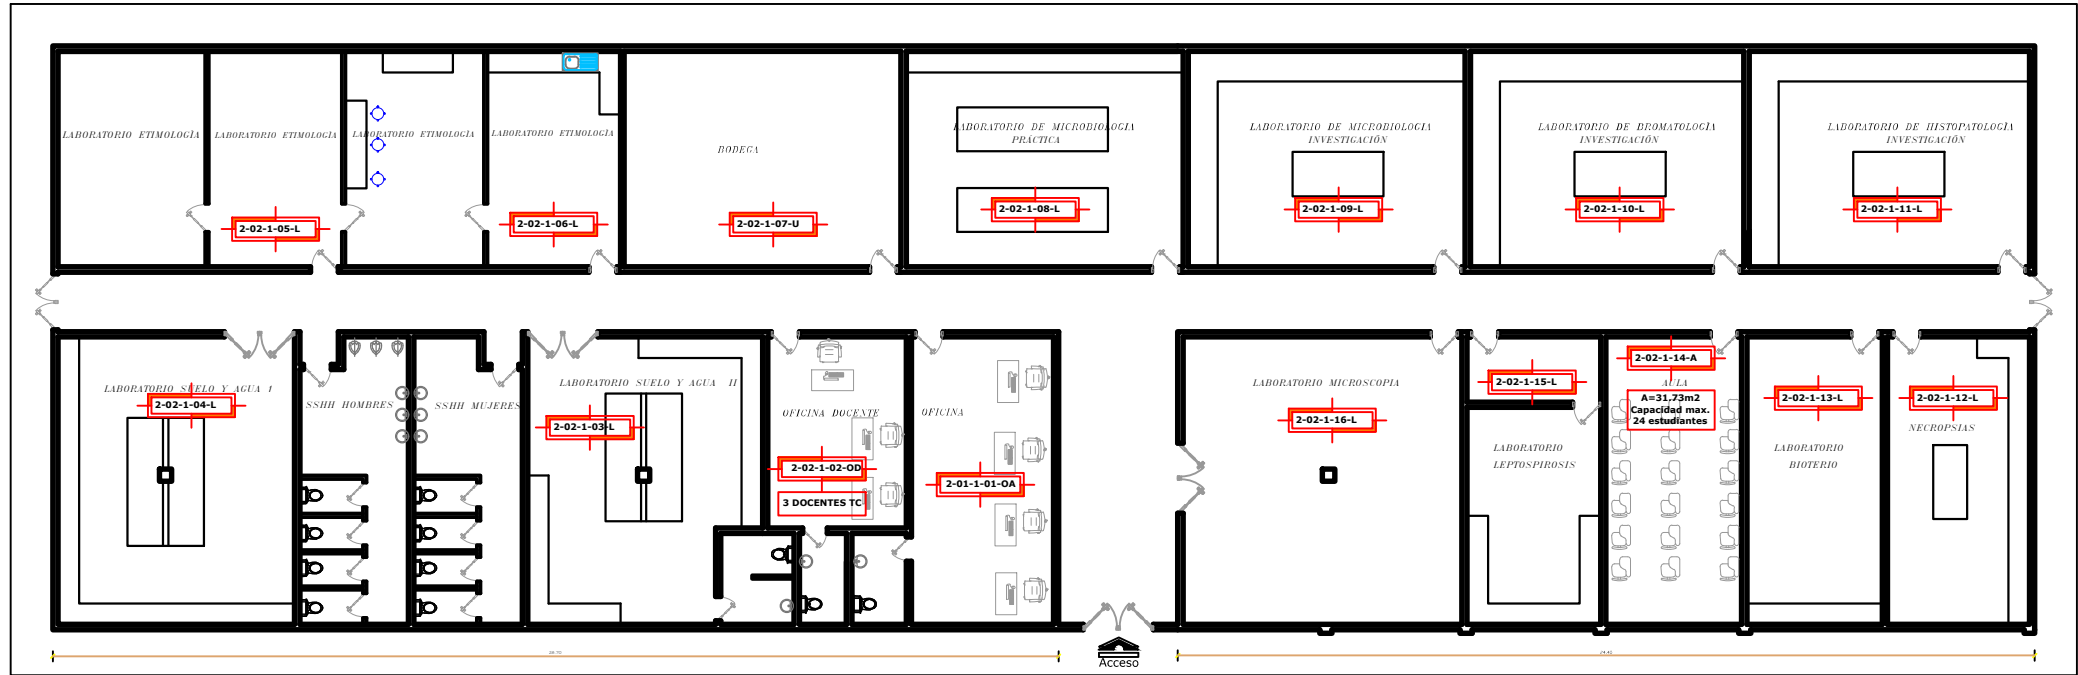

LABORATORIO DE REPRODUCCIÓN, OFICINAS Y BODEGAS; CENTRO EXPERIMENTAL DE MEDICINA VETERINARIA

PLANTA BAJA

ESC: 1/50
AREA=941.56m²

UBICACIÓN	# EDIFICACIÓN	# PISO	# AMBIENTE	TIPO DE AMBIENTE	TIEMPO DEDICACION DOCENTE	# CUBICULO	CODIGO DE AMBIENTE FINAL	CODIGO DEL CUBICULO FINAL
2	02	1	01	OA			2-02-1-01-OA	
2	02	1	02	OD	TC	01	2-02-1-02-OD	2-02-1-02-OD-TC-01
2	02	1	02	OD	TC	02	2-02-1-02-OD	2-02-1-02-OD-TC-02
2	02	1	02	OD	TC	03	2-02-1-02-OD	2-02-1-02-OD-TC-03
2	02	1	03	L			2-02-1-03-L	
2	02	1	04	L			2-02-1-04-L	
2	02	1	05	L			2-02-1-05-L	
2	02	1	06	L			2-02-1-06-L	
2	02	1	07	U			2-02-1-07-U	
2	02	1	08	L			2-02-1-08-L	
2	02	1	09	L			2-02-1-09-L	
2	02	1	10	L			2-02-1-10-L	
2	02	1	11	L			2-02-1-11-L	
2	02	1	12	L			2-02-1-12-L	
2	02	1	13	L			2-02-1-13-L	
2	02	1	14	A			2-02-1-14-A	
2	02	1	15	L			2-02-1-15-L	
2	02	1	16	L			2-02-1-16-L	



CENTRO EXPERIMENTAL DE MEDICINA VETERINARIA


ESC: S/E

SIMBOLOGÍA


A = AULAS
B = BIBLIOTECA
C = CANCHA
HCU= HONORABLE CONSEJO UNIVERSITARIO
M= MUSEO
L = LABORATORIOS
LC= LABORATORIO COMPUTO
OA= OFICINAS ADMINISTRATIVAS
S= SALÓN AUDITORIO
SR= SALA DE REUNIONES
T= TALLERES
OD= OFICINAS DOCENTES
TC= OFICINAS DOCENTES TIEMPO COMPLETO
TP= OFICINAS DOCENTES A TIEMPO PARCIAL Y MEDIO TIEMPO=MT
BC=COMEDOR
U=BODEGA/UTILERIA
AM=AREA MEDICA

1= PLANTA BAJA
2= 1ER PLANTA ALTA
3= 2DO PISO ALTO
4= 3ER PISO ALTO


1= MATRIZ
2= LODANA
3= CHONE
4= BAHIA

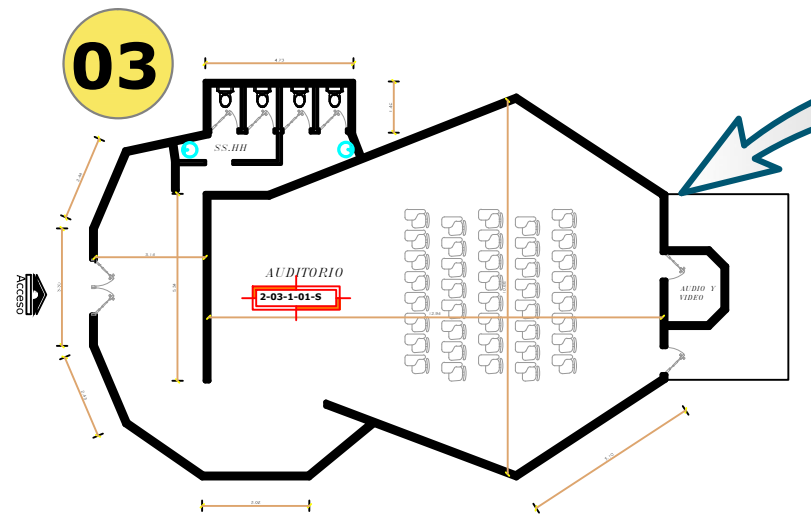


AUDITORIO
PLANTA BAJA
ESC: 1/50
AREA=153.51m²

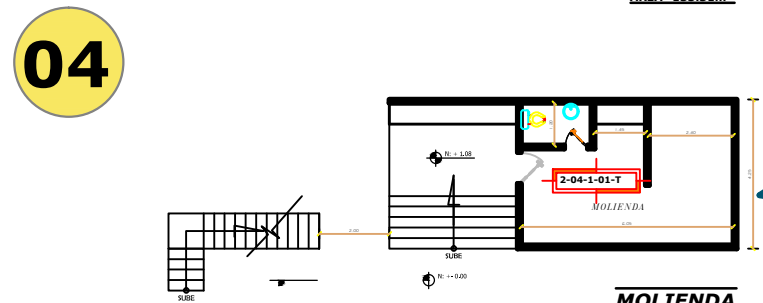

MOLIENDA
PLANTA BAJA
ESC: 1/50
AREA=42.12m²

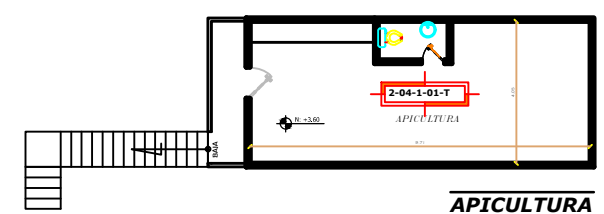

APICULTURA
PLANTA ALTA
ESC: 1/50
AREA=46.80 m²

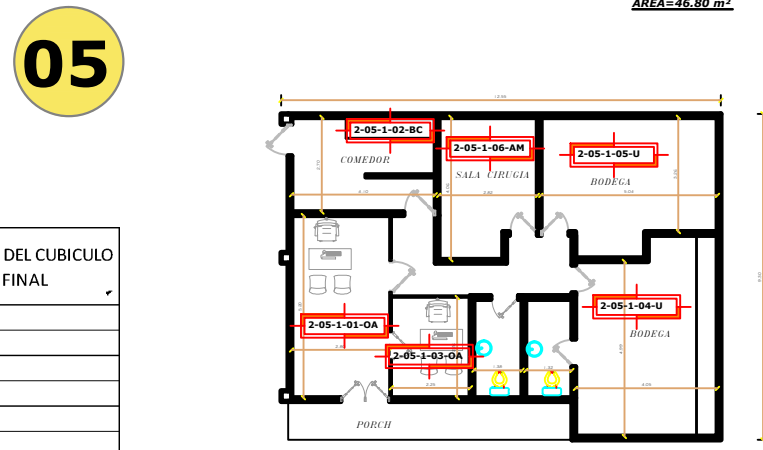

BODEGA
PLANTA BAJA
ESC: 1/50
AREA=115.18m²




CENTRO EXPERIMENTAL DE MEDICINA VETERINARIA

ESC: S / E

UBICACIÓN	# EDIFICIO	# PISO	# AMBIENTE	TIPO DE AMBIENTE	TIEMPO DEDICACION DOCENTE	# CUBICULO	CODIGO DE AMBIENTE FINAL	CODIGO DEL CUBICULO FINAL
2	03	1	01	S			2-03-1-01-S	
2	04	1	01	T			2-04-1-01-T	
2	05	1	01	OA			2-05-1-01-OA	
2	05	1	02	BC			2-05-1-02-BC	
2	05	1	03	OA			2-05-1-03-OA	
2	05	1	04	U			2-05-1-04-U	
2	05	1	05	U			2-05-1-05-U	
2	05	1	06	AM			2-05-1-06-AM	




07

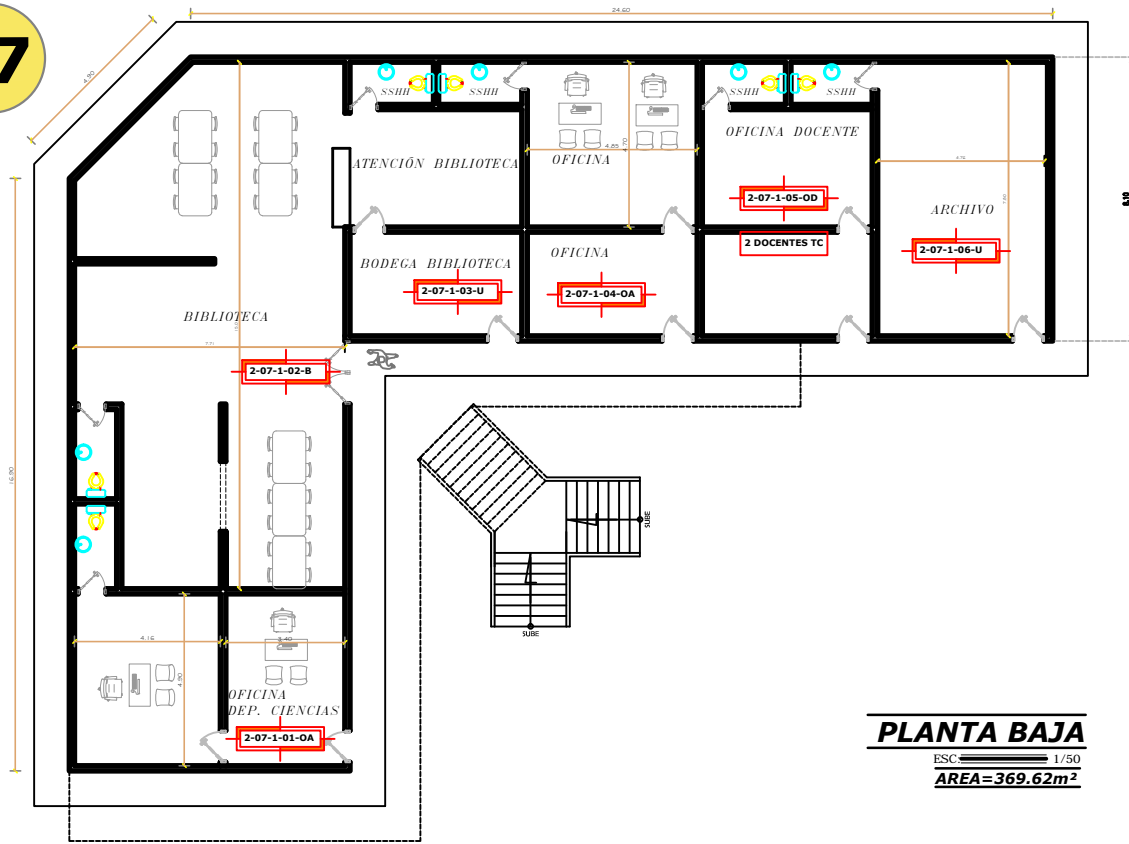


PLANTA BAJA
ESC. 1/50
AREA=369.62m²

UBICACIÓN	# EDIFICIO	# PISO	# AMBIENTE	TIPO DE AMBIENTE	TIEMPO DEDICACION DOCENTE	# CUBICULO	CODIGO DE AMBIENTE FINAL	CODIGO DEL CUBICULO FINAL
2	07	1	01	OA			2-07-1-01-OA	
2	07	1	02	B			2-07-1-02-B	
2	07	1	03	U			2-07-1-03-U	
2	07	1	04	OA			2-07-1-04-OA	
2	07	1	05	OD	TC	01	2-07-1-05-OD	2-07-1-05-OD-TC-01
2	07	1	05	OD	TC	02	2-07-1-05-OD	2-07-1-05-OD-TC-02
2	07	1	06	U			2-07-1-06-U	
2	07	2	01	S			2-07-2-01-S	
2	07	2	02	OA			2-07-2-02-OA	
2	07	2	03	OA			2-07-2-03-OA	
2	07	2	04	OA			2-07-2-04-OA	
2	07	2	05	OA			2-07-2-05-OA	

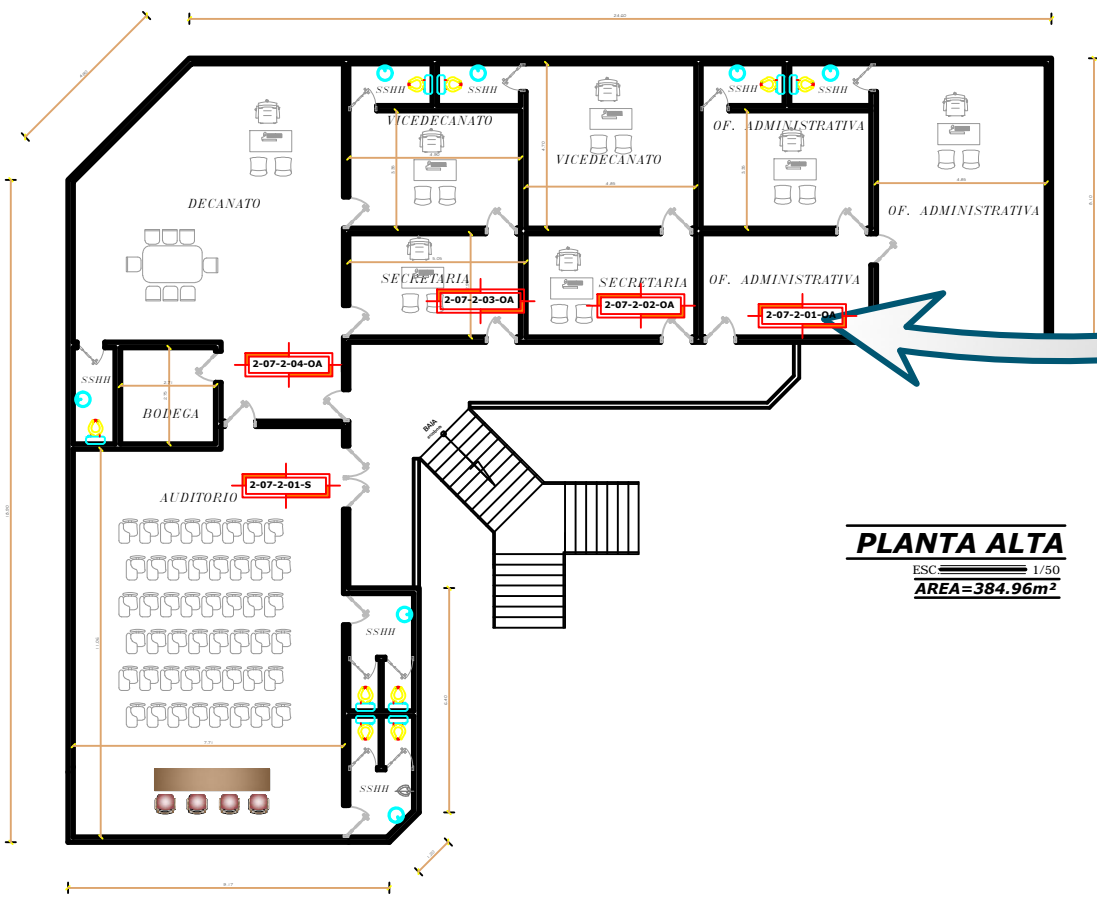


PLANTA ALTA
ESC. 1/50
AREA=384.96m²

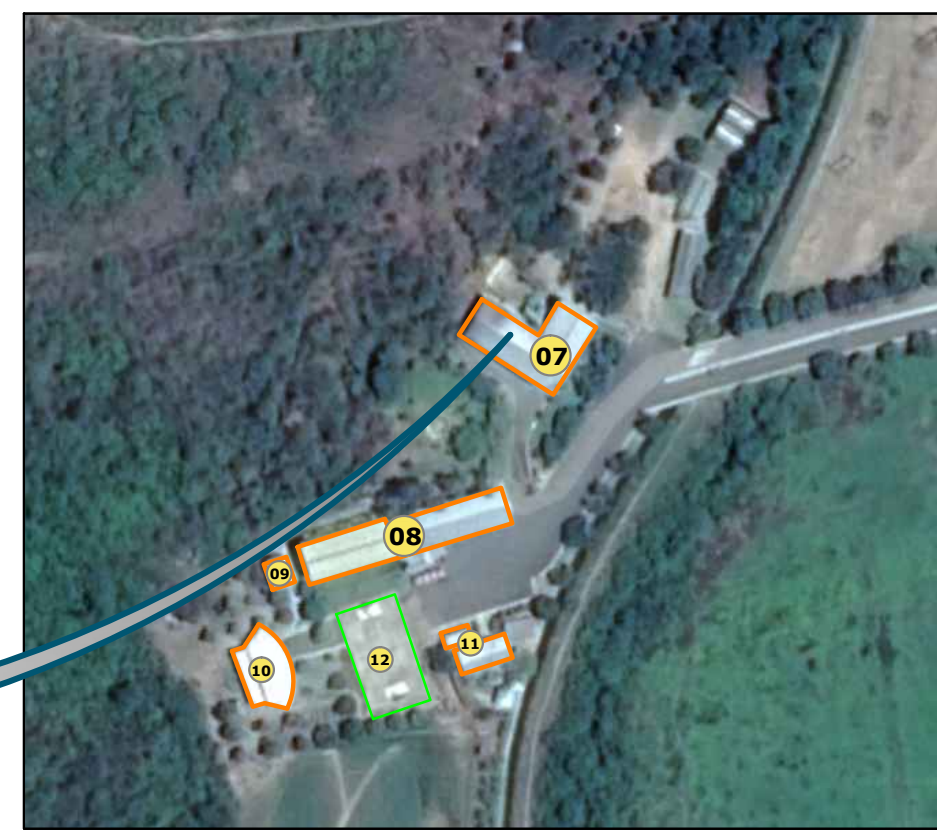

FACULTAD DE CIENCIAS AGRONÓMICAS - LA TEODOMIRA

ESC: S / E



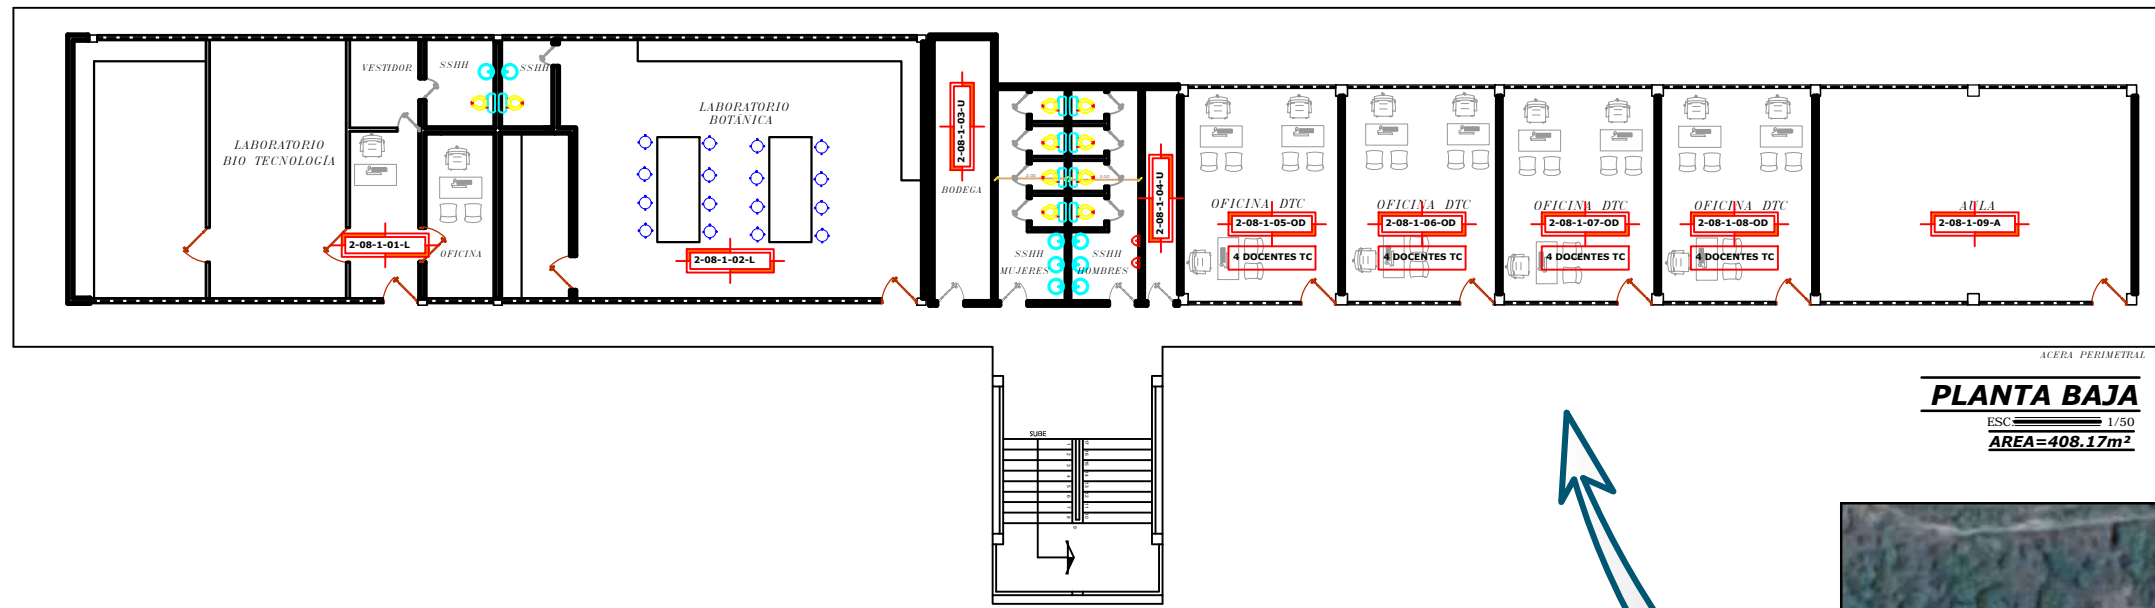

PLANTA BAJA
 ESC 1/50
 AREA=408.17m²


UBICACIÓN	# EDIFICIO	# PISO	# AMBIENTE	TIPO DE AMBIENTE	TIEMPO DEDICACION DOCENTE	# CUBICULO	CODIGO DE AMBIENTE FINAL	CODIGO DEL CUBICULO FINAL
2	08	1	01	L			2-08-1-01-L	
2	08	1	02	L			2-08-1-02-L	
2	08	1	03	U			2-08-1-03-U	
2	08	1	04	U			2-08-1-04-U	
2	08	1	05	OD	TC	01	2-08-1-05-OD	2-08-1-05-OD-TC-01
2	08	1	05	OD	TC	02	2-08-1-05-OD	2-08-1-05-OD-TC-02
2	08	1	05	OD	TC	03	2-08-1-05-OD	2-08-1-05-OD-TC-03
2	08	1	05	OD	TC	04	2-08-1-05-OD	2-08-1-05-OD-TC-04
2	08	1	06	OD	TC	01	2-08-1-06-OD	2-08-1-06-OD-TC-01
2	08	1	06	OD	TC	02	2-08-1-06-OD	2-08-1-06-OD-TC-02
2	08	1	06	OD	TC	03	2-08-1-06-OD	2-08-1-06-OD-TC-03
2	08	1	06	OD	TC	04	2-08-1-06-OD	2-08-1-06-OD-TC-04
2	08	1	07	OD	TC	01	2-08-1-07-OD	2-08-1-07-OD-TC-01
2	08	1	07	OD	TC	02	2-08-1-07-OD	2-08-1-07-OD-TC-02
2	08	1	07	OD	TC	03	2-08-1-07-OD	2-08-1-07-OD-TC-03
2	08	1	07	OD	TC	04	2-08-1-07-OD	2-08-1-07-OD-TC-04
2	08	1	08	OD	TC	01	2-08-1-08-OD	2-08-1-08-OD-TC-01
2	08	1	08	OD	TC	02	2-08-1-08-OD	2-08-1-08-OD-TC-02
2	08	1	08	OD	TC	03	2-08-1-08-OD	2-08-1-08-OD-TC-03
2	08	1	08	OD	TC	04	2-08-1-08-OD	2-08-1-08-OD-TC-04
2	08	1	09	A			2-08-1-09-A	

SIMBOLOGÍA

A = AULAS
 B = BIBLIOTECA
 C = CANCHA
 HCU= HONORABLE CONSEJO UNIVERSITARIO
 M= MUSEO
 L = LABORATORIOS
 LC= LABORATORIO COMPUTO
 OA= OFICINAS ADMINISTRATIVAS
 S= SALÓN AUDITORIO
 SR= SALA DE REUNIONES
 T= TALLERES
 OD= OFICINAS DOCENTES
 TC= OFICINAS DOCENTES TIEMPO COMPLETO
 TP= OFICINAS DOCENTES A TIEMPO PARCIAL Y MEDIO TIEMPO=MT
 BC=COMEDOR
 U=BODEGA/UTILERIA
 AM=AREA MEDICA


1= PLANTA BAJA
 2= 1ER PLANTA ALTA
 3= 2DO PISO ALTO
 4= 3ER PISO ALTO

1= MATRIZ
 2= LODANA
 3= CHONE
 4= BAHIA

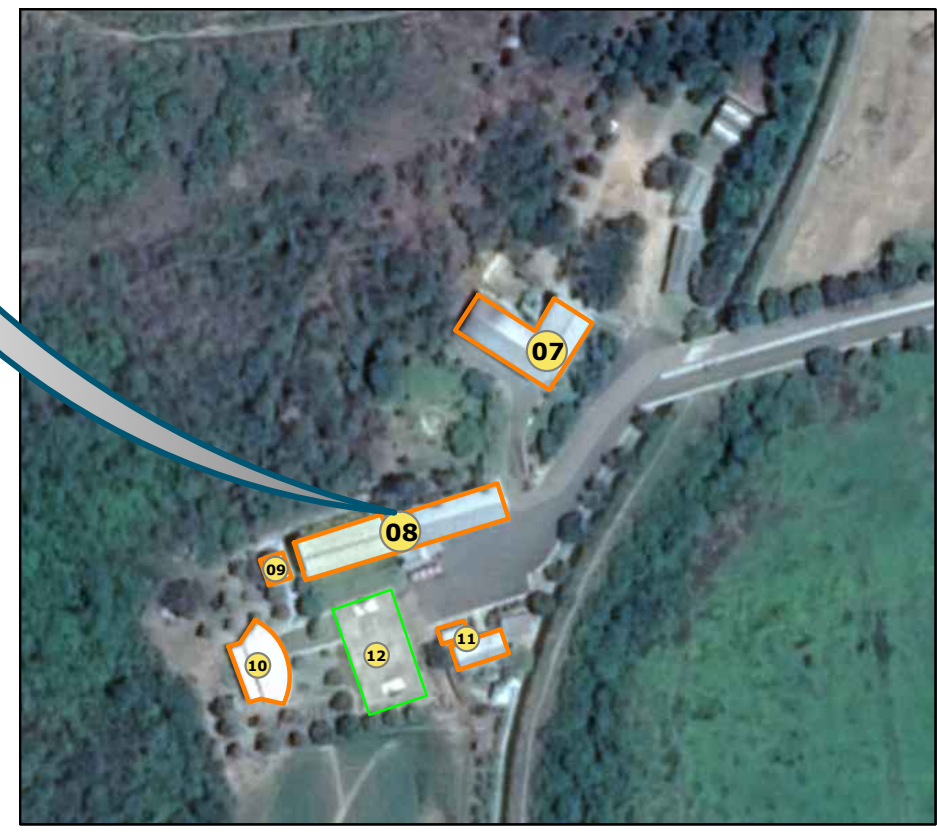

FACULTAD DE CIENCIAS AGRONÓMICAS - LA TEODOMIRA

08

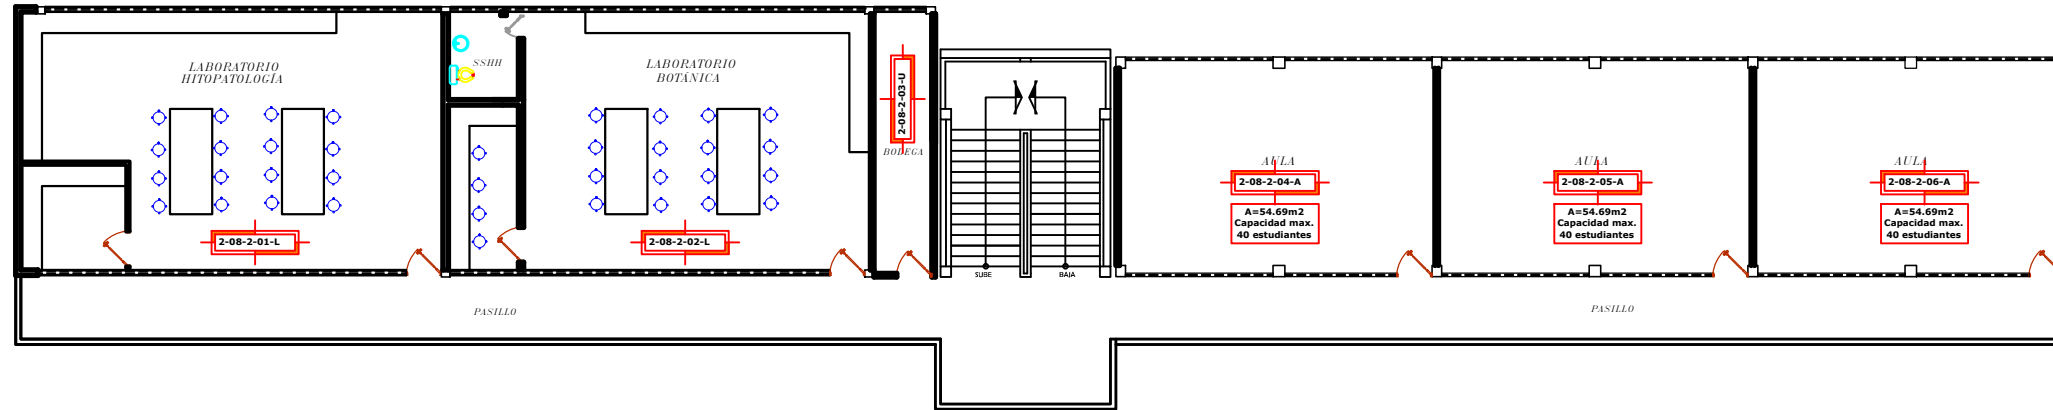

PRIMER PLANTA ALTA

ESC: 1/50
AREA=384.96m²


UBICACIÓN	# EDIFICIO	# PISO	# AMBIENTE	TIPO DE AMBIENTE	TIEMPO DEDICACION DOCENTE	# CUBICULO	CODIGO DE AMBIENTE FINAL	CODIGO DEL CUBICULO FINAL
2	08	2	01	L			2-08-2-01-L	
2	08	2	02	L			2-08-2-02-L	
2	08	2	03	U			2-08-2-03-U	
2	08	2	04	A			2-08-2-04-A	
2	08	2	05	A			2-08-2-05-A	
2	08	2	06	A			2-08-2-06-A	

SIMBOLOGÍA

- A = AULAS
- B = BIBLIOTECA
- C = CANCHA
- HCU= HONORABLE CONSEJO UNIVERSITARIO
- M= MUSEO
- L = LABORATORIOS
- LC= LABORATORIO COMPUTO
- OA= OFICINAS ADMINISTRATIVAS
- S= SALÓN AUDITORIO
- SR= SALA DE REUNIONES
- T= TALLERES
- OD= OFICINAS DOCENTES
- TC= OFICINAS DOCENTES TIEMPO COMPLETO
- TP= OFICINAS DOCENTES A TIEMPO PARCIAL Y MEDIO TIEMPO=MT
- BC=COMEDOR
- U=BODEGA/UTILERIA
- AM=AREA MEDICA

- 1= PLANTA BAJA
- 2= 1ER PLANTA ALTA
- 3= 2DO PISO ALTO
- 4= 3ER PISO ALTO


- 1= MATRIZ
- 2= LODANA
- 3= CHONE
- 4= BAHIA

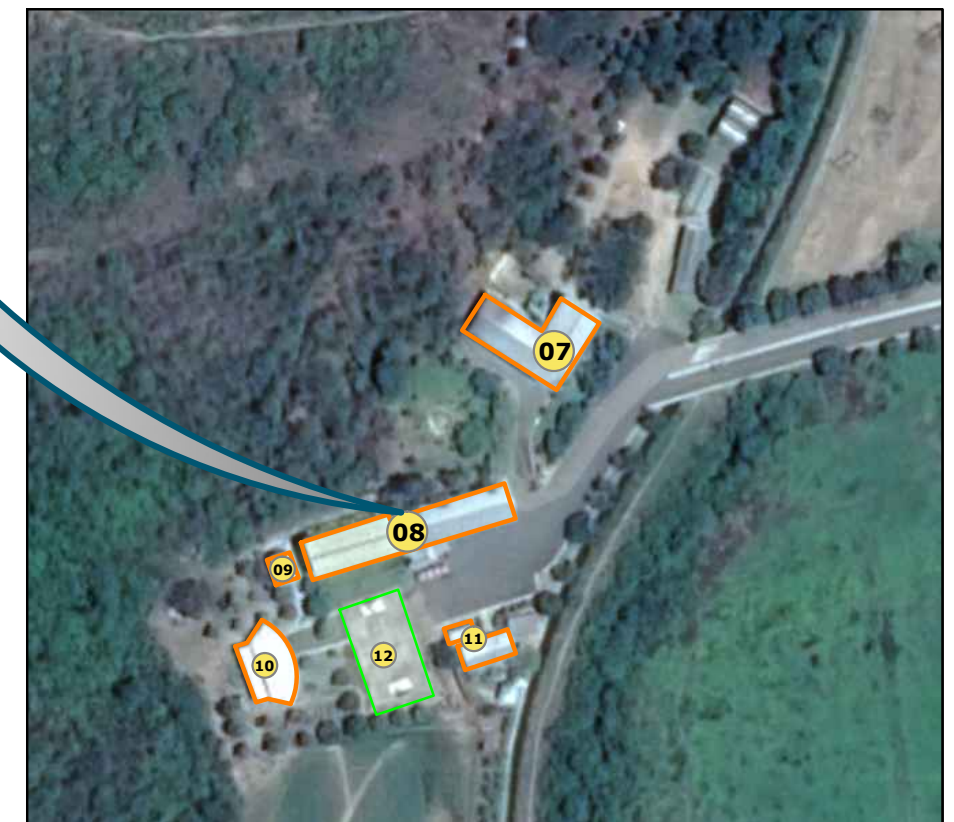

FACULTAD DE CIENCIAS AGRONÓMICAS - LA TEODOMIRA

ESC: S / E

08

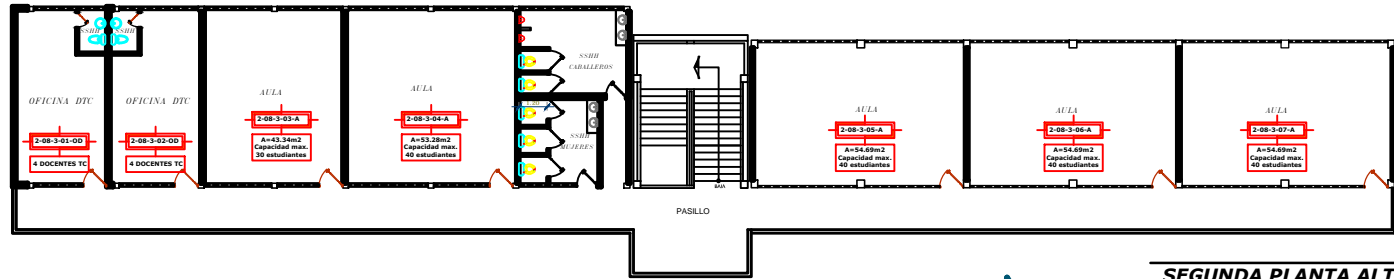

SEGUNDA PLANTA ALTA
 ESC: 1/50
AREA=384,96m²

UBICACIÓN	# EDIFICACIÓ	# PISO	# AMBIENTE	TIPO DE AMBIENTE	TIEMPO DEDICACION DOCENTE	# CUBICULO	CODIGO DE AMBIENTE FINAL	CODIGO DEL CUBICULO FINAL
2	08	3	01	OD	TC	01	2-08-3-01-OD	2-08-3-01-OD-TC-01
2	08	3	01	OD	TC	02	2-08-3-01-OD	2-08-3-01-OD-TC-02
2	08	3	01	OD	TC	03	2-08-3-01-OD	2-08-3-01-OD-TC-03
2	08	3	01	OD	TC	04	2-08-3-01-OD	2-08-3-01-OD-TC-04
2	08	3	02	OD	TC	01	2-08-3-02-OD	2-08-3-02-OD-TC-01
2	08	3	02	OD	TC	02	2-08-3-02-OD	2-08-3-02-OD-TC-02
2	08	3	02	OD	TC	03	2-08-3-02-OD	2-08-3-02-OD-TC-03
2	08	3	02	OD	TC	04	2-08-3-02-OD	2-08-3-02-OD-TC-04
2	08	3	03	A			2-08-3-03-A	
2	08	3	04	A			2-08-3-04-A	
2	08	3	05	A			2-08-3-05-A	
2	08	3	06	A			2-08-3-06-A	
2	08	3	07	A			2-08-3-07-A	

SIMBOLOGÍA

A = AULAS
 B = BIBLIOTECA
 C = CANCHA
 HCU= HONORABLE CONSEJO UNIVERSITARIO
 M= MUSEO
 L = LABORATORIOS
 LC= LABORATORIO COMPUTO
 OA= OFICINAS ADMINISTRATIVAS
 S= SALÓN AUDITORIO
 SR= SALA DE REUNIONES
 T= TALLERES
 OD= OFICINAS DOCENTES
 TC= OFICINAS DOCENTES TIEMPO COMPLETO
 TP= OFICINAS DOCENTES A TIEMPO PARCIAL Y MEDIO TIEMPO=MT
 BC=COMEDOR
 U=BODEGA/UTILERIA
 AM=AREA MEDICA




1= PLANTA BAJA
 2= 1ER PLANTA ALTA
 3= 2DO PISO ALTO
 4= 3ER PISO ALTO

1= MATRIZ
 2= LODANA
 3= CHONE
 4= BAHIA




FACULTAD DE CIENCIAS AGRONÓMICAS - LA TEODOMIRA

ESC: S/E

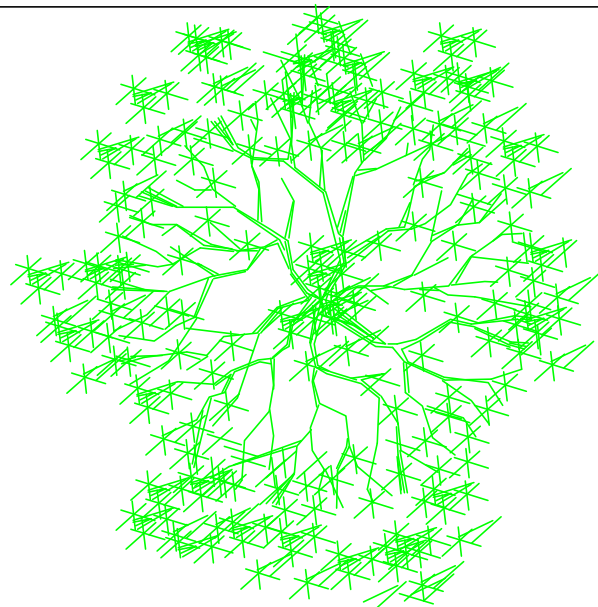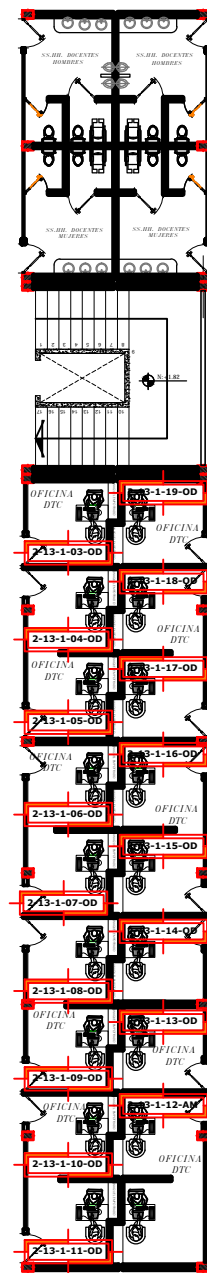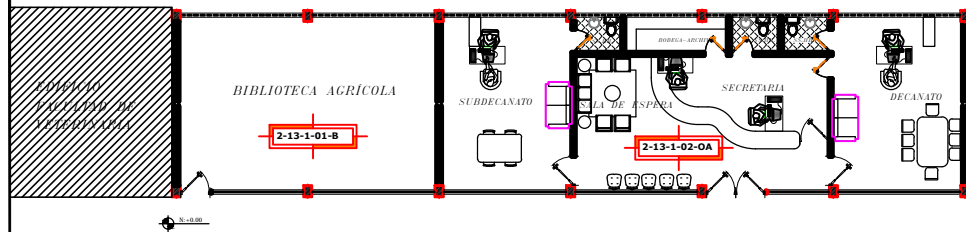

PLANTA BAJA
 ESC: 1/50
 AREA=320.61 m²

UBICACIÓN	# EDIFICACIÓN	# PISO	# AMBIENTE	TIPO DE AMBIENTE	TIEMPO DEDICACIÓN N DOCEN	# CUBICULO	CODIGO DE AMBIENTE FINAL	CODIGO DEL CUBICULO FINAL
2	13	1	01	B			2-13-1-01-B	
2	13	1	02	OA			2-13-1-02-OA	
2	13	1	03	OD	TC	01	2-13-1-03-OD	2-13-1-03-OD-TC-01
2	13	1	04	OD	TC	01	2-13-1-04-OD	2-13-1-04-OD-TC-01
2	13	1	05	OD	TC	01	2-13-1-05-OD	2-13-1-05-OD-TC-01
2	13	1	06	OD	TC	01	2-13-1-06-OD	2-13-1-06-OD-TC-01
2	13	1	07	OD	TC	01	2-13-1-07-OD	2-13-1-07-OD-TC-01
2	13	1	08	OD	TC	01	2-13-1-08-OD	2-13-1-08-OD-TC-01
2	13	1	09	OD	TC	01	2-13-1-09-OD	2-13-1-09-OD-TC-01
2	13	1	10	OD	TC	01	2-13-1-10-OD	2-13-1-10-OD-TC-01
2	13	1	11	OD	TC	01	2-13-1-11-OD	2-13-1-11-OD-TC-01
2	13	1	12	AM			2-13-1-12-AM	
2	13	1	13	OD	TC	01	2-13-1-13-OD	2-13-1-13-OD-TC-01
2	13	1	14	OD	TC	01	2-13-1-14-OD	2-13-1-14-OD-TC-01
2	13	1	15	OD	TC	01	2-13-1-15-OD	2-13-1-15-OD-TC-01
2	13	1	16	OD	TC	01	2-13-1-16-OD	2-13-1-16-OD-TC-01
2	13	1	17	OD	TC	01	2-13-1-17-OD	2-13-1-17-OD-TC-01
2	13	1	18	OD	TC	01	2-13-1-18-OD	2-13-1-18-OD-TC-01
2	13	1	19	OD	TC	01	2-13-1-19-OD	2-13-1-19-OD-TC-01

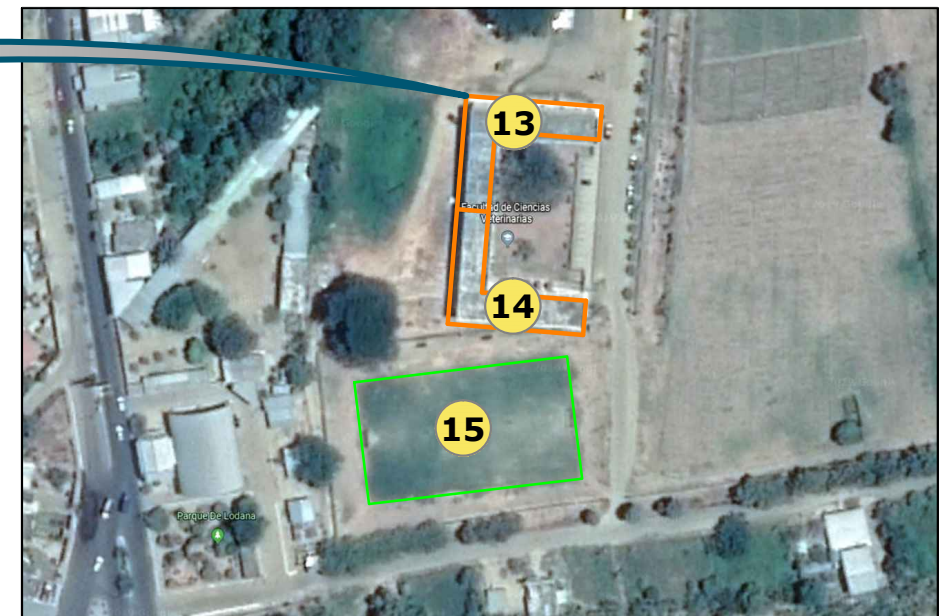


- SIMBOLOGÍA**
- A = AULAS
 - B = BIBLIOTECA
 - C = CANCHA
 - HCU= HONORABLE CONSEJO UNIVERSITARIO
 - M= MUSEO
 - L = LABORATORIOS
 - LC= LABORATORIO COMPUTO
 - OA= OFICINAS ADMINISTRATIVAS
 - S= SALÓN AUDITORIO
 - SR= SALA DE REUNIONES
 - T= TALLERES
 - OD= OFICINAS DOCENTES
 - TC= OFICINAS DOCENTES TIEMPO COMPLETO
 - TP= OFICINAS DOCENTES A TIEMPO PARCIAL Y MEDIO TIEMPO=MT
 - BC=COMEDOR
 - U=BODEGA/UTILERIA
 - AM=AREA MEDICA
- 1= PLANTA BAJA
 - 2= 1ER PLANTA ALTA
 - 3= 2DO PISO ALTO
 - 4= 3ER PISO ALTO
- 1= MATRIZ
 - 2= LODANA
 - 3= CHONE
 - 4= BAHIA

FACULTAD DE CIENCIAS AGRÍCOLAS ; Y FACULTAD DE CIENCIAS VETERINARIAS
 ESC: S / E




13

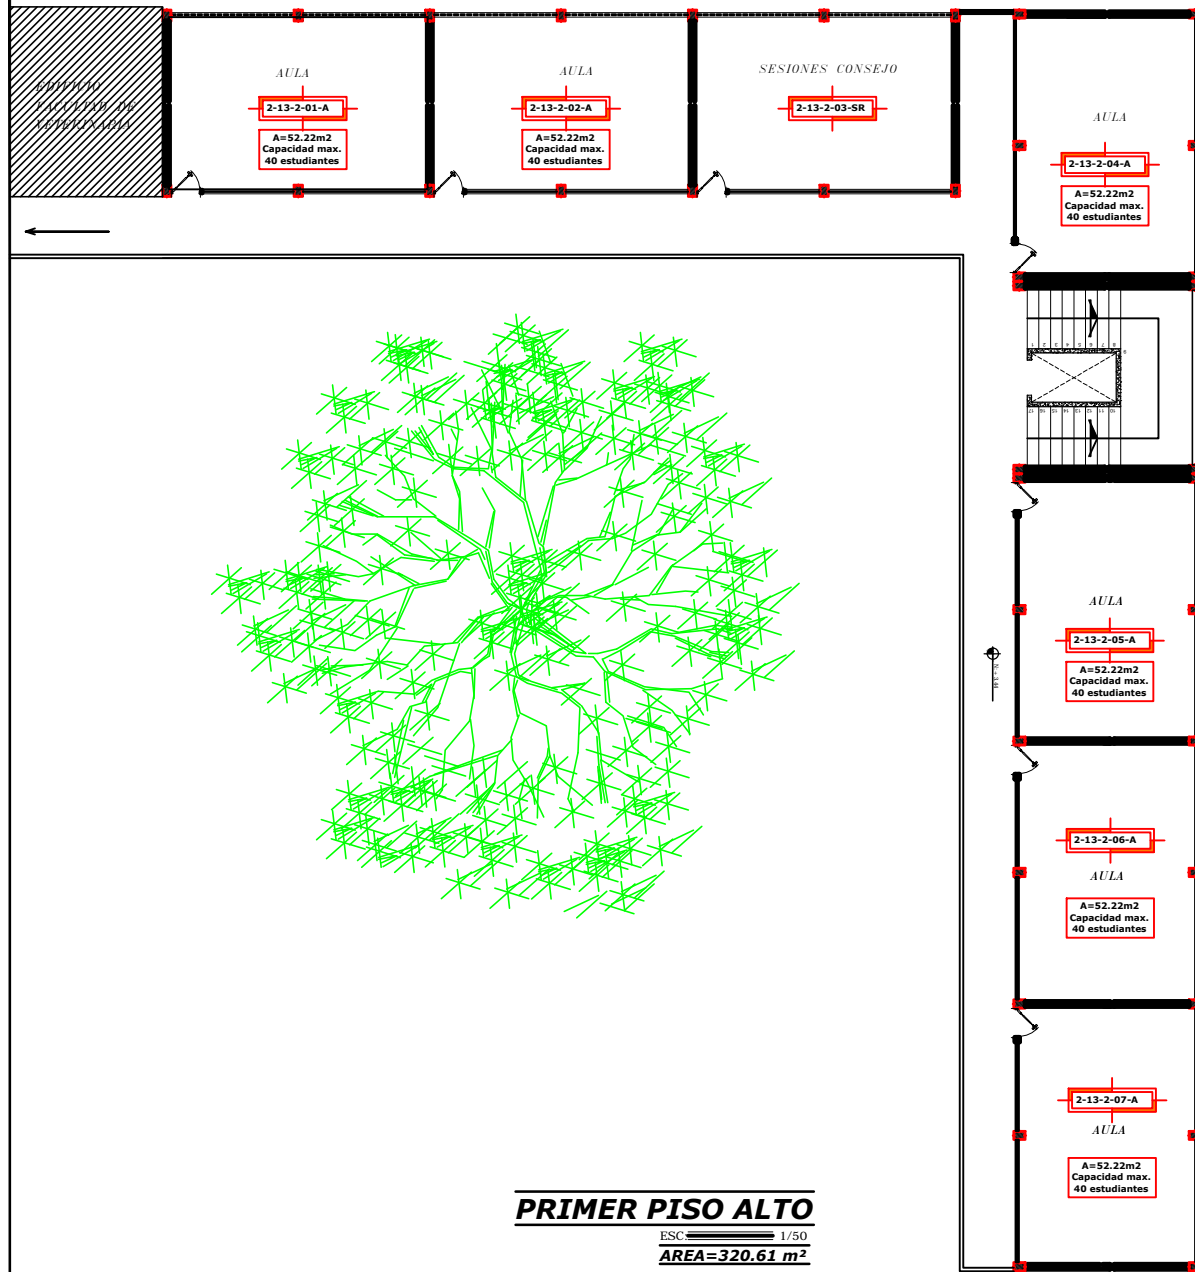

UBICACIÓN	# EDIFICACIÓN	# PISO	# AMBIENTE	TIPO DE AMBIENTE	TIEMPO DEDICACION DOCENTE	# CUBICULO	CODIGO DE AMBIENTE FINAL	CODIGO DEL CUBICULO FINAL
2	13	2	01	A			2-13-2-01-A	
2	13	2	02	A			2-13-2-02-A	
2	13	2	03	SR			2-13-2-03-SR	
2	13	2	04	A			2-13-2-04-A	
2	13	2	05	A			2-13-2-05-A	
2	13	2	06	A			2-13-2-06-A	
2	13	2	07	A			2-13-2-07-A	

SIMBOLOGÍA

- A = AULAS
 - B = BIBLIOTECA
 - C = CANCHA
 - HCU= HONORABLE CONSEJO UNIVERSITARIO
 - M= MUSEO
 - L = LABORATORIOS
 - LC= LABORATORIO COMPUTO
 - OA= OFICINAS ADMINISTRATIVAS
 - S= SALÓN AUDITORIO
 - SR= SALA DE REUNIONES
 - T= TALLERES
 - OD= OFICINAS DOCENTES
 - TC= OFICINAS DOCENTES TIEMPO COMPLETO
 - TP= OFICINAS DOCENTES A TIEMPO PARCIAL Y MEDIO TIEMPO=MT
 - BC=COMEDOR
 - U=BODEGA/UTILERIA
 - AM=AREA MEDICA
-
- 1= PLANTA BAJA
 - 2= 1ER PLANTA ALTA
 - 3= 2DO PISO ALTO
 - 4= 3ER PISO ALTO
-
- 1= MATRIZ
 - 2= LODANA
 - 3= CHONE
 - 4= BAHIA

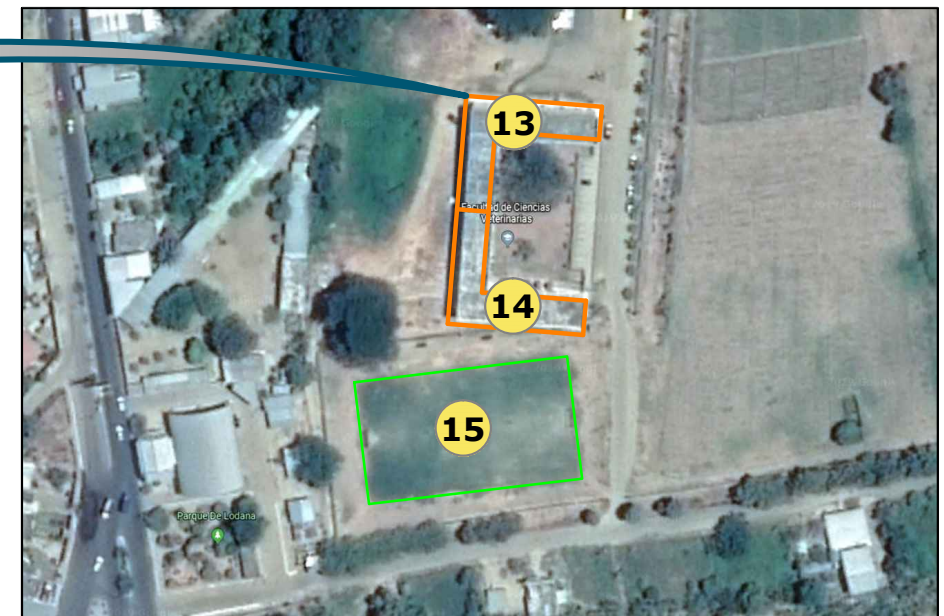


FACULTAD DE CIENCIAS AGRÍCOLAS ; Y FACULTAD DE CIENCIAS VETERINARIAS

ESC: S / E



13

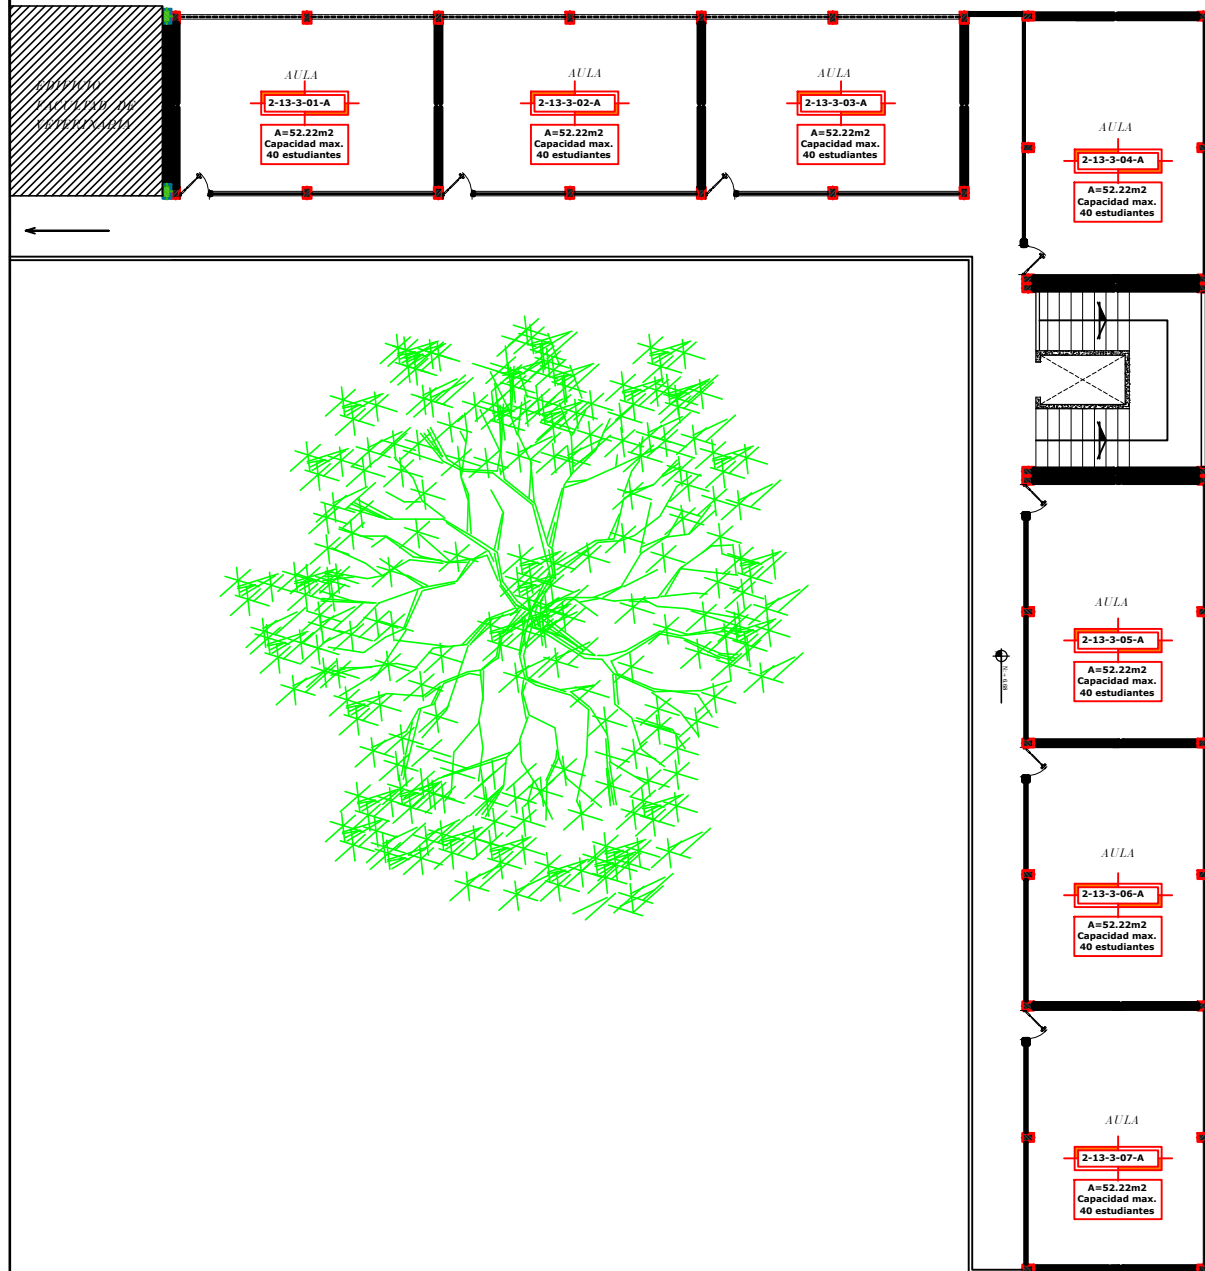

SEGUNDO PISO ALTO

ESC: 1/50
AREA=320.61 m²

UBICACIÓN	# EDIFICIO	# PISO	# AMBIENTE	TIPO DE AMBIENTE	TIEMPO DEDICACION DOCENTE	# CUBICULO	CODIGO DE AMBIENTE FINAL	CODIGO DEL CUBICULO FINAL
2	13	3	01	A			2-13-3-01-A	
2	13	3	02	A			2-13-3-02-A	
2	13	3	03	A			2-13-3-03-A	
2	13	3	04	A			2-13-3-04-A	
2	13	3	05	A			2-13-3-05-A	
2	13	3	06	A			2-13-3-06-A	
2	13	3	07	A			2-13-3-07-A	

SIMBOLOGÍA

- A = AULAS
- B = BIBLIOTECA
- C = CANCHA
- HCU= HONORABLE CONSEJO UNIVERSITARIO
- M= MUSEO
- L = LABORATORIOS
- LC= LABORATORIO COMPUTO
- OA= OFICINAS ADMINISTRATIVAS
- S= SALÓN AUDITORIO
- SR= SALA DE REUNIONES
- T= TALLERES
- OD= OFICINAS DOCENTES
- TC= OFICINAS DOCENTES TIEMPO COMPLETO
- TP= OFICINAS DOCENTES A TIEMPO PARCIAL Y MEDIO TIEMPO=MT
- BC=COMEDOR
- U=BODEGA/UTILERIA
- AM=AREA MEDICA

- 1= PLANTA BAJA
- 2= 1ER PLANTA ALTA
- 3= 2DO PISO ALTO
- 4= 3ER PISO ALTO


- 1= MATRIZ
- 2= LODANA
- 3= CHONE
- 4= BAHIA



FACULTAD DE CIENCIAS AGRÍCOLAS ; Y FACULTAD DE CIENCIAS VETERINARIAS


ESC: S/E



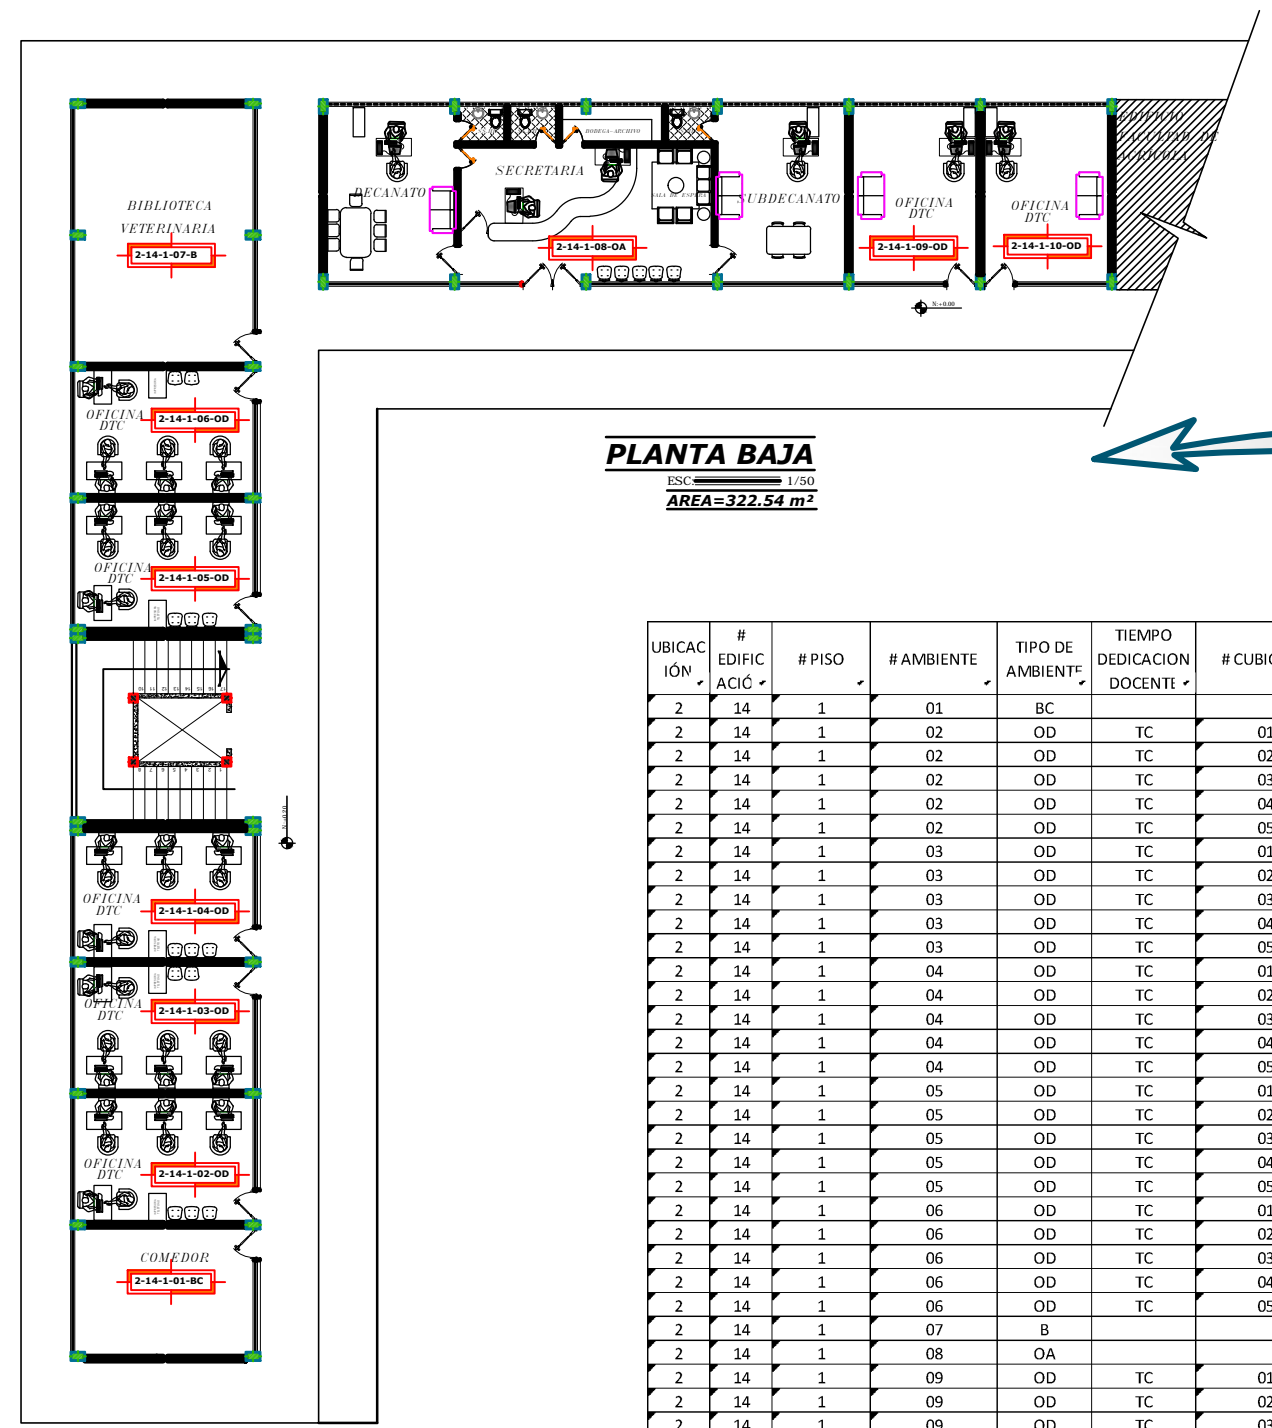


PLANTA BAJA
 ESC 1/50
 AREA=322.54 m²

UBICACIÓN	# EDIFICIO	# PISO	# AMBIENTE	TIPO DE AMBIENTE	TIEMPO DEDICACION DOCENTE	# CUBICULO	CODIGO DE AMBIENTE FINAL	CODIGO DEL CUBICULO FINAL
2	14	1	01	BC			2-14-1-01-BC	
2	14	1	02	OD	TC	01	2-14-1-02-OD	2-14-1-02-OD-TC-01
2	14	1	02	OD	TC	02	2-14-1-02-OD	2-14-1-02-OD-TC-02
2	14	1	02	OD	TC	03	2-14-1-02-OD	2-14-1-02-OD-TC-03
2	14	1	02	OD	TC	04	2-14-1-02-OD	2-14-1-02-OD-TC-04
2	14	1	02	OD	TC	05	2-14-1-02-OD	2-14-1-02-OD-TC-05
2	14	1	03	OD	TC	01	2-14-1-03-OD	2-14-1-03-OD-TC-01
2	14	1	03	OD	TC	02	2-14-1-03-OD	2-14-1-03-OD-TC-02
2	14	1	03	OD	TC	03	2-14-1-03-OD	2-14-1-03-OD-TC-03
2	14	1	03	OD	TC	04	2-14-1-03-OD	2-14-1-03-OD-TC-04
2	14	1	03	OD	TC	05	2-14-1-03-OD	2-14-1-03-OD-TC-05
2	14	1	04	OD	TC	01	2-14-1-04-OD	2-14-1-04-OD-TC-01
2	14	1	04	OD	TC	02	2-14-1-04-OD	2-14-1-04-OD-TC-02
2	14	1	04	OD	TC	03	2-14-1-04-OD	2-14-1-04-OD-TC-03
2	14	1	04	OD	TC	04	2-14-1-04-OD	2-14-1-04-OD-TC-04
2	14	1	04	OD	TC	05	2-14-1-04-OD	2-14-1-04-OD-TC-05
2	14	1	05	OD	TC	01	2-14-1-05-OD	2-14-1-05-OD-TC-01
2	14	1	05	OD	TC	02	2-14-1-05-OD	2-14-1-05-OD-TC-02
2	14	1	05	OD	TC	03	2-14-1-05-OD	2-14-1-05-OD-TC-03
2	14	1	05	OD	TC	04	2-14-1-05-OD	2-14-1-05-OD-TC-04
2	14	1	05	OD	TC	05	2-14-1-05-OD	2-14-1-05-OD-TC-05
2	14	1	06	OD	TC	01	2-14-1-06-OD	2-14-1-06-OD-TC-01
2	14	1	06	OD	TC	02	2-14-1-06-OD	2-14-1-06-OD-TC-02
2	14	1	06	OD	TC	03	2-14-1-06-OD	2-14-1-06-OD-TC-03
2	14	1	06	OD	TC	04	2-14-1-06-OD	2-14-1-06-OD-TC-04
2	14	1	06	OD	TC	05	2-14-1-06-OD	2-14-1-06-OD-TC-05
2	14	1	07	B			2-14-1-07-B	
2	14	1	08	OA			2-14-1-08-OA	
2	14	1	09	OD	TC	01	2-14-1-09-OD	2-14-1-09-OD-TC-01
2	14	1	09	OD	TC	02	2-14-1-09-OD	2-14-1-09-OD-TC-02
2	14	1	09	OD	TC	03	2-14-1-09-OD	2-14-1-09-OD-TC-03
2	14	1	09	OD	TC	04	2-14-1-09-OD	2-14-1-09-OD-TC-04
2	14	1	09	OD	TC	05	2-14-1-09-OD	2-14-1-09-OD-TC-05
2	14	1	10	OD	TC	01	2-14-1-10-OD	2-14-1-10-OD-TC-01
2	14	1	10	OD	TC	02	2-14-1-10-OD	2-14-1-10-OD-TC-02
2	14	1	10	OD	TC	03	2-14-1-10-OD	2-14-1-10-OD-TC-03
2	14	1	10	OD	TC	04	2-14-1-10-OD	2-14-1-10-OD-TC-04
2	14	1	10	OD	TC	05	2-14-1-10-OD	2-14-1-10-OD-TC-05

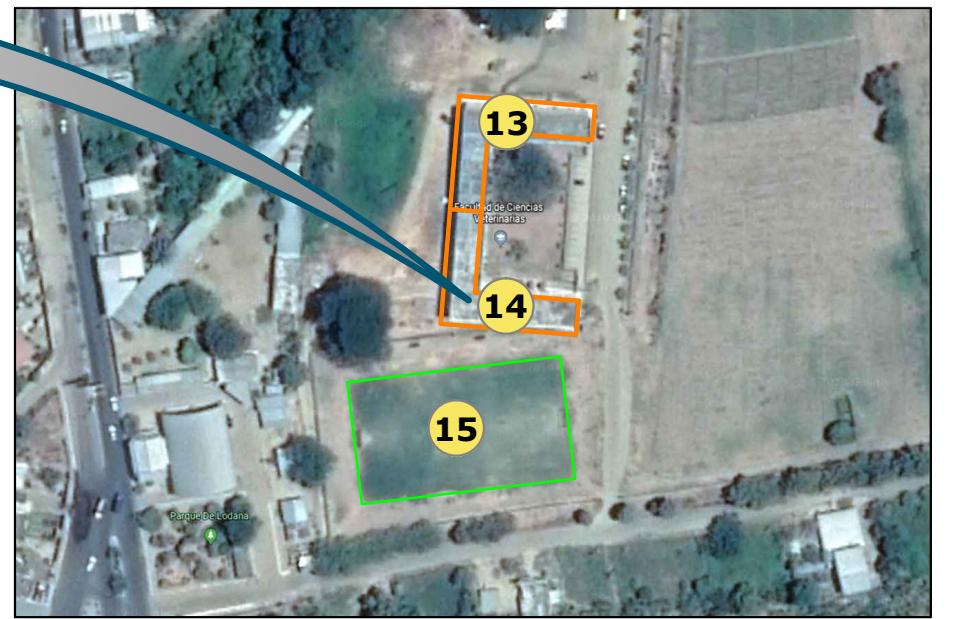

**FACULTAD DE CIENCIAS AGRÍCOLAS ; Y
 FACULTAD DE CIENCIAS VETERINARIAS**

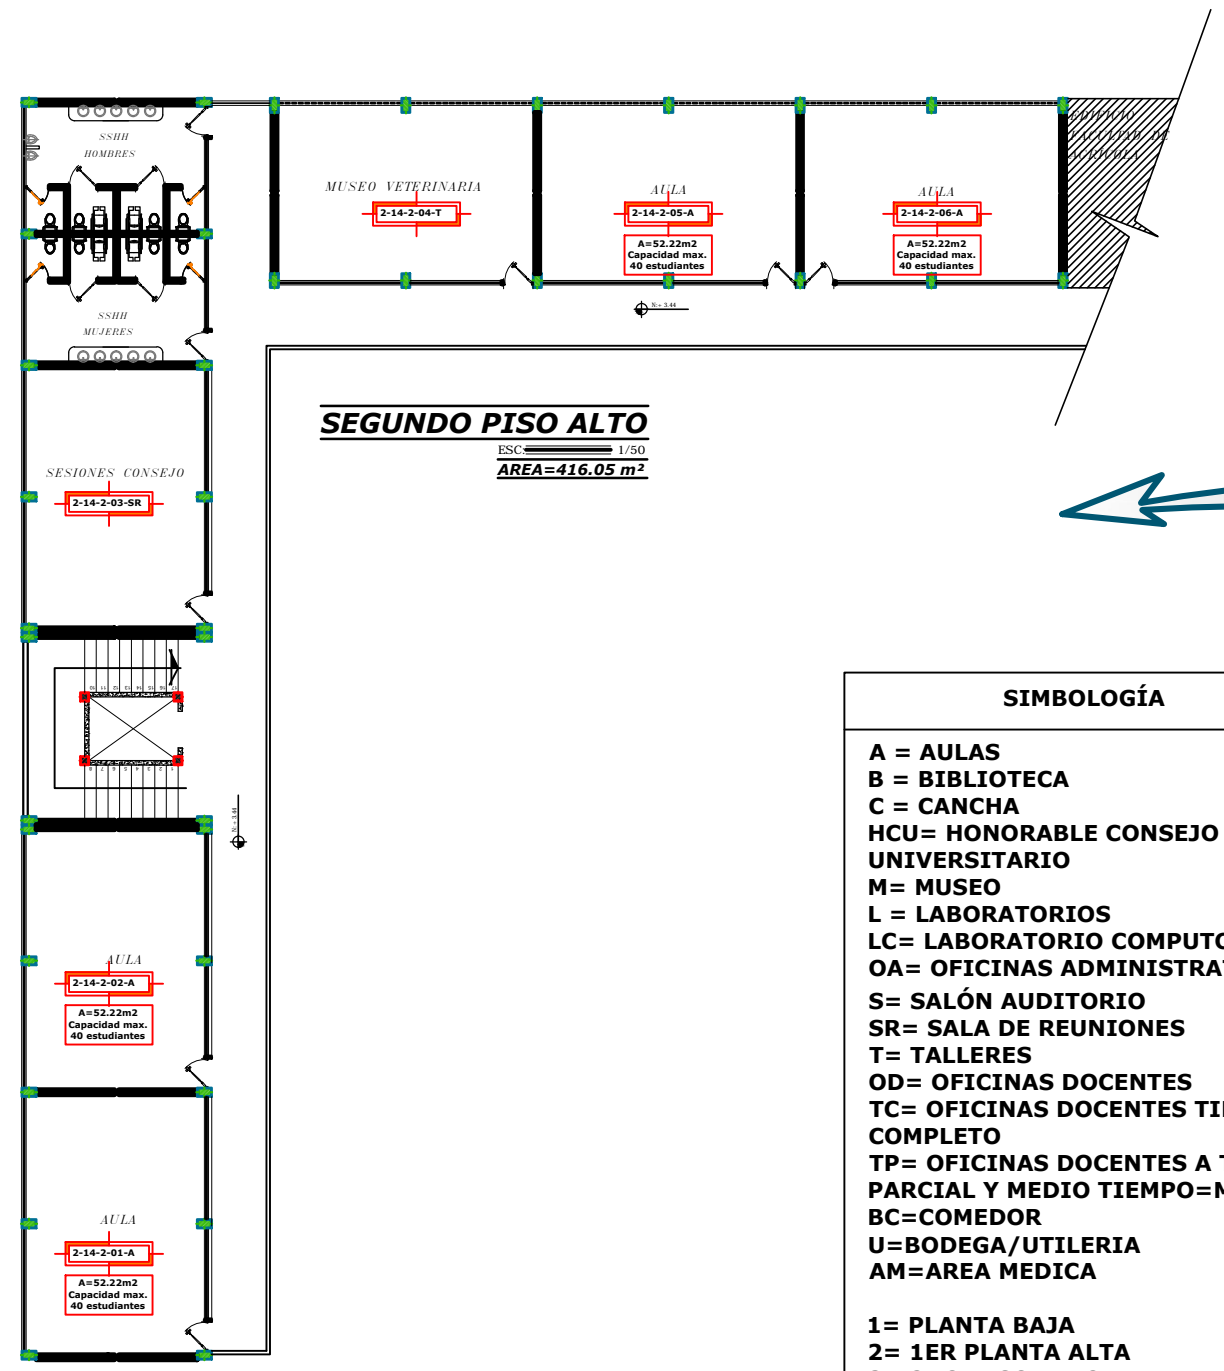


UBICACIÓN	# EDIFICIO	# PISO	# AMBIENTE	TIPO DE AMBIENTE	TIEMPO DEDICACION DOCENTE	# CUBICULO	CODIGO DE AMBIENTE FINAL	CODIGO DEL CUBICULO FINAL
2	14	2	01	A			2-14-2-01-A	
2	14	2	02	A			2-14-2-02-A	
2	14	2	03	SR			2-14-2-03-SR	
2	14	2	04	T			2-14-2-04-T	
2	14	2	05	A			2-14-2-05-A	
2	14	2	06	A			2-14-2-06-A	

- SIMBOLOGÍA**
- A = AULAS
 - B = BIBLIOTECA
 - C = CANCHA
 - HCU= HONORABLE CONSEJO UNIVERSITARIO
 - M= MUSEO
 - L = LABORATORIOS
 - LC= LABORATORIO COMPUTO
 - OA= OFICINAS ADMINISTRATIVAS
 - S= SALÓN AUDITORIO
 - SR= SALA DE REUNIONES
 - T= TALLERES
 - OD= OFICINAS DOCENTES
 - TC= OFICINAS DOCENTES TIEMPO COMPLETO
 - TP= OFICINAS DOCENTES A TIEMPO PARCIAL Y MEDIO TIEMPO=MT
 - BC=COMEDOR
 - U=BODEGA/UTILERIA
 - AM=AREA MEDICA
- 1= PLANTA BAJA
 - 2= 1ER PLANTA ALTA
 - 3= 2DO PISO ALTO
 - 4= 3ER PISO ALTO
- 1= MATRIZ
 - 2= LODANA
 - 3= CHONE
 - 4= BAHIA



FACULTAD DE CIENCIAS AGRÍCOLAS ; Y FACULTAD DE CIENCIAS VETERINARIAS
 ESC: S/E



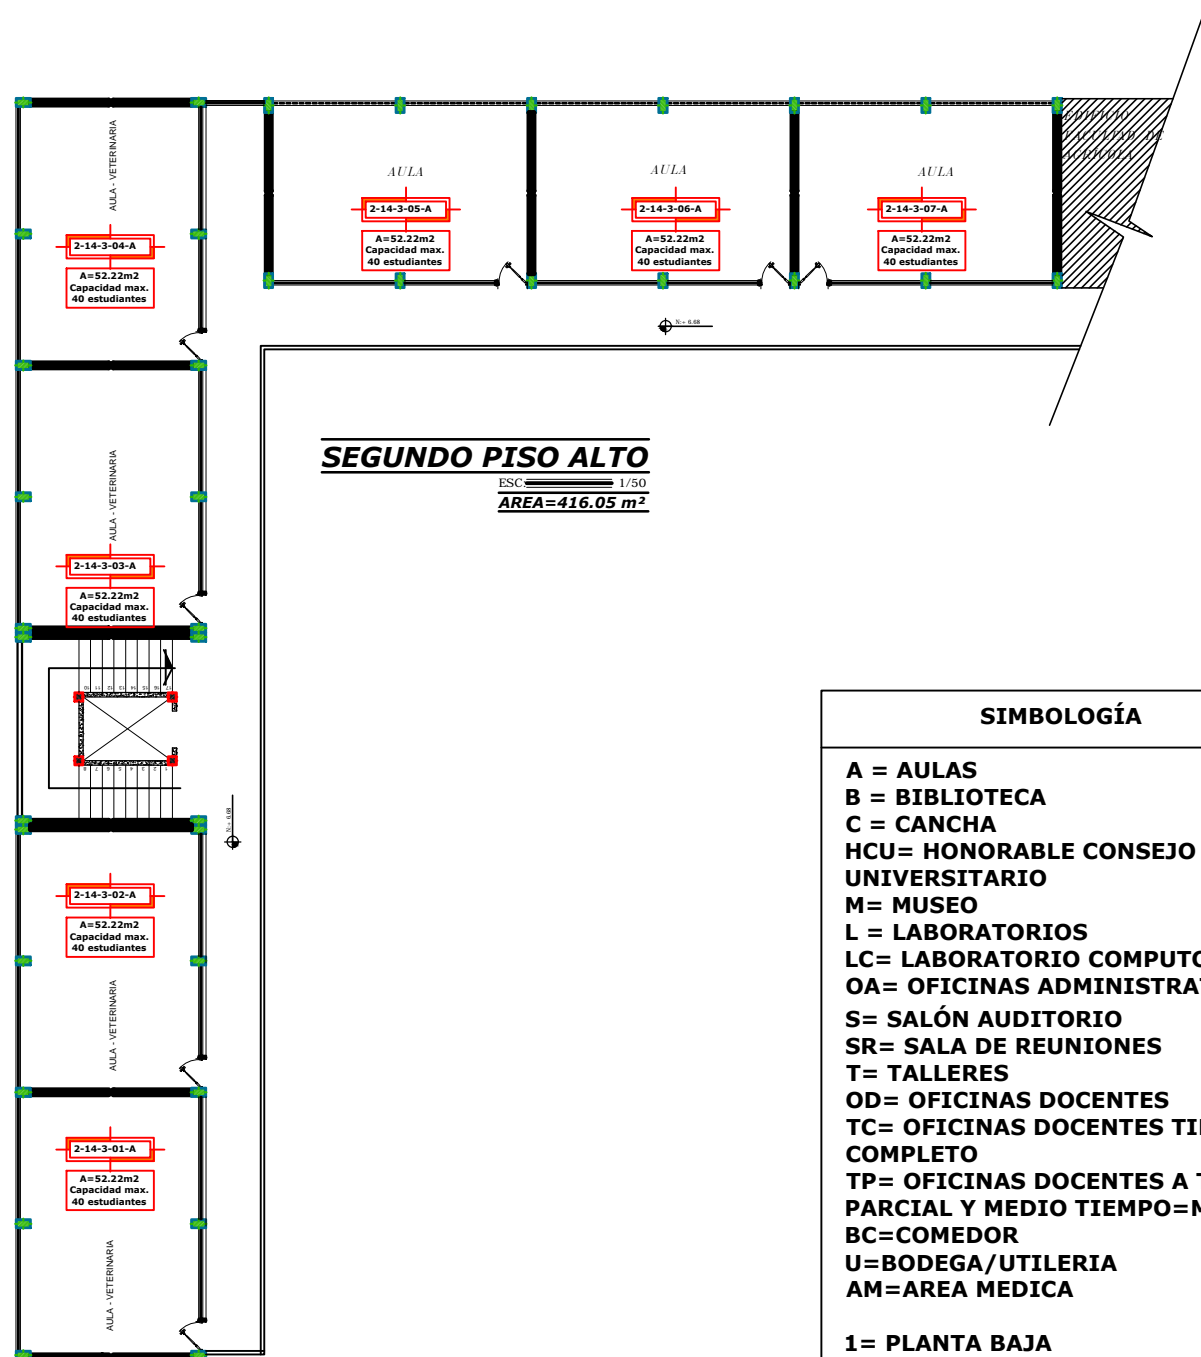

SEGUNDO PISO ALTO

ESC 1/50
AREA=416.05 m²

SIMBOLOGÍA

- A = AULAS
- B = BIBLIOTECA
- C = CANCHA
- HCU= HONORABLE CONSEJO UNIVERSITARIO
- M= MUSEO
- L = LABORATORIOS
- LC= LABORATORIO COMPUTO
- OA= OFICINAS ADMINISTRATIVAS
- S= SALÓN AUDITORIO
- SR= SALA DE REUNIONES
- T= TALLERES
- OD= OFICINAS DOCENTES
- TC= OFICINAS DOCENTES TIEMPO COMPLETO
- TP= OFICINAS DOCENTES A TIEMPO PARCIAL Y MEDIO TIEMPO=MT
- BC=COMEDOR
- U=BODEGA/UTILERIA
- AM=AREA MEDICA

- 1= PLANTA BAJA
- 2= 1ER PLANTA ALTA
- 3= 2DO PISO ALTO
- 4= 3ER PISO ALTO

- 1= MATRIZ
- 2= LODANA
- 3= CHONE
- 4= BAHIA

UBICACIÓN	# EDIFICACIÓ	# PISO	# AMBIENTE	TIPO DE AMBIENTE	TIEMPO DEDICACION DOCENTE	# CUBICULO	CODIGO DE AMBIENTE FINAL	CODIGO DEL CUBICULO FINAL
2	14	3	01	A			2-14-3-01-A	
2	14	3	02	A			2-14-3-02-A	
2	14	3	03	A			2-14-3-03-A	
2	14	3	04	A			2-14-3-04-A	
2	14	3	05	A			2-14-3-05-A	
2	14	3	06	A			2-14-3-06-A	
2	14	3	07	A			2-14-3-07-A	



FACULTAD DE CIENCIAS AGRÍCOLAS ; Y FACULTAD DE CIENCIAS VETERINARIAS

ESC: S/E

