



DIRECCIÓN DE INFRAESTRUCTURA FÍSICA

Portoviejo, 23 de octubre del 2019
Oficio No. 149-DIF-UTM

Ingeniera

Andrea Alcívar Cedeño Msc. Telec.

**DIRECTORA DEL CENTRO DE EVALUACION Y ASEGURAMIENTO DE LA CALIDAD DE LA
UNIVERSIDAD TÉCNICA DE MANABÍ.**

Ciudad. -

De mi consideración

Como usted tiene conocimiento la Universidad Técnica de Manabí se está preparando para hacer frente a la Evaluación Institucional realizada por el CACES, por este motivo le hago entrega de la documentación del Croquis y Codificación de la Infraestructura Institucional y distribución de edificaciones (aulas, baños, estaciones de trabajo individuales de uso exclusivo para los Profesores a Tiempo Completo y espacios de trabajo colectivo para los Profesores a Medio Tiempo y Tiempo Parcial de la Universidad Técnica de Manabí) según lo indica la Evaluación Externa de EP-2019, donde el equivalente del estándar 16 en Infraestructura y Equipamiento Informático para los Procesos Académicos y Administrativos de la Evaluación y Acreditación 2019.

Sin ser otro el particular, me suscribo de Usted.

Atentamente,
PATRIA, TÉCNICA Y CULTURA


Arq. Byron Hidalgo Palacios
DIRECTOR (e) DIF-UTM



Adjunto Planos y Codificación de la Universidad Técnica de Manabí.

cc. archivo

MAMG

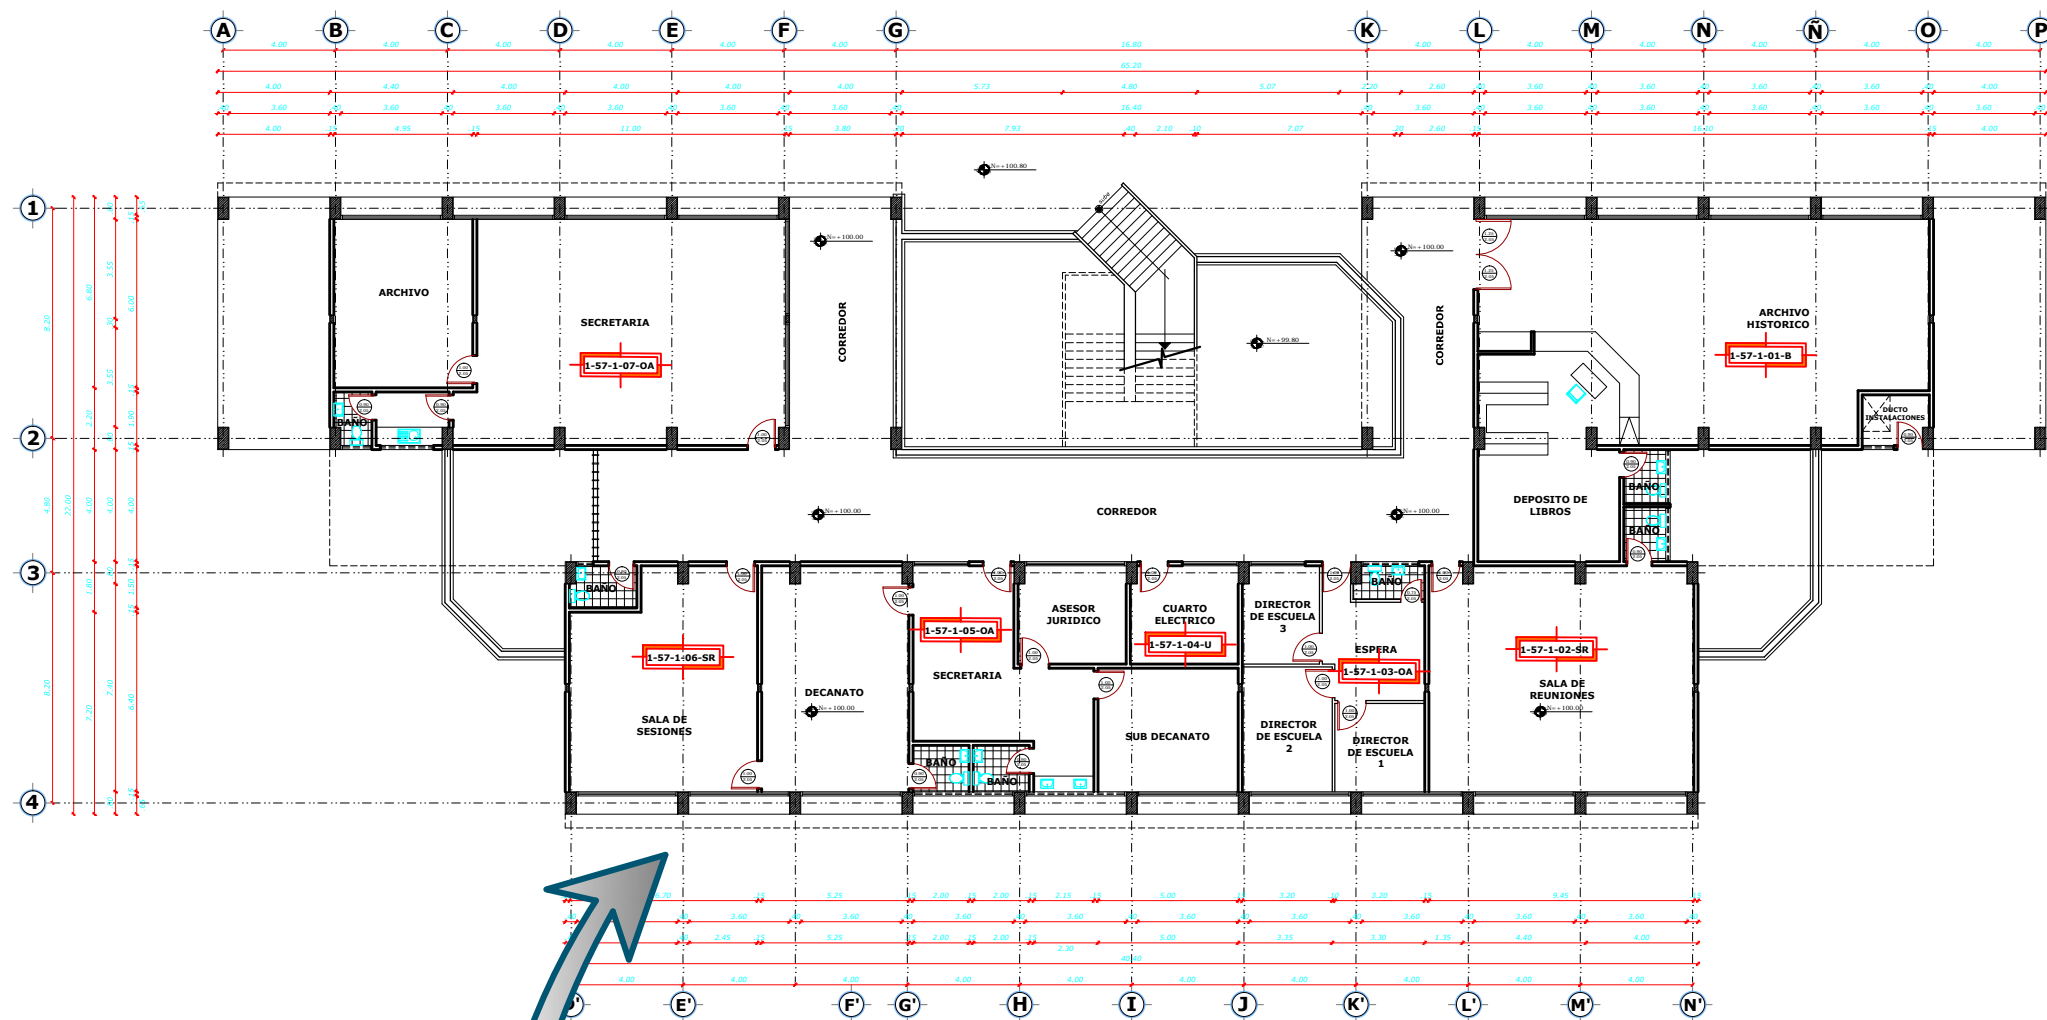

SIMBOLOGÍA

A = AULAS
B = BIBLIOTECA
C = CANCHA
HCU= HONORABLE CONSEJO UNIVERSITARIO
M= MUSEO
L = LABORATORIOS
LC= LABORATORIO COMPUTO
OA= OFICINAS ADMINISTRATIVAS
S= SALÓN AUDITORIO
SR= SALA DE REUNIONES
T= TALLERES
OD= OFICINAS DOCENTES
TC= OFICINAS DOCENTES TIEMPO COMPLETO
TP= OFICINAS DOCENTES A TIEMPO PARCIAL Y MEDIO TIEMPO
BC=COMEDOR
U=BODEGA/UTILERIA

1= PLANTA BAJA
2= 1ER PLANTA ALTA
3= 2DO PISO ALTO
4= 3ER PISO ALTO


1= MATRIZ
2= LODANA
3= CHONE
4= BAHIA

PLANTA BAJA - BLOQUE 2

ESC: 1/125
AREA=1151.62m²



UBICACIÓN	# EDIFICACIÓN	# PISO	# AMBIENTE FINAL	TIPO DE AMBIENTE	TIEMPO DEDICACIÓN DOCEN	CUBICULO	CODIGO DE AMBIENTE FINAL	CODIGO DEL CUBICULO FINAL
1	57	1	01	B			1-57-1-01-B	
1	57	1	02	SR			1-57-1-02-SR	
1	57	1	03	OA			1-57-1-03-OA	
1	57	1	04	U			1-57-1-04-U	
1	57	1	05	OA			1-57-1-05-OA	
1	57	1	06	SR			1-57-1-06-SR	
1	57	1	07	OA			1-57-1-07-OA	

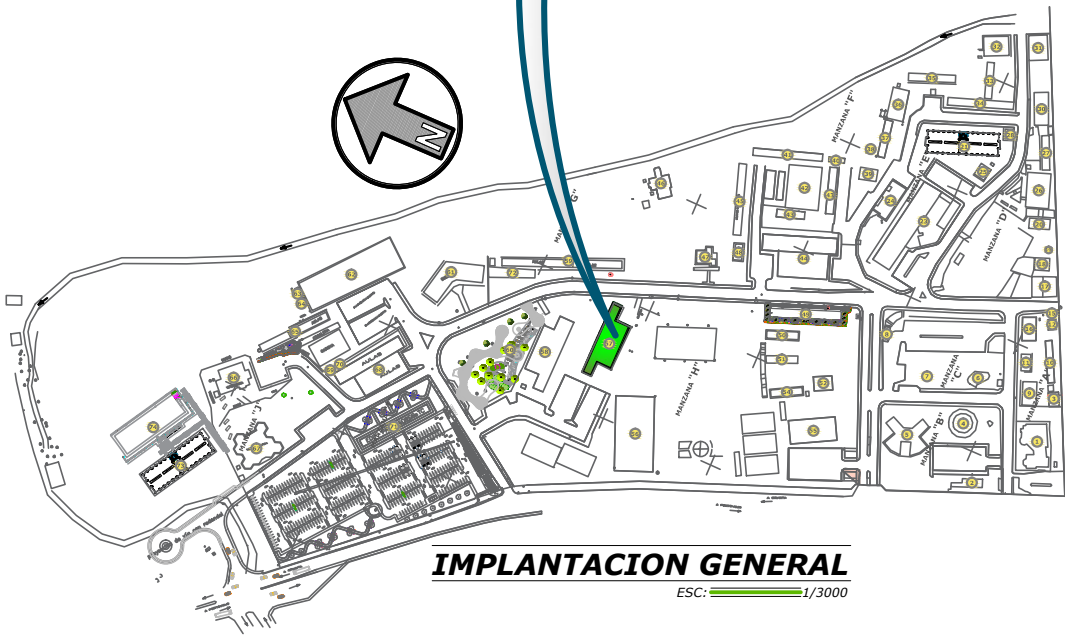


SIMBOLOGÍA

- A = AULAS
- B = BIBLIOTECA
- C = CANCHA
- HCU= HONORABLE CONSEJO UNIVERSITARIO
- M= MUSEO
- L = LABORATORIOS
- LC= LABORATORIO COMPUTO
- OA= OFICINAS ADMINISTRATIVAS
- S= SALÓN AUDITORIO
- SR= SALA DE REUNIONES
- T= TALLERES
- OD= OFICINAS DOCENTES
- TC= OFICINAS DOCENTES TIEMPO COMPLETO
- TP= OFICINAS DOCENTES A TIEMPO PARCIAL Y MEDIO TIEMPO
- BC=COMEDOR
- U=BODEGA/UTILERIA


- 1 = PLANTA BAJA
- 2 = 1ER PLANTA ALTA
- 3 = 2DO PISO ALTO
- 4 = 3ER PISO ALTO

- 1 = MATRIZ
- 2 = LODANA
- 3 = CHONE
- 4 = BAHIA

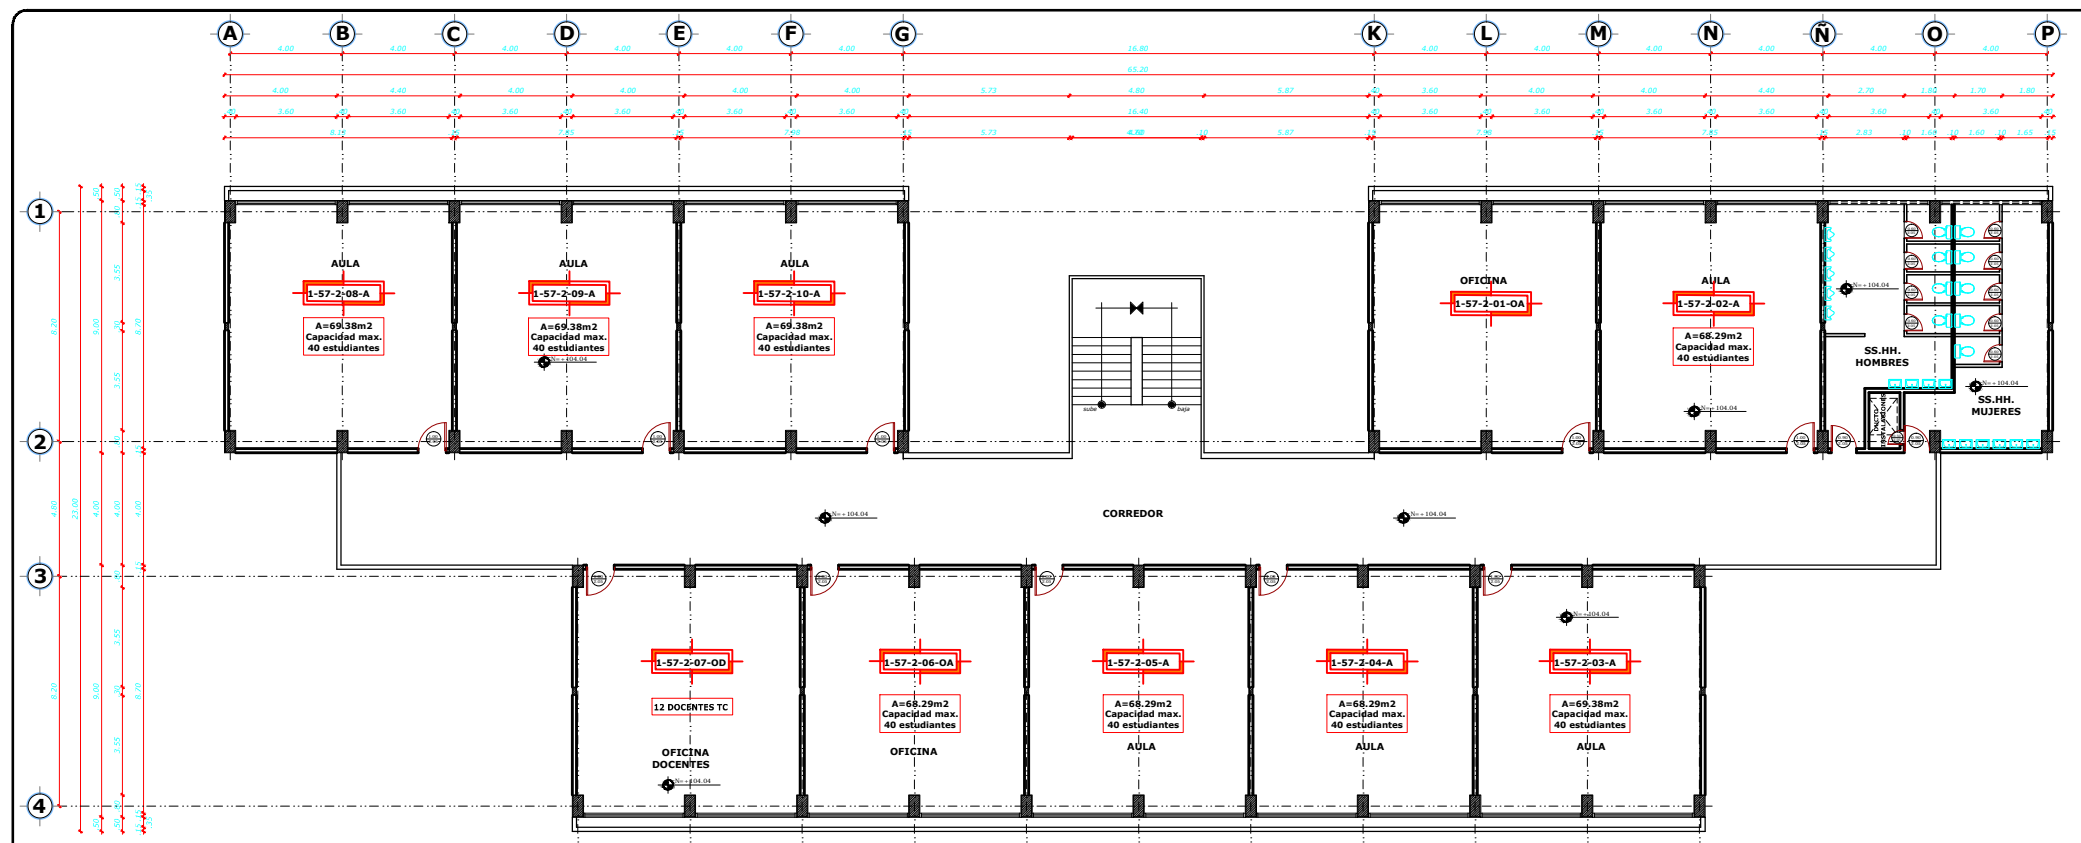

PRIMERA PLANTA ALTA - BLOQUE 2

ESC: 1/125
AREA=1109.02m²

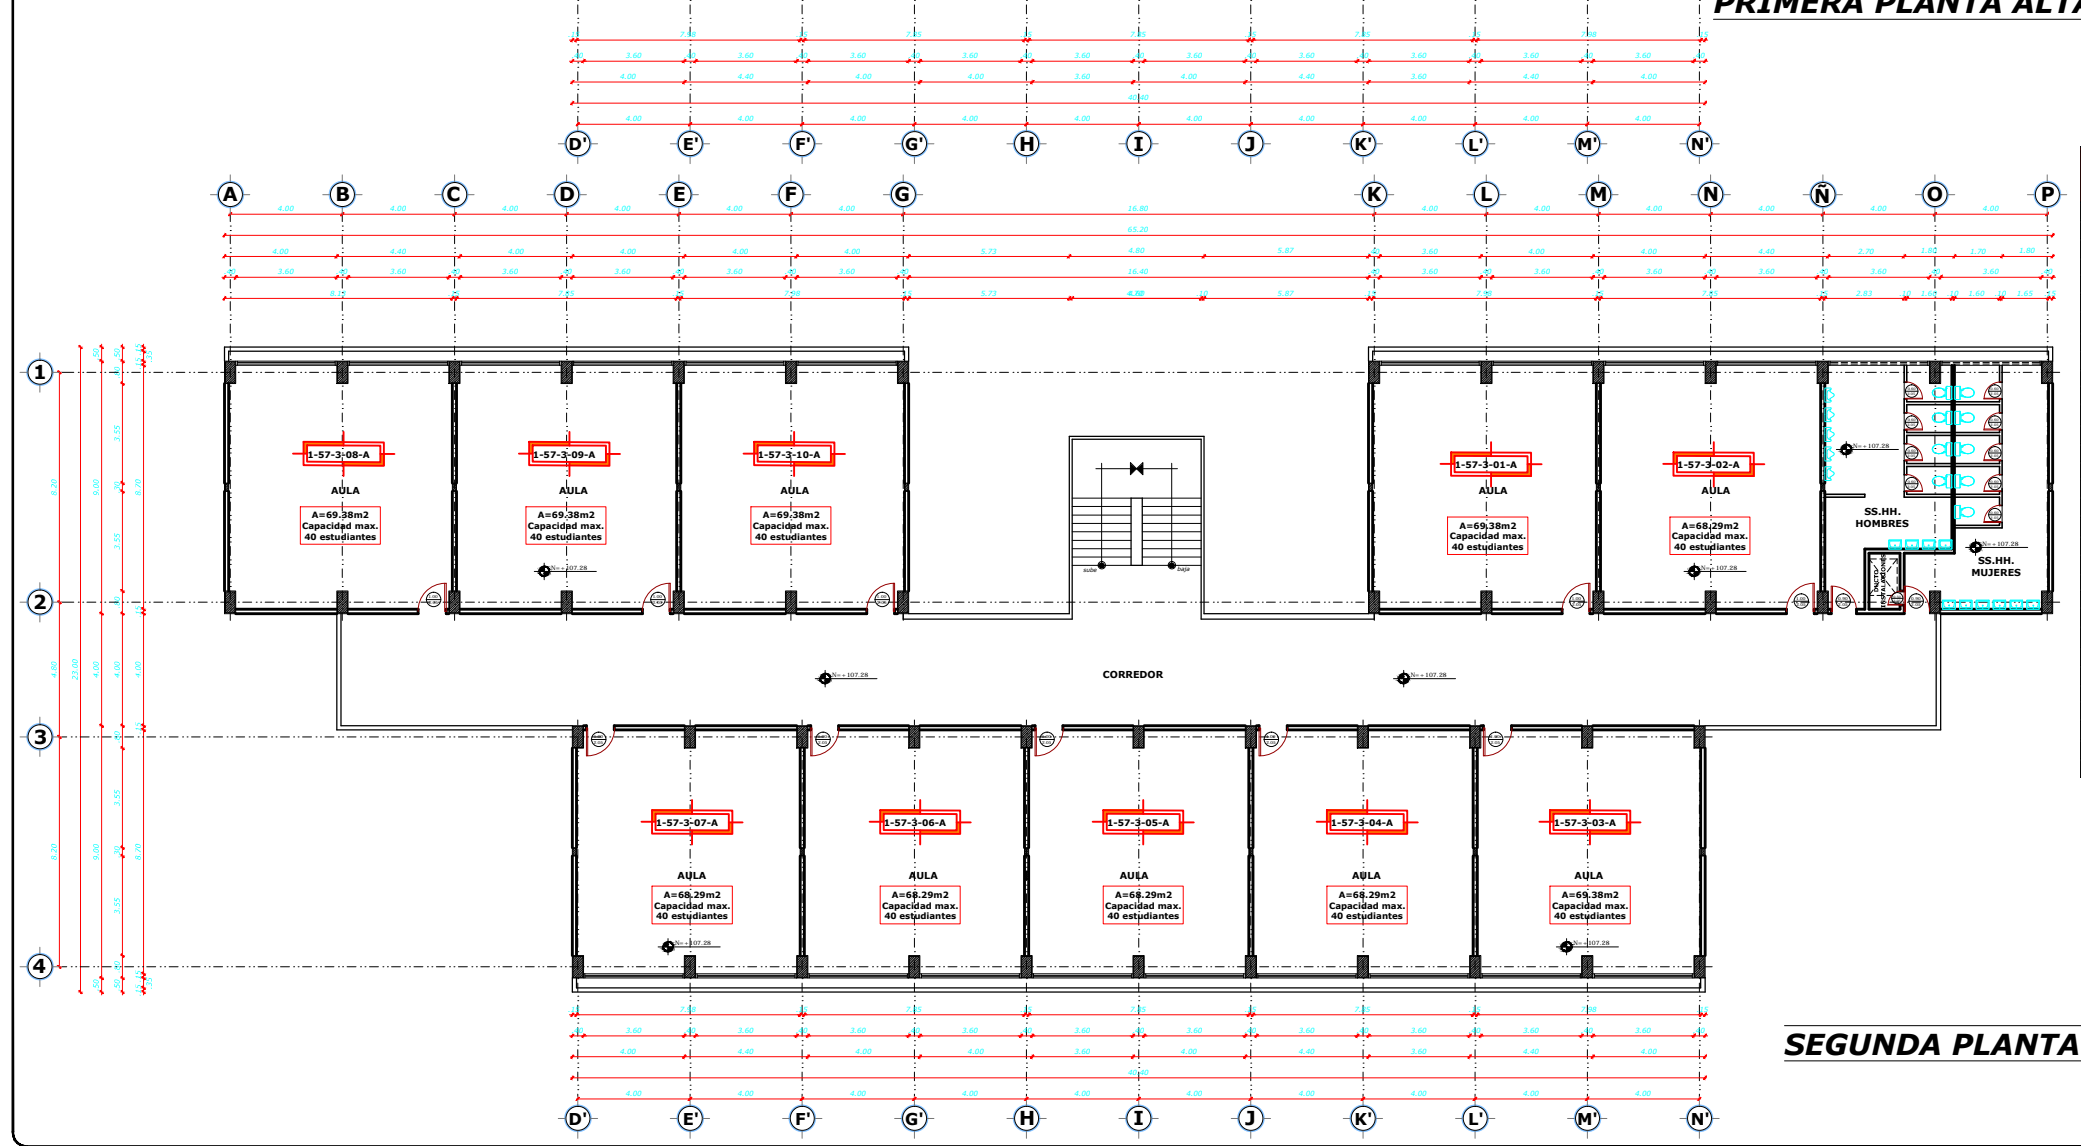


SEGUNDA PLANTA ALTA - BLOQUE 2

ESC: 1/125
AREA=1109.02m²

UBICACIÓN	# EDIFICACIÓN	# PISO	# AMBIENTE FINAL	TIPO DE AMBIENTE	TIEMPO DEDICACIÓN DOCEN	CUBICULO	CODIGO DE AMBIENTE FINAL	CODIGO DEL CUBICULO FINAL
1	57	2	01	OA			1-57-2-01-OA	
1	57	2	02	A			1-57-2-02-A	
1	57	2	03	A			1-57-2-03-A	
1	57	2	04	A			1-57-2-04-A	
1	57	2	05	A			1-57-2-05-A	
1	57	2	06	OA			1-57-2-06-OA	
1	57	2	07	OD	TC	01	1-57-2-07-OD	1-57-2-07-OD-TC-01
1	57	2	07	OD	TC	02	1-57-2-07-OD	1-57-2-07-OD-TC-02
1	57	2	07	OD	TC	03	1-57-2-07-OD	1-57-2-07-OD-TC-03
1	57	2	07	OD	TC	04	1-57-2-07-OD	1-57-2-07-OD-TC-04
1	57	2	07	OD	TC	05	1-57-2-07-OD	1-57-2-07-OD-TC-05
1	57	2	07	OD	TC	06	1-57-2-07-OD	1-57-2-07-OD-TC-06
1	57	2	07	OD	TC	07	1-57-2-07-OD	1-57-2-07-OD-TC-07
1	57	2	07	OD	TC	08	1-57-2-07-OD	1-57-2-07-OD-TC-08
1	57	2	07	OD	TC	09	1-57-2-07-OD	1-57-2-07-OD-TC-09
1	57	2	07	OD	TC	10	1-57-2-07-OD	1-57-2-07-OD-TC-10
1	57	2	07	OD	TC	11	1-57-2-07-OD	1-57-2-07-OD-TC-11
1	57	2	07	OD	TC	12	1-57-2-07-OD	1-57-2-07-OD-TC-12
1	57	2	08	A			1-57-2-08-A	
1	57	2	09	A			1-57-2-09-A	
1	57	2	10	A			1-57-2-10-A	
1	57	3	01	A			1-57-3-01-A	
1	57	3	02	A			1-57-3-02-A	
1	57	3	03	A			1-57-3-03-A	
1	57	3	04	A			1-57-3-04-A	
1	57	3	05	A			1-57-3-05-A	
1	57	3	06	A			1-57-3-06-A	
1	57	3	07	A			1-57-3-07-A	
1	57	3	08	A			1-57-3-08-A	
1	57	3	09	A			1-57-3-09-A	
1	57	3	10	A			1-57-3-10-A	



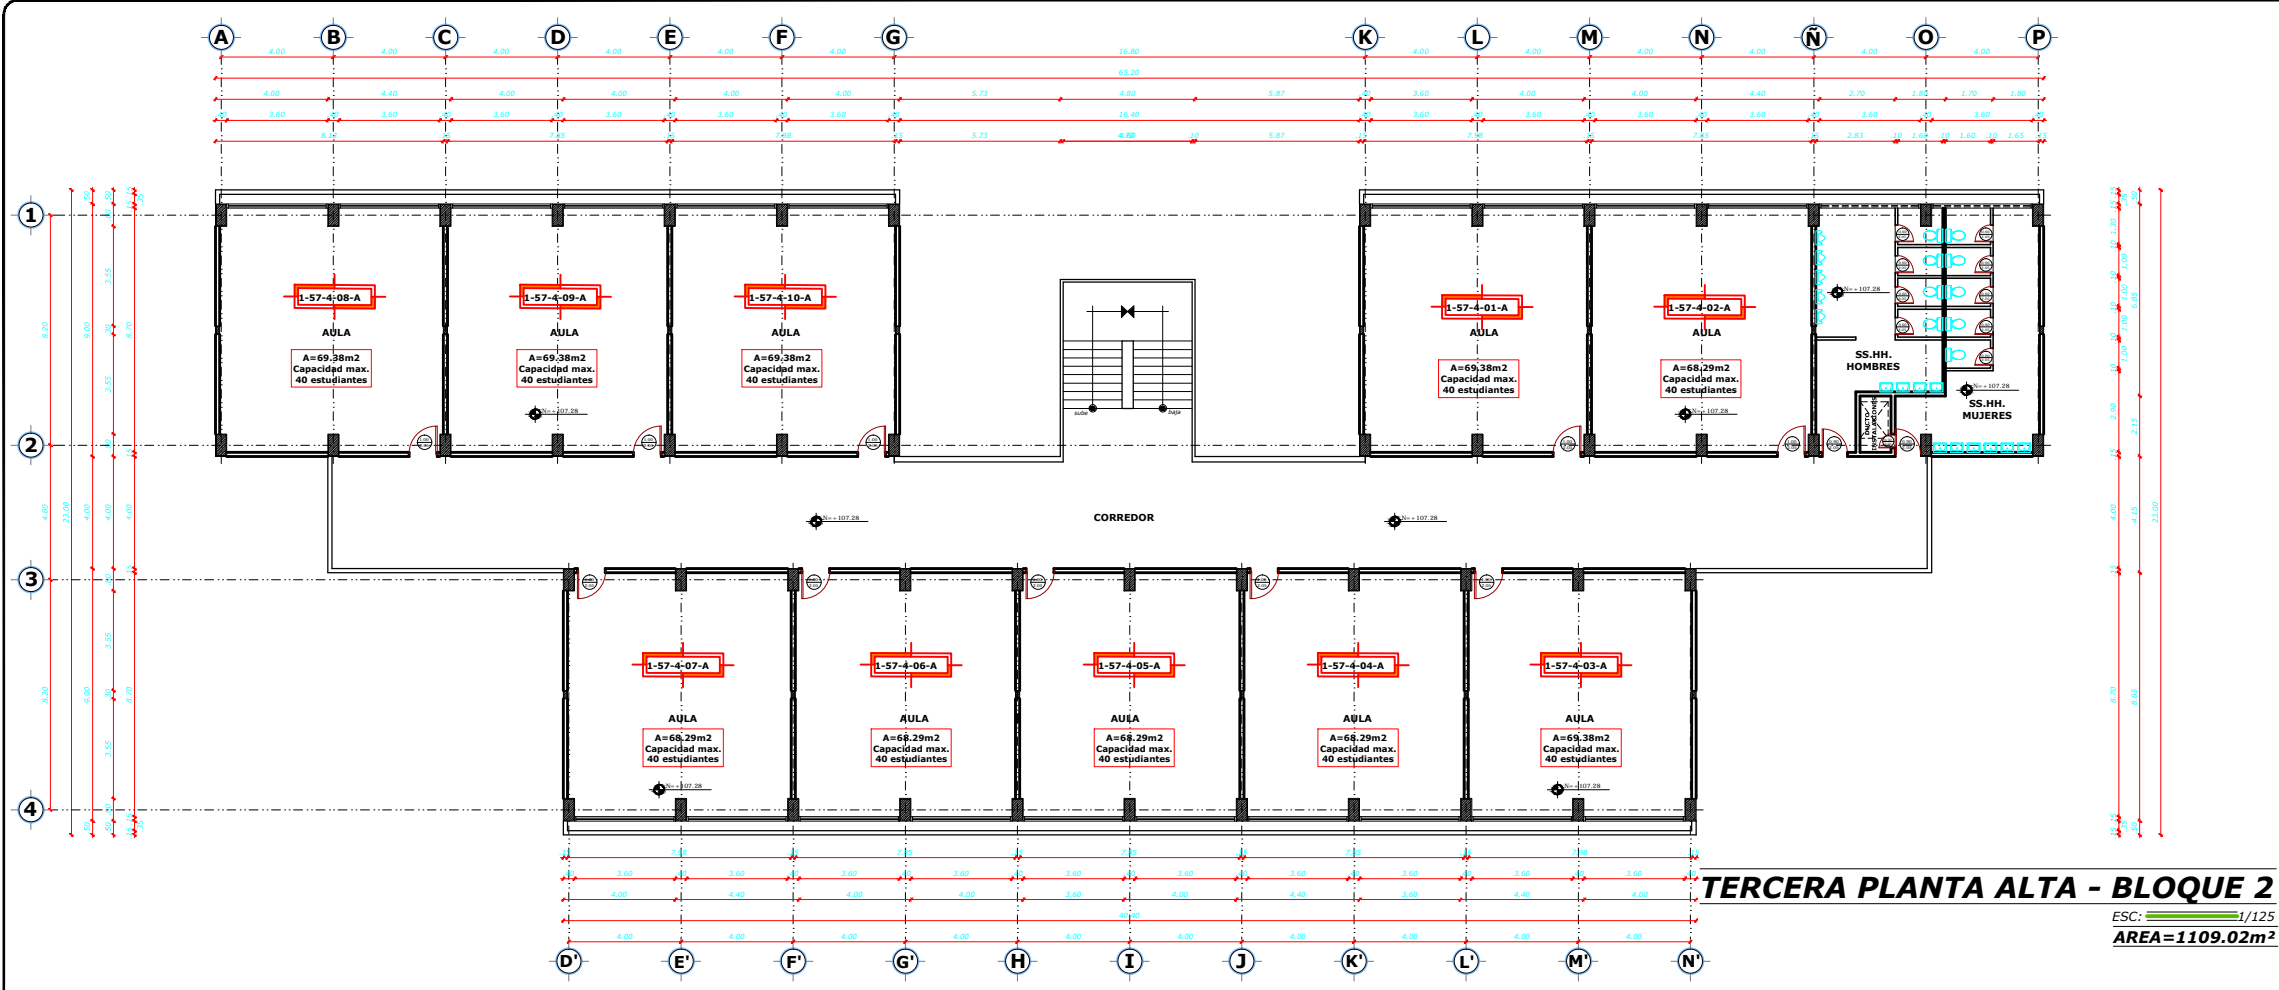

TERCERA PLANTA ALTA - BLOQUE 2


ESC: 1/125
AREA=1109.02m²

SIMBOLOGÍA

- A = AULAS
- B = BIBLIOTECA
- C = CANCHA
- HCU= HONORABLE CONSEJO UNIVERSITARIO
- M= MUSEO
- L = LABORATORIOS
- LC= LABORATORIO COMPUTO
- OA= OFICINAS ADMINISTRATIVAS
- S= SALÓN AUDITORIO
- SR= SALA DE REUNIONES
- T= TALLERES
- OD= OFICINAS DOCENTES
- TC= OFICINAS DOCENTES TIEMPO COMPLETO
- TP= OFICINAS DOCENTES A TIEMPO PARCIAL Y MEDIO TIEMPO
- BC=COMEDOR
- U=BODEGA/UTILERIA

- 1 = PLANTA BAJA
- 2 = 1ER PLANTA ALTA
- 3 = 2DO PISO ALTO
- 4 = 3ER PISO ALTO

- 1 = MATRIZ
- 2 = LODANA
- 3 = CHONE
- 4 = BAHIA

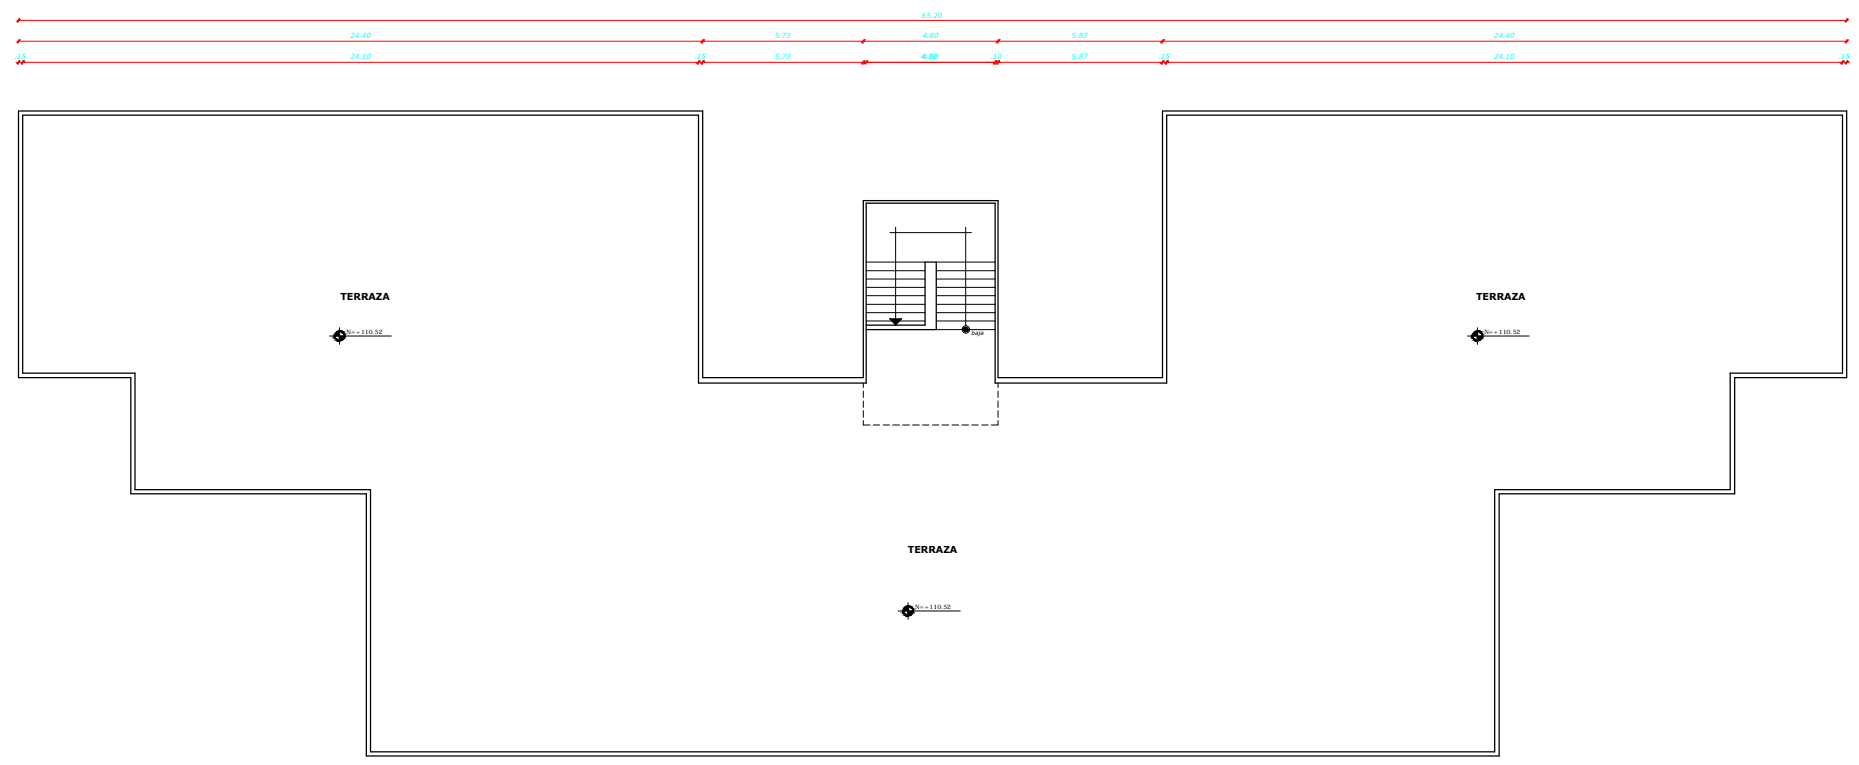

PLANTA TERRAZA - BLOQUE 2

ESC: 1/125
AREA=1109.02m²

UBICACIÓN	# EDIFICACIÓN	# PISO	# AMBIENTE FINAL	TIPO DE AMBIENTE	TIEMPO DEDICACIÓN DOCEN	CUBICULO	CODIGO DE AMBIENTE FINAL	CODIGO DEL CUBICULO FINAL
1	57	4	01	A			1-57-4-01-A	
1	57	4	02	A			1-57-4-02-A	
1	57	4	03	A			1-57-4-03-A	
1	57	4	04	A			1-57-4-04-A	
1	57	4	05	A			1-57-4-05-A	
1	57	4	06	A			1-57-4-06-A	
1	57	4	07	A			1-57-4-07-A	
1	57	4	08	A			1-57-4-08-A	
1	57	4	09	A			1-57-4-09-A	
1	57	4	10	A			1-57-4-10-A	

