



DIRECCIÓN DE INFRAESTRUCTURA FÍSICA

Portoviejo, 23 de octubre del 2019
Oficio No. 149-DIF-UTM

Ingeniera

Andrea Alcívar Cedeño Msc. Telec.

**DIRECTORA DEL CENTRO DE EVALUACION Y ASEGURAMIENTO DE LA CALIDAD DE LA
UNIVERSIDAD TÉCNICA DE MANABÍ.**

Ciudad. -


De mi consideración

Como usted tiene conocimiento la Universidad Técnica de Manabí se está preparando para hacer frente a la Evaluación Institucional realizada por el CACES, por este motivo le hago entrega de la documentación del Croquis y Codificación de la Infraestructura Institucional y distribución de edificaciones (aulas, baños, estaciones de trabajo individuales de uso exclusivo para los Profesores a Tiempo Completo y espacios de trabajo colectivo para los Profesores a Medio Tiempo y Tiempo Parcial de la Universidad Técnica de Manabí) según lo indica la Evaluación Externa de EP-2019, donde el equivalente del estándar 16 en Infraestructura y Equipamiento Informático para los Procesos Académicos y Administrativos de la Evaluación y Acreditación 2019.

Sin ser otro el particular, me suscribo de Usted.

Atentamente,
PATRIA, TÉCNICA Y CULTURA

Arq. Byron Hidalgo Palacios
DIRECTOR (e) DIF-UTM

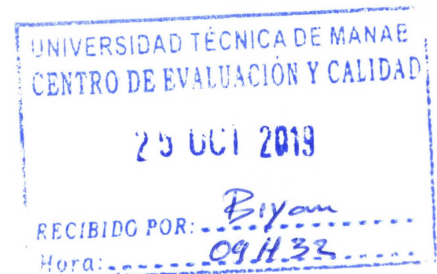


Adjunto Planos y Codificación de la Universidad Técnica de Manabí.

cc. archivo

MAMG

PLANTA BAJA


ESC: 1/125
AREA=598.03m²

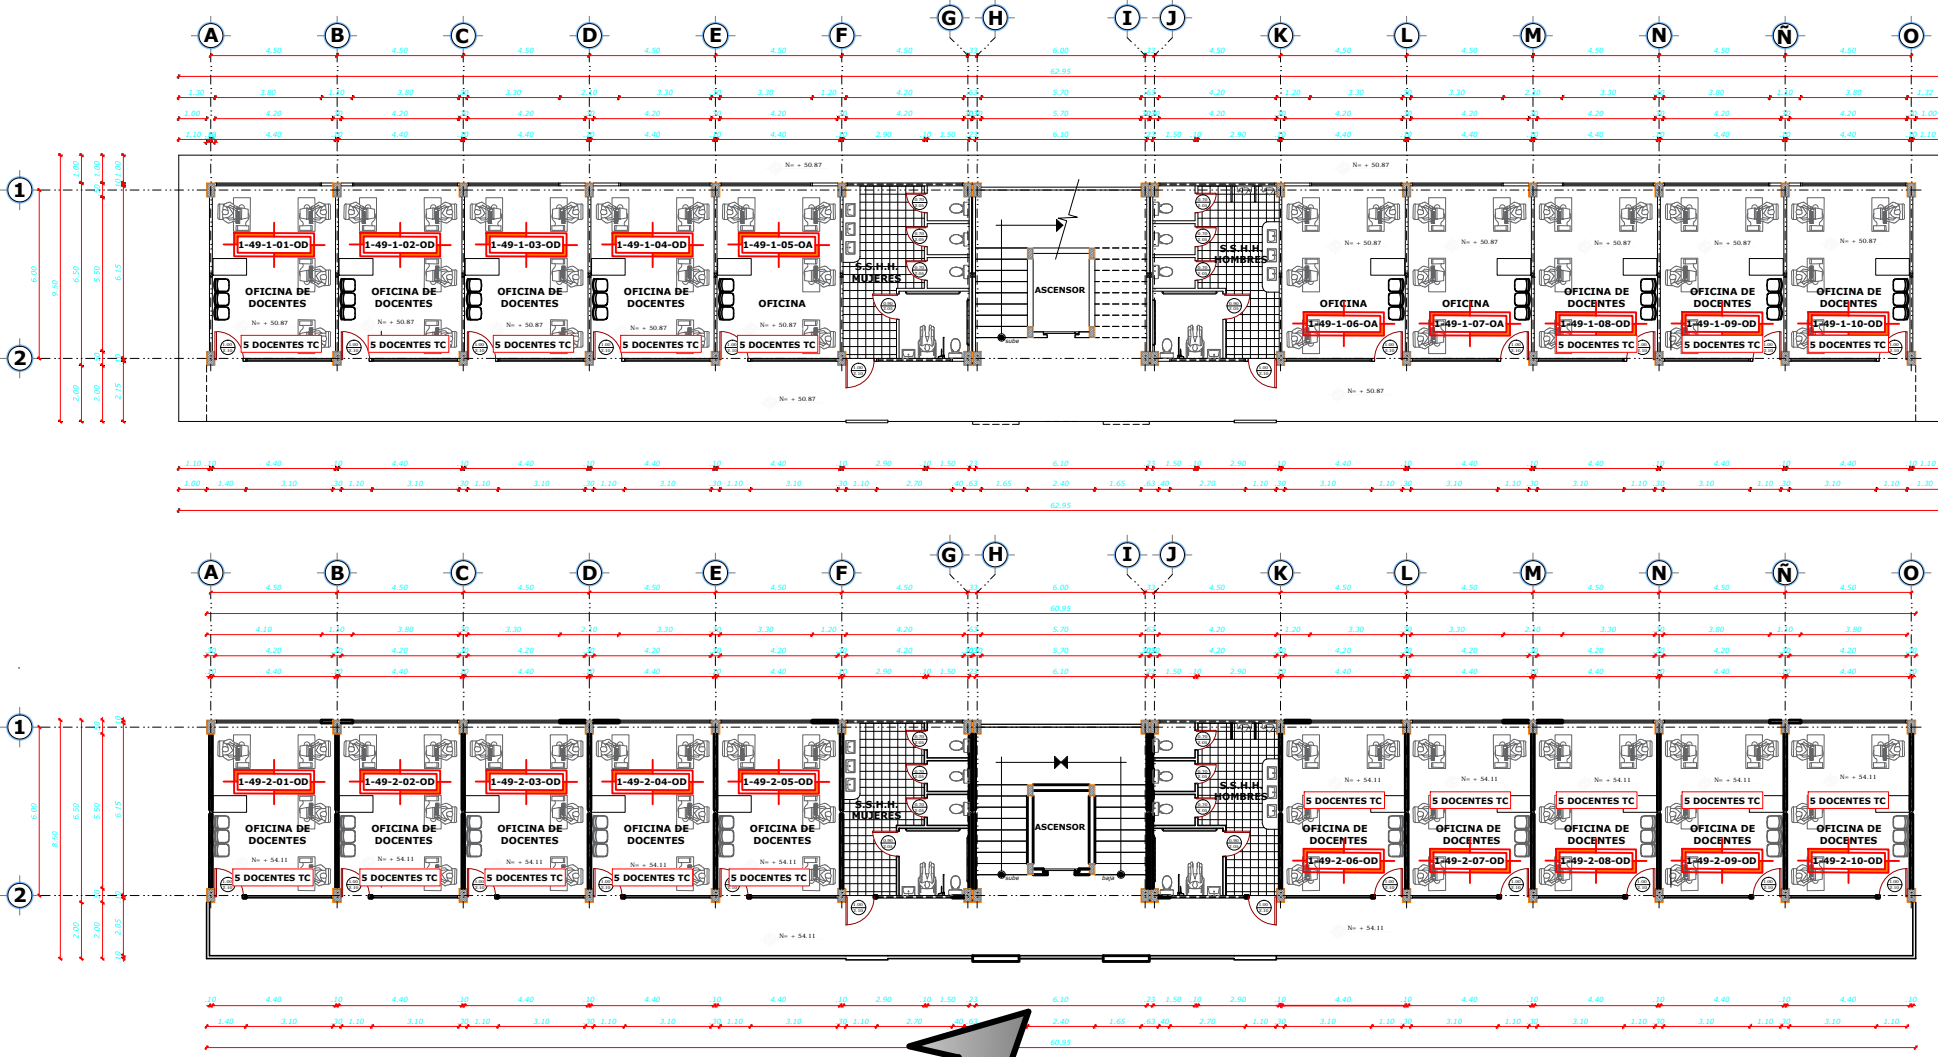

UBICACIÓN	# EDIFICACIÓN	# PISO	# AMBIENTE FINAL	TIPO DE AMBIENTE	TIEMPO DEDICACIÓN N. DOCEN	CUBICULO	CODIGO DE AMBIENTE FINAL	CODIGO DEL CUBICULO FINAL
1	49	1	01	OD	TC	01	1-49-1-01-OD	TC-01
1	49	1	01	OD	TC	02	1-49-1-01-OD	TC-02
1	49	1	01	OD	TC	03	1-49-1-01-OD	TC-03
1	49	1	01	OD	TC	04	1-49-1-01-OD	TC-04
1	49	1	01	OD	TC	05	1-49-1-01-OD	TC-05
1	49	1	02	OD	TC	01	1-49-1-02-OD	TC-01
1	49	1	02	OD	TC	02	1-49-1-02-OD	TC-02
1	49	1	02	OD	TC	03	1-49-1-02-OD	TC-03
1	49	1	02	OD	TC	04	1-49-1-02-OD	TC-04
1	49	1	02	OD	TC	05	1-49-1-02-OD	TC-05
1	49	1	03	OD	TC	01	1-49-1-03-OD	TC-01
1	49	1	03	OD	TC	02	1-49-1-03-OD	TC-02
1	49	1	03	OD	TC	03	1-49-1-03-OD	TC-03
1	49	1	03	OD	TC	04	1-49-1-03-OD	TC-04
1	49	1	03	OD	TC	05	1-49-1-03-OD	TC-05
1	49	1	04	OD	TC	01	1-49-1-04-OD	TC-01
1	49	1	04	OD	TC	02	1-49-1-04-OD	TC-02
1	49	1	04	OD	TC	03	1-49-1-04-OD	TC-03
1	49	1	04	OD	TC	04	1-49-1-04-OD	TC-04
1	49	1	04	OD	TC	05	1-49-1-04-OD	TC-05
1	49	1	05	OA			1-49-1-05-OA	
1	49	1	06	OA			1-49-1-06-OA	
1	49	1	07	OA			1-49-1-07-OA	
1	49	1	08	OD	TC	01	1-49-1-08-OD	TC-01
1	49	1	08	OD	TC	02	1-49-1-08-OD	TC-02
1	49	1	08	OD	TC	03	1-49-1-08-OD	TC-03
1	49	1	08	OD	TC	04	1-49-1-08-OD	TC-04
1	49	1	08	OD	TC	05	1-49-1-08-OD	TC-05
1	49	1	09	OD	TC	01	1-49-1-09-OD	TC-01
1	49	1	09	OD	TC	02	1-49-1-09-OD	TC-02
1	49	1	09	OD	TC	03	1-49-1-09-OD	TC-03
1	49	1	09	OD	TC	04	1-49-1-09-OD	TC-04
1	49	1	09	OD	TC	05	1-49-1-09-OD	TC-05
1	49	1	10	OD	TC	01	1-49-1-10-OD	TC-01
1	49	1	10	OD	TC	02	1-49-1-10-OD	TC-02
1	49	1	10	OD	TC	03	1-49-1-10-OD	TC-03
1	49	1	10	OD	TC	04	1-49-1-10-OD	TC-04
1	49	1	10	OD	TC	05	1-49-1-10-OD	TC-05
1	49	2	01	OD	TC	01	1-49-2-01-OD	TC-01
1	49	2	01	OD	TC	02	1-49-2-01-OD	TC-02
1	49	2	01	OD	TC	03	1-49-2-01-OD	TC-03
1	49	2	01	OD	TC	04	1-49-2-01-OD	TC-04
1	49	2	01	OD	TC	05	1-49-2-01-OD	TC-05
1	49	2	02	OD	TC	01	1-49-2-02-OD	TC-01
1	49	2	02	OD	TC	02	1-49-2-02-OD	TC-02
1	49	2	02	OD	TC	03	1-49-2-02-OD	TC-03
1	49	2	02	OD	TC	04	1-49-2-02-OD	TC-04
1	49	2	02	OD	TC	05	1-49-2-02-OD	TC-05
1	49	2	03	OD	TC	01	1-49-2-03-OD	TC-01
1	49	2	03	OD	TC	02	1-49-2-03-OD	TC-02
1	49	2	03	OD	TC	03	1-49-2-03-OD	TC-03
1	49	2	03	OD	TC	04	1-49-2-03-OD	TC-04
1	49	2	03	OD	TC	05	1-49-2-03-OD	TC-05
1	49	2	04	OD	TC	01	1-49-2-04-OD	TC-01
1	49	2	04	OD	TC	02	1-49-2-04-OD	TC-02
1	49	2	04	OD	TC	03	1-49-2-04-OD	TC-03
1	49	2	04	OD	TC	04	1-49-2-04-OD	TC-04
1	49	2	04	OD	TC	05	1-49-2-04-OD	TC-05
1	49	2	05	OD	TC	01	1-49-2-05-OD	TC-01
1	49	2	05	OD	TC	02	1-49-2-05-OD	TC-02
1	49	2	05	OD	TC	03	1-49-2-05-OD	TC-03
1	49	2	05	OD	TC	04	1-49-2-05-OD	TC-04
1	49	2	05	OD	TC	05	1-49-2-05-OD	TC-05
1	49	2	06	OD	TC	01	1-49-2-06-OD	TC-01
1	49	2	06	OD	TC	02	1-49-2-06-OD	TC-02
1	49	2	06	OD	TC	03	1-49-2-06-OD	TC-03
1	49	2	06	OD	TC	04	1-49-2-06-OD	TC-04
1	49	2	06	OD	TC	05	1-49-2-06-OD	TC-05
1	49	2	07	OD	TC	01	1-49-2-07-OD	TC-01
1	49	2	07	OD	TC	02	1-49-2-07-OD	TC-02
1	49	2	07	OD	TC	03	1-49-2-07-OD	TC-03
1	49	2	07	OD	TC	04	1-49-2-07-OD	TC-04
1	49	2	07	OD	TC	05	1-49-2-07-OD	TC-05
1	49	2	08	OD	TC	01	1-49-2-08-OD	TC-01
1	49	2	08	OD	TC	02	1-49-2-08-OD	TC-02
1	49	2	08	OD	TC	03	1-49-2-08-OD	TC-03
1	49	2	08	OD	TC	04	1-49-2-08-OD	TC-04
1	49	2	08	OD	TC	05	1-49-2-08-OD	TC-05
1	49	2	09	OD	TC	01	1-49-2-09-OD	TC-01
1	49	2	09	OD	TC	02	1-49-2-09-OD	TC-02
1	49	2	09	OD	TC	03	1-49-2-09-OD	TC-03
1	49	2	09	OD	TC	04	1-49-2-09-OD	TC-04
1	49	2	09	OD	TC	05	1-49-2-09-OD	TC-05
1	49	2	10	OD	TC	01	1-49-2-10-OD	TC-01
1	49	2	10	OD	TC	02	1-49-2-10-OD	TC-02
1	49	2	10	OD	TC	03	1-49-2-10-OD	TC-03
1	49	2	10	OD	TC	04	1-49-2-10-OD	TC-04
1	49	2	10	OD	TC	05	1-49-2-10-OD	TC-05

PRIMERA PLANTA ALTA

ESC: 1/125
AREA=518.56m²

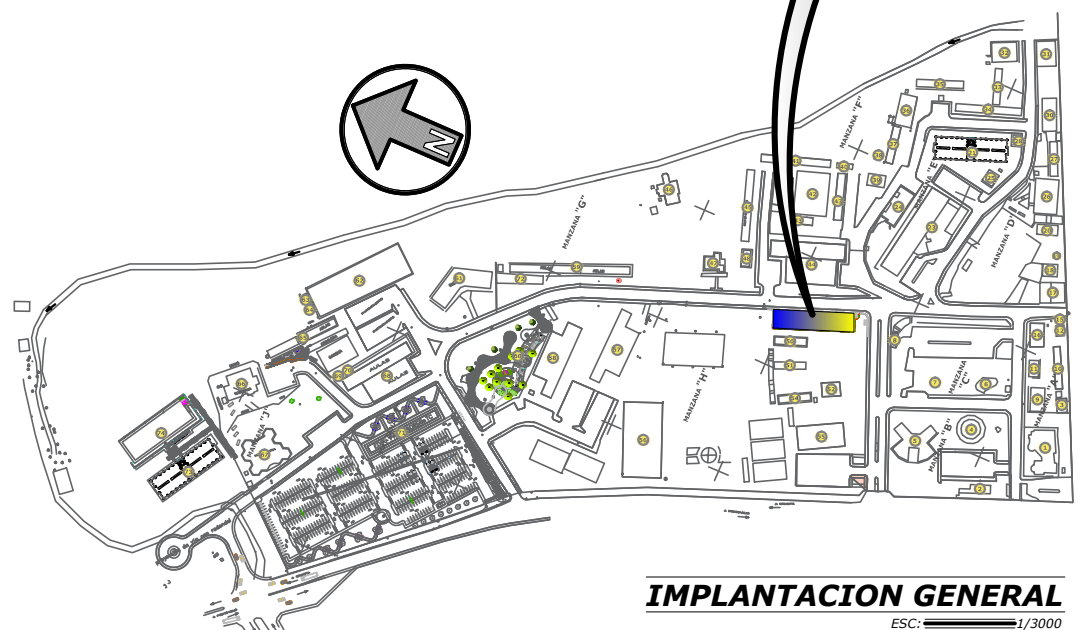

IMPLANTACION GENERAL

ESC: 1/3000

SIMBOLOGÍA

- A = AULAS
- B = BIBLIOTECA
- C = CANCHA
- HCU= HONORABLE CONSEJO UNIVERSITARIO
- M= MUSEO
- L = LABORATORIOS
- LC= LABORATORIO COMPUTO
- OA= OFICINAS ADMINISTRATIVAS
- S= SALÓN AUDITORIO
- SR= SALA DE REUNIONES
- T= TALLERES
- OD= OFICINAS DOCENTES
- TC= OFICINAS DOCENTES TIEMPO COMPLETO
- TP= OFICINAS DOCENTES A TIEMPO PARCIAL Y MEDIO TIEMPO
- BC= COMEDOR
- U=BODEGA/UTILERIA

- 1= PLANTA BAJA
- 2= 1ER PLANTA ALTA
- 3= 2DO PISO ALTO
- 4= 3ER PISO ALTO

- 1= MATRIZ
- 2= LODANA
- 3= CHONE
- 4= BAHIA


EDIFICIO	
#49	DOCENTES III




SIMBOLOGÍA

- A = AULAS
- B = BIBLIOTECA
- C = CANCHA
- HCU= HONORABLE CONSEJO UNIVERSITARIO
- M= MUSEO
- L = LABORATORIOS
- LC= LABORATORIO COMPUTO
- OA= OFICINAS ADMINISTRATIVAS
- S= SALÓN AUDITORIO
- SR= SALA DE REUNIONES
- T= TALLERES
- OD= OFICINAS DOCENTES
- TC= OFICINAS DOCENTES TIEMPO COMPLETO
- TP= OFICINAS DOCENTES A TIEMPO PARCIAL Y MEDIO TIEMPO
- BC=COMEDOR
- U=BODEGA/UTILERIA

- 1= PLANTA BAJA
 - 2= 1ER PLANTA ALTA
 - 3= 2DO PISO ALTO
 - 4= 3ER PISO ALTO
-
- 1= MATRIZ
 - 2= LODANA
 - 3= CHONE
 - 4= BAHIA

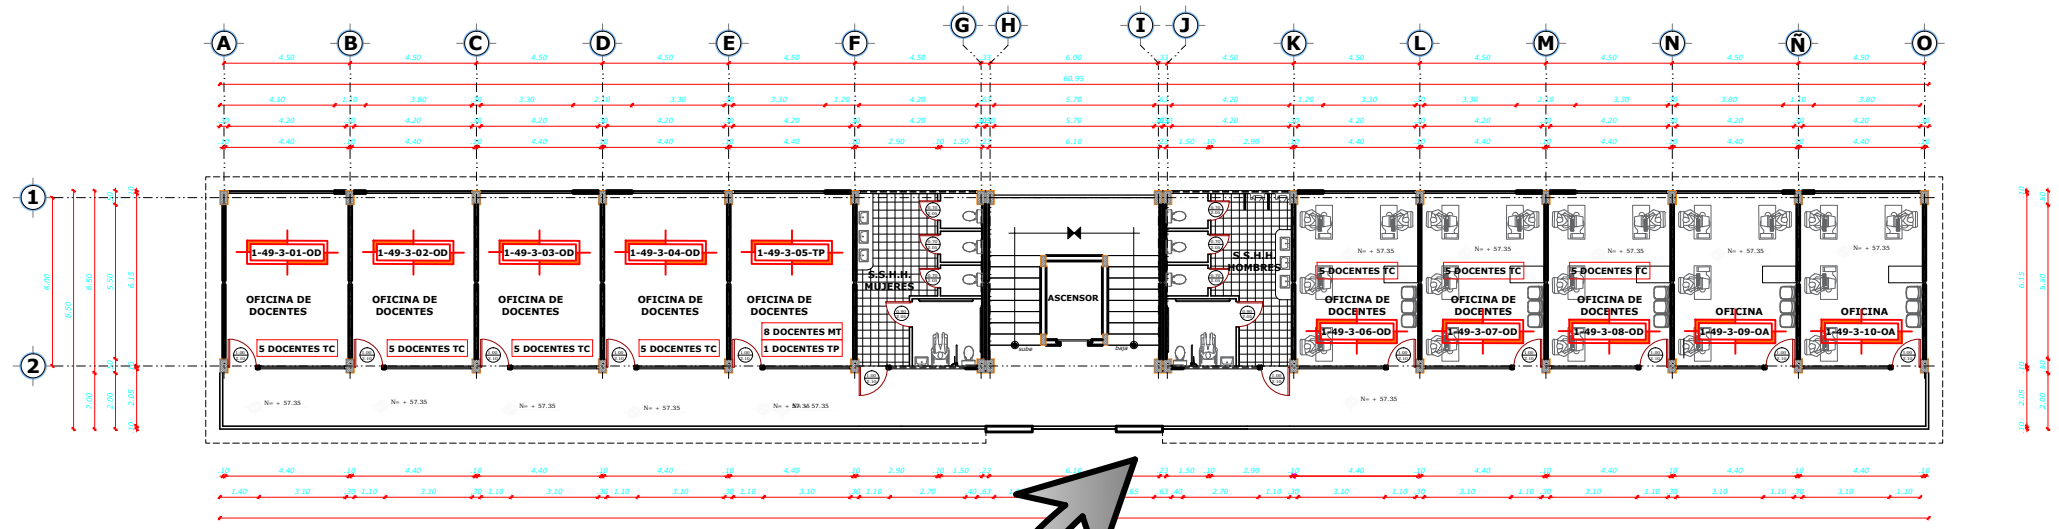

SEGUNDA PLANTA ALTA
 ESC: 1/125
 AREA=518.56m²

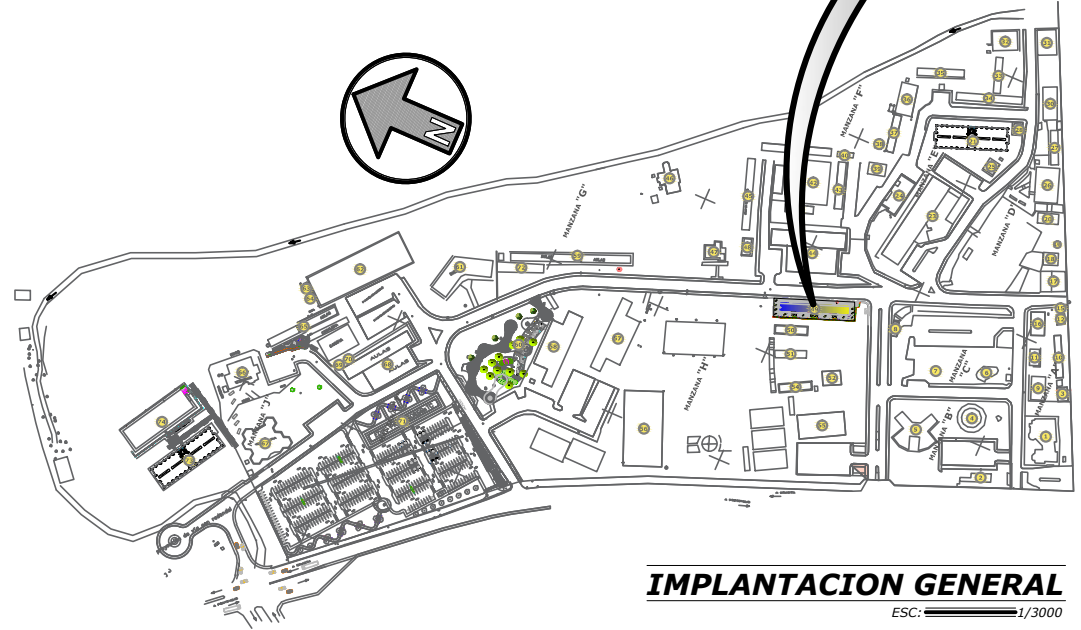

IMPLANTACION GENERAL
 ESC: 1/3000

UBICACIÓN	# EDIFICACIÓN	# PISO	# AMBIENTE FINAL	TIPO DE AMBIENTE	TIEMPO DEDICACION DOCEN	CUBICULO	CODIGO DE AMBIENTE FINAL	CODIGO DEL CUBICULO FINAL
1	49	3	01	OD	TC	01	1-49-3-01-OD	1-49-3-01-OD-TC-01
1	49	3	01	OD	TC	02	1-49-3-01-OD	1-49-3-01-OD-TC-02
1	49	3	01	OD	TC	03	1-49-3-01-OD	1-49-3-01-OD-TC-03
1	49	3	01	OD	TC	04	1-49-3-01-OD	1-49-3-01-OD-TC-04
1	49	3	01	OD	TC	05	1-49-3-01-OD	1-49-3-01-OD-TC-05
1	49	3	02	OD	TC	01	1-49-3-02-OD	1-49-3-02-OD-TC-01
1	49	3	02	OD	TC	02	1-49-3-02-OD	1-49-3-02-OD-TC-02
1	49	3	02	OD	TC	03	1-49-3-02-OD	1-49-3-02-OD-TC-03
1	49	3	02	OD	TC	04	1-49-3-02-OD	1-49-3-02-OD-TC-04
1	49	3	02	OD	TC	05	1-49-3-02-OD	1-49-3-02-OD-TC-05
1	49	3	03	OD	TC	01	1-49-3-03-OD	1-49-3-03-OD-TC-01
1	49	3	03	OD	TC	02	1-49-3-03-OD	1-49-3-03-OD-TC-02
1	49	3	03	OD	TC	03	1-49-3-03-OD	1-49-3-03-OD-TC-03
1	49	3	03	OD	TC	04	1-49-3-03-OD	1-49-3-03-OD-TC-04
1	49	3	03	OD	TC	05	1-49-3-03-OD	1-49-3-03-OD-TC-05
1	49	3	04	OD	TC	01	1-49-3-04-OD	1-49-3-04-OD-TC-01
1	49	3	04	OD	TC	02	1-49-3-04-OD	1-49-3-04-OD-TC-02
1	49	3	04	OD	TC	03	1-49-3-04-OD	1-49-3-04-OD-TC-03
1	49	3	04	OD	TC	04	1-49-3-04-OD	1-49-3-04-OD-TC-04
1	49	3	04	OD	TC	05	1-49-3-04-OD	1-49-3-04-OD-TC-05
1	49	3	05	OD	TP	01	1-49-3-05-OD	1-49-3-05-OD-TP-01
1	49	3	05	OD	MT	02	1-49-3-05-OD	1-49-3-05-OD-MT-02
1	49	3	05	OD	MT	03	1-49-3-05-OD	1-49-3-05-OD-MT-03
1	49	3	05	OD	MT	04	1-49-3-05-OD	1-49-3-05-OD-MT-04
1	49	3	05	OD	MT	05	1-49-3-05-OD	1-49-3-05-OD-MT-05
1	49	3	06	OD	TC	01	1-49-3-06-OD	1-49-3-06-OD-TC-01
1	49	3	06	OD	TC	02	1-49-3-06-OD	1-49-3-06-OD-TC-02
1	49	3	06	OD	TC	03	1-49-3-06-OD	1-49-3-06-OD-TC-03
1	49	3	06	OD	TC	04	1-49-3-06-OD	1-49-3-06-OD-TC-04
1	49	3	06	OD	TC	05	1-49-3-06-OD	1-49-3-06-OD-TC-05
1	49	3	07	OD	TC	01	1-49-3-07-OD	1-49-3-07-OD-TC-01
1	49	3	07	OD	TC	02	1-49-3-07-OD	1-49-3-07-OD-TC-02
1	49	3	07	OD	TC	03	1-49-3-07-OD	1-49-3-07-OD-TC-03
1	49	3	07	OD	TC	04	1-49-3-07-OD	1-49-3-07-OD-TC-04
1	49	3	07	OD	TC	05	1-49-3-07-OD	1-49-3-07-OD-TC-05
1	49	3	08	OD	MT	01	1-49-3-08-OD	1-49-3-08-OD-MT-01
1	49	3	08	OD	MT	02	1-49-3-08-OD	1-49-3-08-OD-MT-02
1	49	3	08	OD	MT	03	1-49-3-08-OD	1-49-3-08-OD-MT-03
1	49	3	08	OD	MT	04	1-49-3-08-OD	1-49-3-08-OD-MT-04
1	49	3	08	OD	MT	05	1-49-3-08-OD	1-49-3-08-OD-MT-05
1	49	3	08	OD	MT	06	1-49-3-08-OD	1-49-3-08-OD-MT-06
1	49	3	08	OD	MT	07	1-49-3-08-OD	1-49-3-08-OD-MT-07
1	49	3	08	OD	MT	08	1-49-3-08-OD	1-49-3-08-OD-MT-08
1	49	3	08	OD	MT	09	1-49-3-08-OD	1-49-3-08-OD-MT-09
1	49	3	08	OD	MT	10	1-49-3-08-OD	1-49-3-08-OD-MT-10
1	49	3	08	OD	MT	11	1-49-3-08-OD	1-49-3-08-OD-MT-11
1	49	3	08	OD	MT	12	1-49-3-08-OD	1-49-3-08-OD-MT-12
1	49	3	09	OA			1-49-3-09-OA	
1	49	3	10	OA			1-49-3-10-OA	

EDIFICIO	
#49	DOCENTES III

