



## DIRECCIÓN DE INFRAESTRUCTURA FÍSICA

Portoviejo, 23 de octubre del 2019  
Oficio No. 149-DIF-UTM

Ingeniera

Andrea Alcívar Cedeño Msc. Telec.

**DIRECTORA DEL CENTRO DE EVALUACION Y ASEGURAMIENTO DE LA CALIDAD DE LA  
UNIVERSIDAD TÉCNICA DE MANABÍ.**

Ciudad. -


De mi consideración

Como usted tiene conocimiento la Universidad Técnica de Manabí se está preparando para hacer frente a la Evaluación Institucional realizada por el CACES, por este motivo le hago entrega de la documentación del Croquis y Codificación de la Infraestructura Institucional y distribución de edificaciones (aulas, baños, estaciones de trabajo individuales de uso exclusivo para los Profesores a Tiempo Completo y espacios de trabajo colectivo para los Profesores a Medio Tiempo y Tiempo Parcial de la Universidad Técnica de Manabí) según lo indica la Evaluación Externa de EP-2019, donde el equivalente del estándar 16 en Infraestructura y Equipamiento Informático para los Procesos Académicos y Administrativos de la Evaluación y Acreditación 2019.

Sin ser otro el particular, me suscribo de Usted.

Atentamente,  
**PATRIA, TÉCNICA Y CULTURA**


Arq. Byron Hidalgo Palacios  
DIRECTOR (e) DIF-UTM

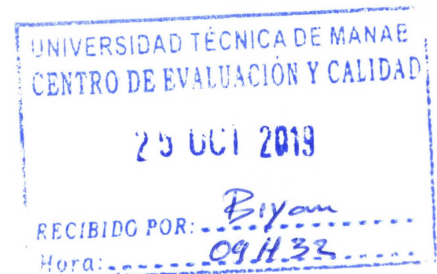

**Adjunto Planos y Codificación de la Universidad Técnica de Manabí.**


cc. archivo

MAMG

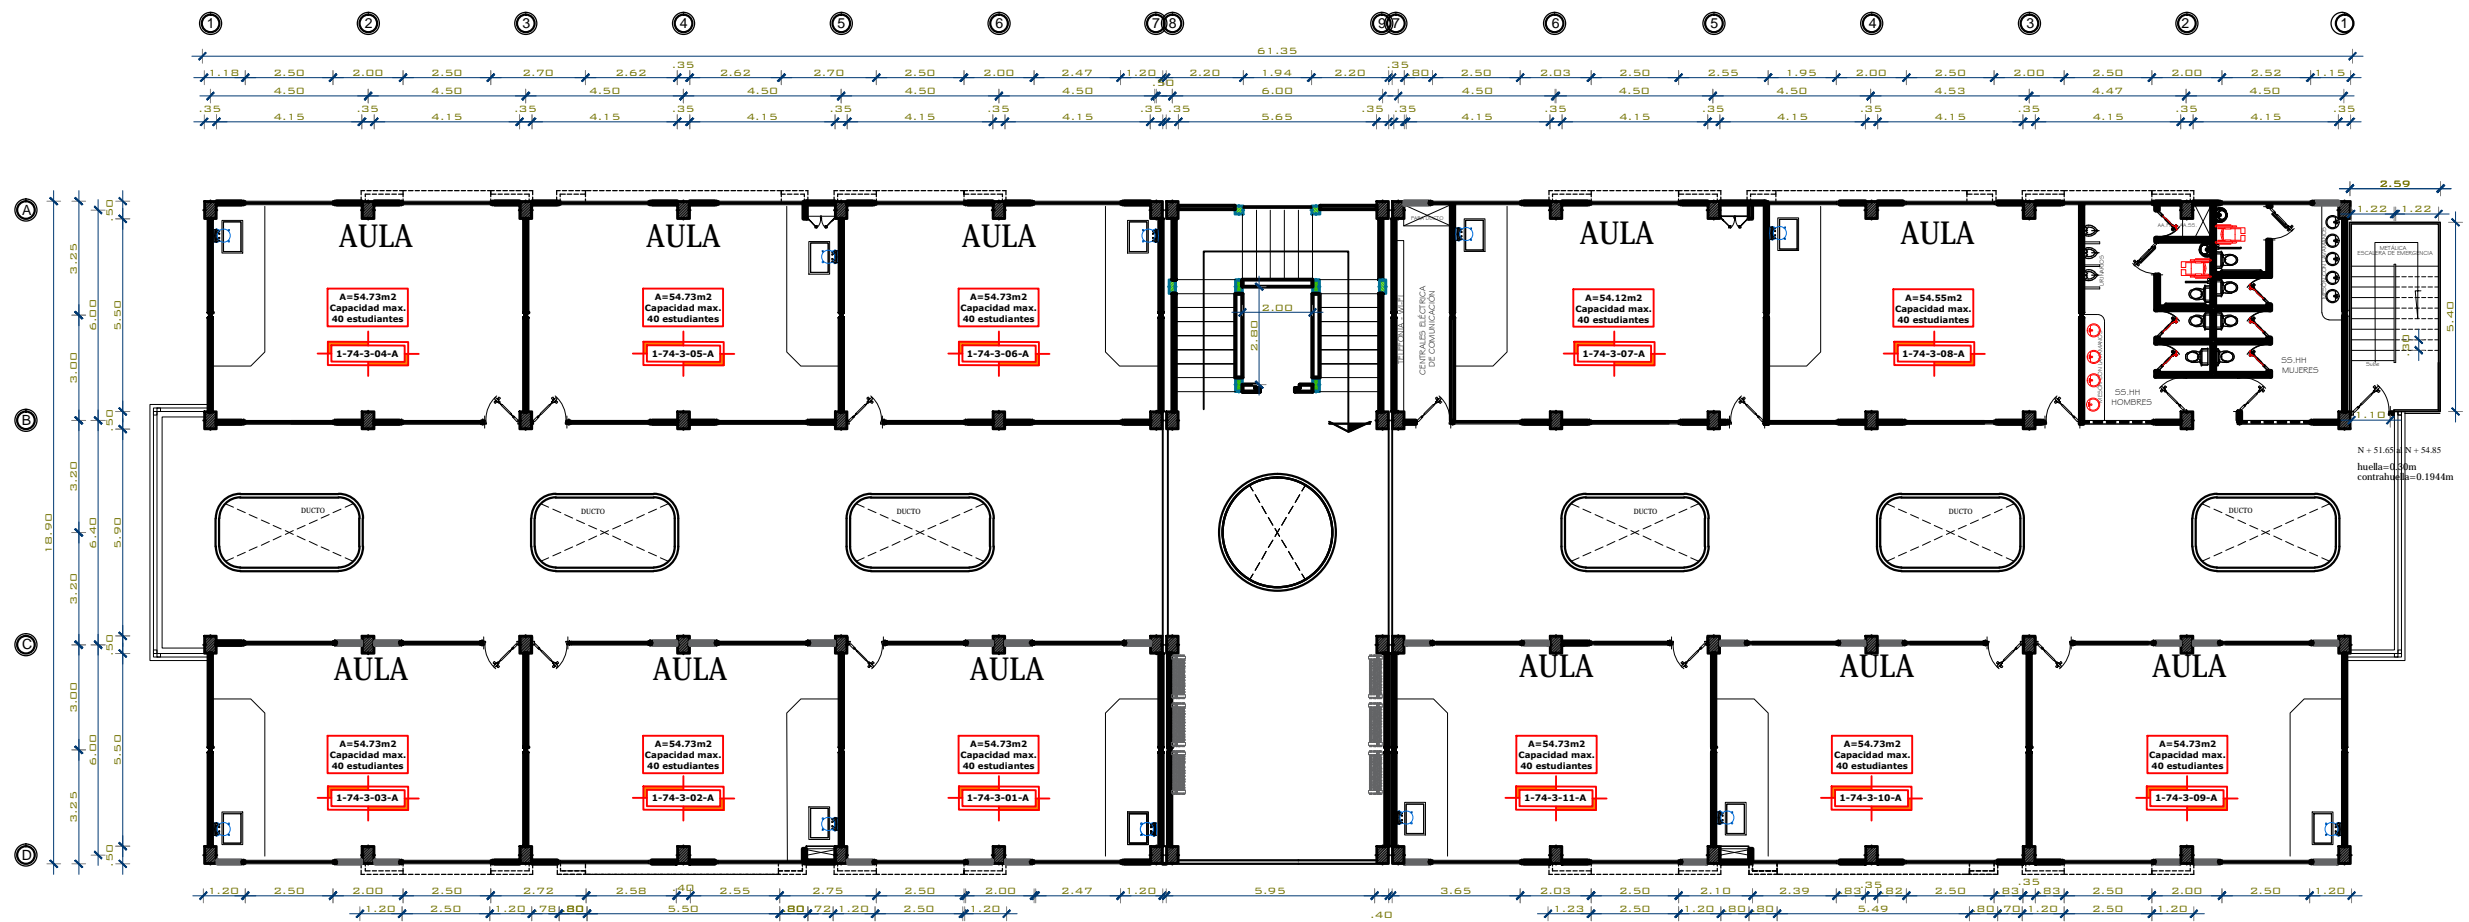

**PLANTA ALTA N+51.65**

ESC. 1:200

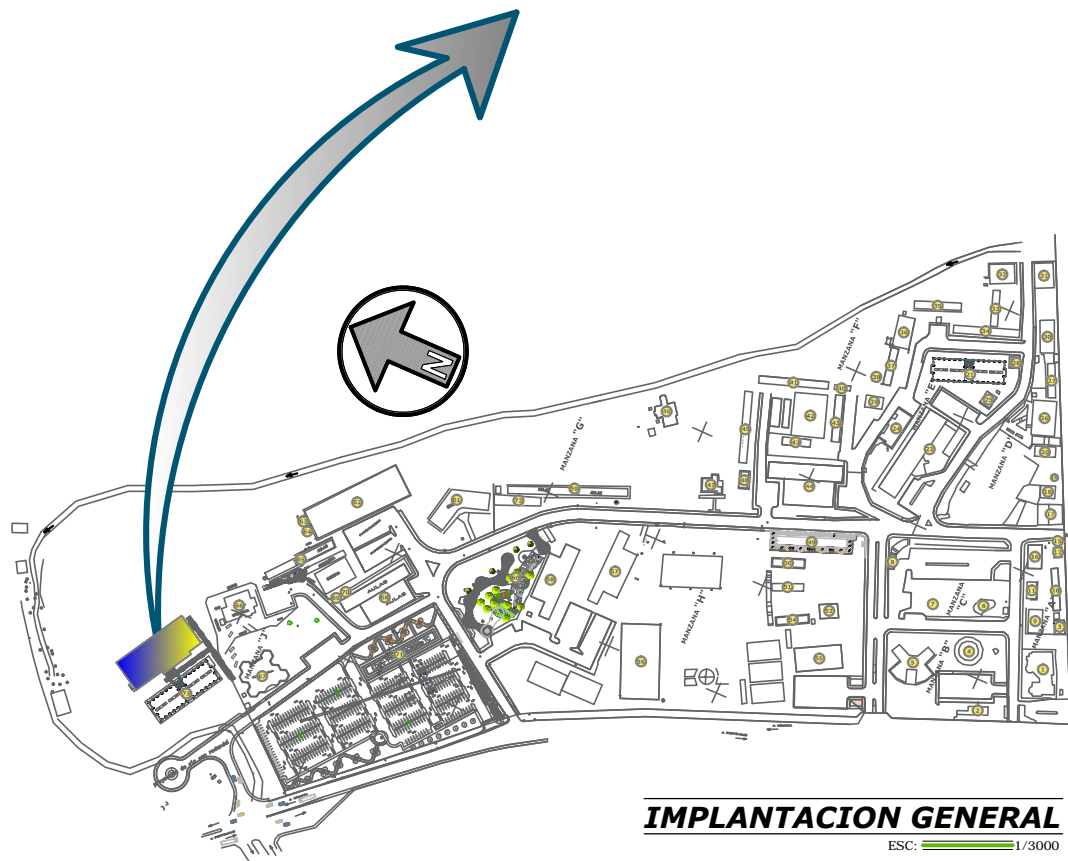

**IMPLANTACION GENERAL**  
ESC: 1/3000

**SIMBOLOGÍA**

- A = AULAS**
  - B = BIBLIOTECA**
  - C = CANCHA**
  - HCU= HONORABLE CONSEJO UNIVERSITARIO**
  - M= MUSEO**
  - L = LABORATORIOS**
  - LC= LABORATORIO COMPUTO**
  - OA= OFICINAS ADMINISTRATIVAS**
  - S= SALÓN AUDITORIO**
  - SR= SALA DE REUNIONES**
  - T= TALLERES**
  - OD= OFICINAS DOCENTES**
  - TC= OFICINAS DOCENTES TIEMPO COMPLETO**
  - TP= OFICINAS DOCENTES A TIEMPO PARCIAL Y MEDIO TIEMPO**
  - BC=COMEDOR**
  - U=BODEGA/UTILERIA**
- 
- 1= PLANTA BAJA**
  - 2= 1ER PLANTA ALTA**
  - 3= 2DO PISO ALTO**
  - 4= 3ER PISO ALTO**
- 
- 1= MATRIZ**
  - 2= LODANA**
  - 3= CHONE**
  - 4= BAHIA**

UBICACIÓN	# EDIFICACIÓN	# PISO	# AMBIENTE FINAL	TIPO DE AMBIENTE	TIEMPO DEDICACION DOCEN	CUBICULO	CODIGO DE AMBIENTE FINAL	CODIGO DEL CUBICULO FINAL
1	74	3	01	A			1-74-3-01-A	
1	74	3	02	A			1-74-3-02-A	
1	74	3	03	A			1-74-3-03-A	
1	74	3	04	A			1-74-3-04-A	
1	74	3	05	A			1-74-3-05-A	
1	74	3	06	A			1-74-3-06-A	
1	74	3	07	A			1-74-3-07-A	
1	74	3	08	A			1-74-3-08-A	
1	74	3	09	A			1-74-3-09-A	
1	74	3	10	A			1-74-3-10-A	
1	74	3	11	A			1-74-3-11-A	

**EDIFICIO**


#74
CIENCIAS MATEMÁTICAS, FÍSICAS Y QUÍMICAS





**PLANTA ALTA N+54.85**

ESC. 1:200

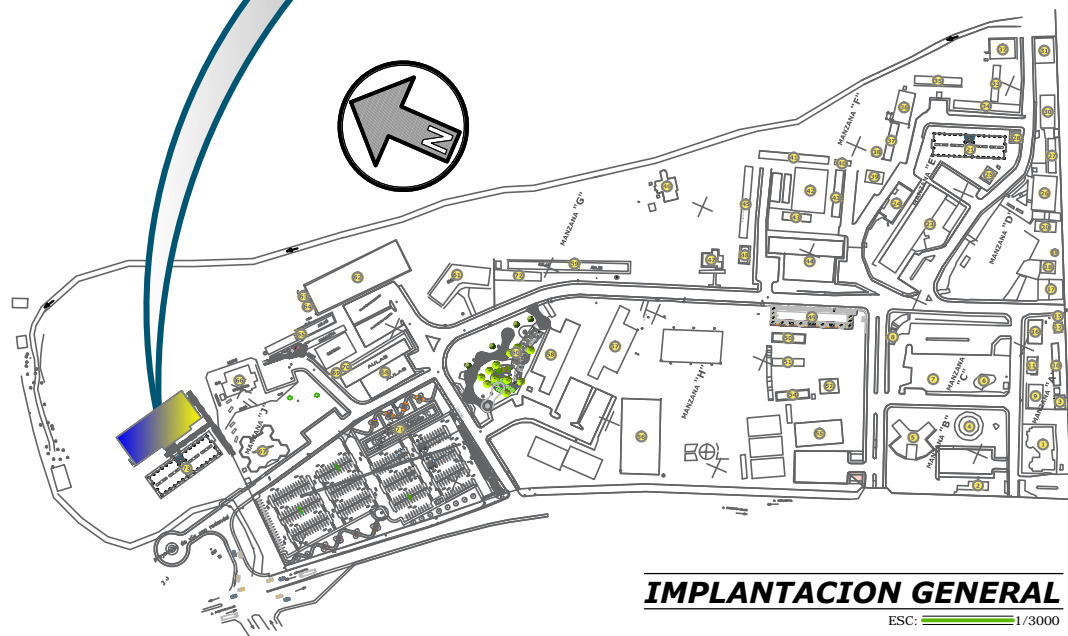

**IMPLANTACION GENERAL**  
ESC: 1/3000

**SIMBOLOGÍA**

- A = AULAS
  - B = BIBLIOTECA
  - C = CANCHA
  - HCU= HONORABLE CONSEJO UNIVERSITARIO
  - M= MUSEO
  - L = LABORATORIOS
  - LC= LABORATORIO COMPUTO
  - OA= OFICINAS ADMINISTRATIVAS
  - S= SALÓN AUDITORIO
  - SR= SALA DE REUNIONES
  - T= TALLERES
  - OD= OFICINAS DOCENTES
  - TC= OFICINAS DOCENTES TIEMPO COMPLETO
  - TP= OFICINAS DOCENTES A TIEMPO PARCIAL Y MEDIO TIEMPO
  - BC=COMEDOR
  - U=BODEGA/UTILERIA
- 
- 1= PLANTA BAJA
  - 2= 1ER PLANTA ALTA
  - 3= 2DO PISO ALTO
  - 4= 3ER PISO ALTO
- 
- 1= MATRIZ
  - 2= LODANA
  - 3= CHONE
  - 4= BAHIA

UBICACIÓN	# EDIFICACIÓN	# PISO	# AMBIENTE FINAL	TIPO DE AMBIENTE	TIEMPO DEDICACION DOCEN	CUBICULO	CODIGO DE AMBIENTE FINAL	CODIGO DEL CUBICULO FINAL
1	74	4	01	A			1-74-4-01-A	
1	74	4	02	A			1-74-4-02-A	
1	74	4	03	A			1-74-4-03-A	
1	74	4	04	A			1-74-4-04-A	
1	74	4	05	A			1-74-4-05-A	
1	74	4	06	A			1-74-4-06-A	
1	74	4	07	A			1-74-4-07-A	
1	74	4	08	A			1-74-4-08-A	

EDIFICIO	
#74	CIENCIAS MATEMÁTICAS, FÍSICAS Y QUÍMICAS

