

PLANO ARQUITECTÓNICO

ESCALA: 1:15
AREA=24.0975m²


SIMBOLOGIA



BATERÍAS SANITARIAS # 11 (IMPRESA)

4.59

5.25

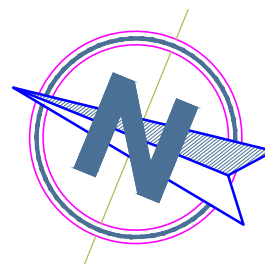

IMPLANTACION GENERAL

ESCALA: 1/3000

UNIVERSIDAD TECNICA DE MANABI

DIRECCION DE INFRAESTRUCTURA FISICA

OBRA:

BATERÍAS SANITARIAS # 11 (IMPRESA)

CONTENIDO: PLANO ARQUITECTÓNICO
(ESTADO ACTUAL)

ESCALA: 1:15

FECHA: JULIO / 2019

REVISO Y APROBO:


ARK: BYRON HIDALGO

DISEÑO-DIBUJO:

LENIN VERA MOREIRA



ING. VICENTE VELIZ BRIONES MG.
RECTOR

FORMATO: A 3

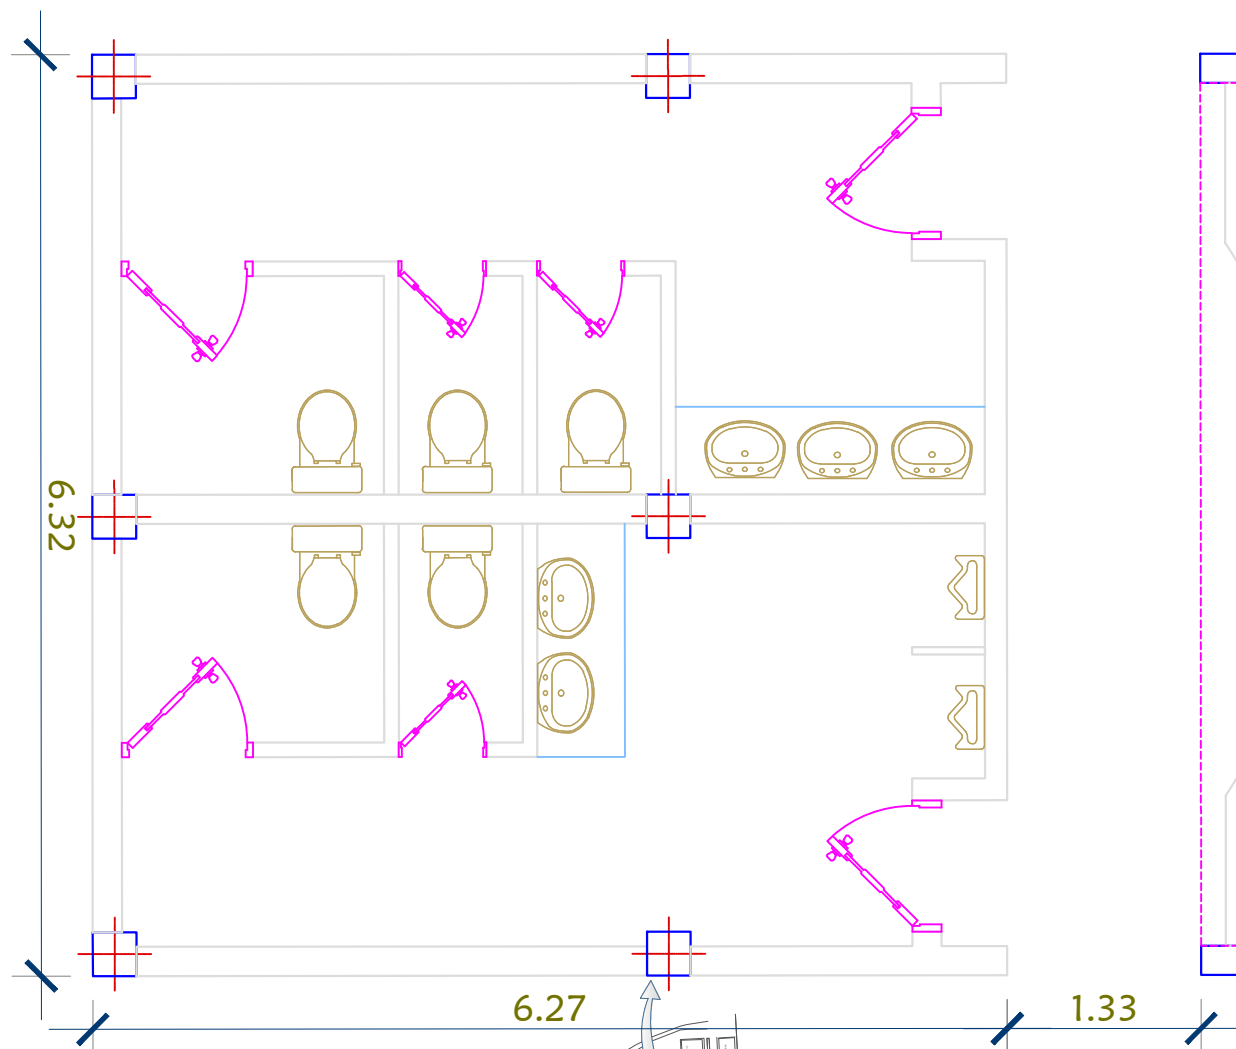


PLANO ARQUITECTÓNICO
 ESC: 1:20
 AREA=39.6264m²

SIMBOLOGIA	
	BATERÍAS SANITARIAS # 28 (SALUD III)

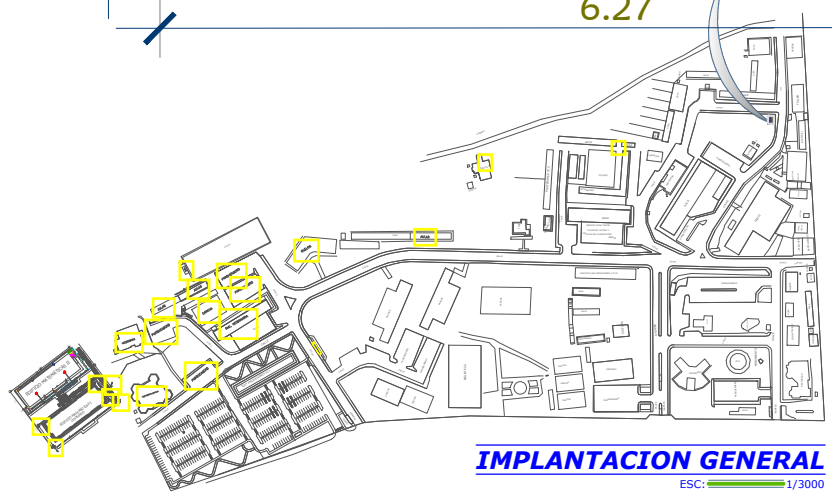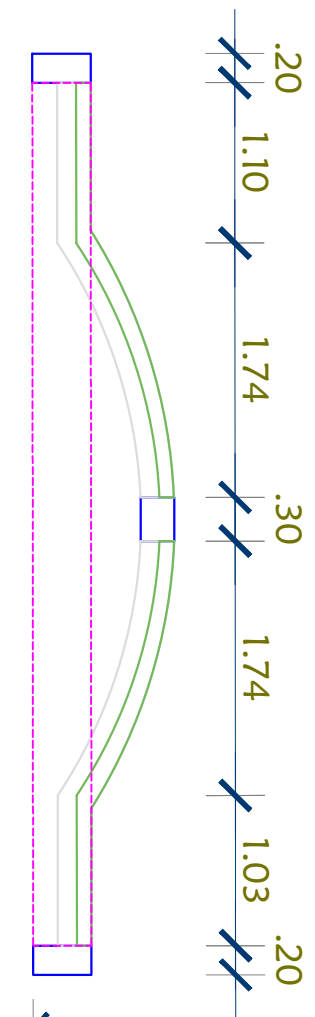

IMPLANTACION GENERAL
 ESC: 1/3000

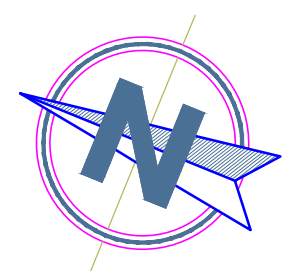

UNIVERSIDAD TECNICA DE MANABI DIRECCION DE INFRAESTRUCTURA FISICA			
OBRA: BATERÍAS SANITARIAS # 28 (SALUD III)			
CONTENIDO: PLANO ARQUITECTÓNICO (ESTADO ACTUAL)		ESCALA: 1:20	
REVISO Y APROBO: ARQ. BYRON HIDALGO		FECHA: JULIO / 2019	
DISEÑO-DIBUJO: LENIN VERA MOREIRA		LAMINA: 5	
ING. VICENTE VELIZ BRIONES MG. RECTOR		FORMATO: A 3	

7.10

PLANO ARQUITECTÓNICO


ESC: 1:15
AREA=28.755m²

SIMBOLOGIA




BATERÍAS SANITARIAS # 29 ING. INDUSTRIAL

4.05

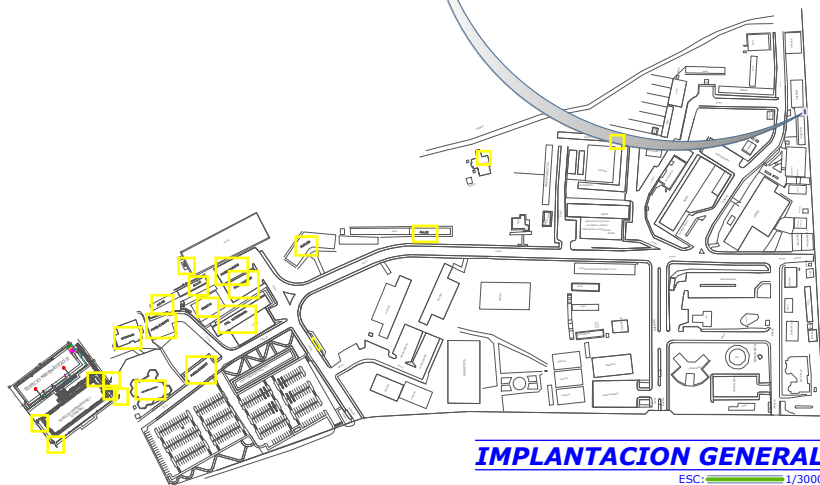

IMPLANTACION GENERAL

ESC: 1/3000

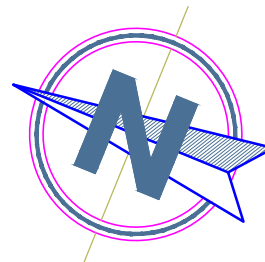

UNIVERSIDAD TECNICA DE MANABI
DIRECCION DE INFRAESTRUCTURA FISICA

OBRA:

BATERÍAS SANITARIAS # 29 ING. INDUSTRIAL

CONTENIDO: **PLANO ARQUITECTÓNICO
(ESTADO ACTUAL)**

ESCALA: 1:15

REVISO Y APROBO:

ARKY BYRON HIDALGO

DISEÑO-DIBUJO:


LENIN VERA MOREIRA

FECHA: JULIO / 2019

LAMINA: 5

FORMATO: A 3

ING. VICENTE VELLIZ BRIONES MG.
RECTOR

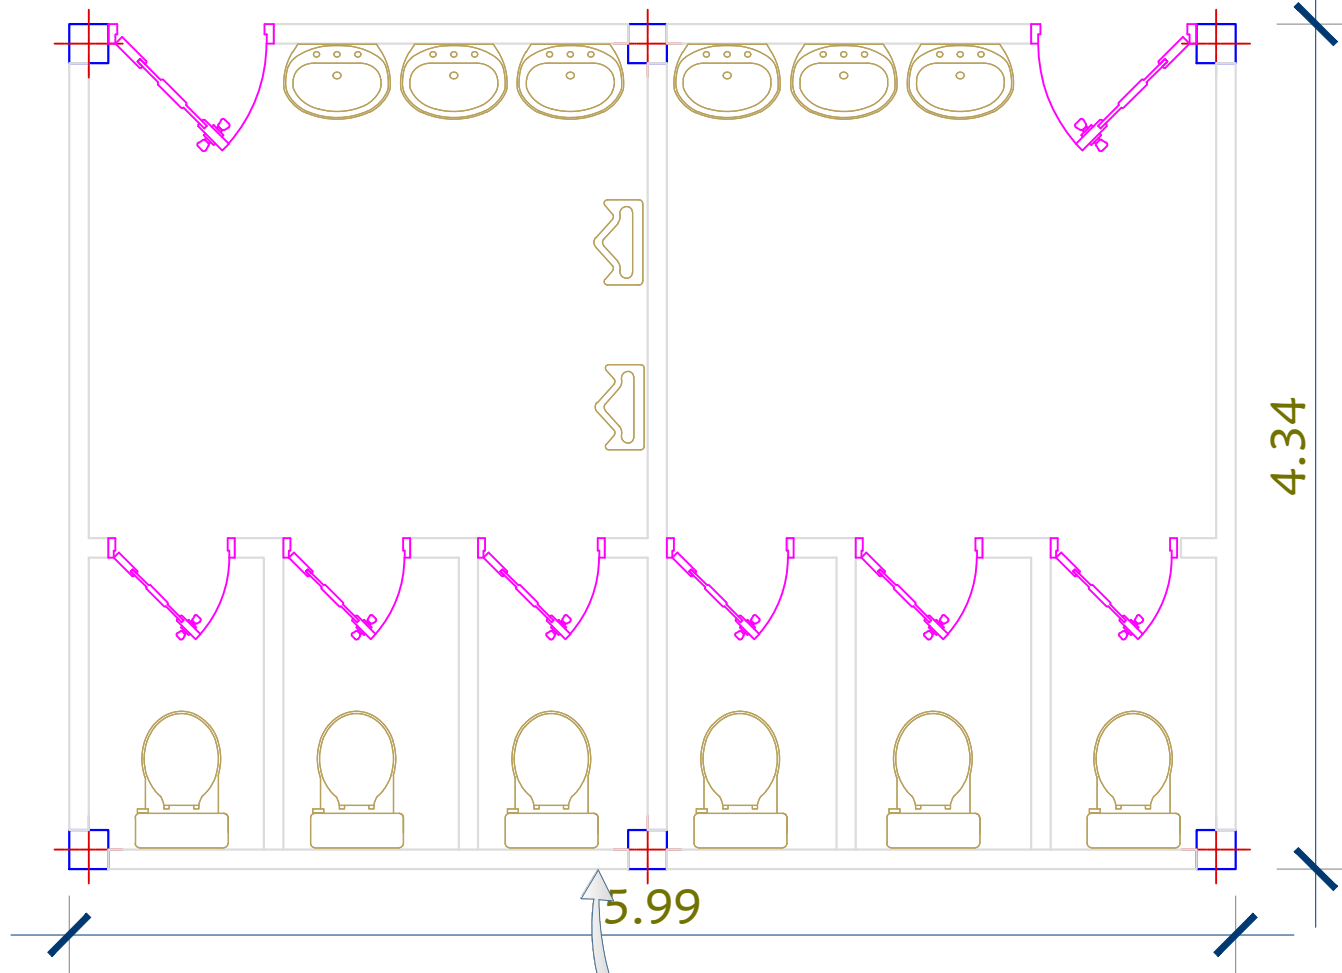

PLANO ARQUITECTÓNICO

ESC: 1:15
AREA=25.9966m²


SIMBOLOGIA

BATERÍAS SANITARIAS # 53

UNIVERSIDAD TECNICA DE MANABI


DIRECCION DE INFRAESTRUCTURA FISICA

OBRA:		BATERÍAS SANITARIAS # 38 (TRAS ARTE)	
CONTENIDO:		PLANO ARQUITECTÓNICO (ESTADO ACTUAL)	ESCALA: 1:15
REVISO Y APROBO:		ING. VICENTE VELLIZ BRIONES MG. RECTOR	FECHA: JULIO / 2019
DISEÑO-DIBUJO:		LENIN VERA MOREIRA	LAMINA: 5
			FORMATO: A 3

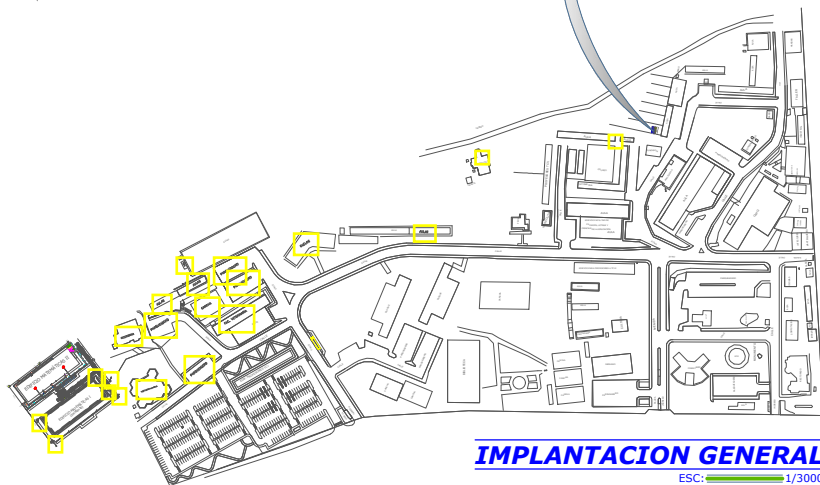



IMPLANTACION GENERAL

ESC: 1/3000

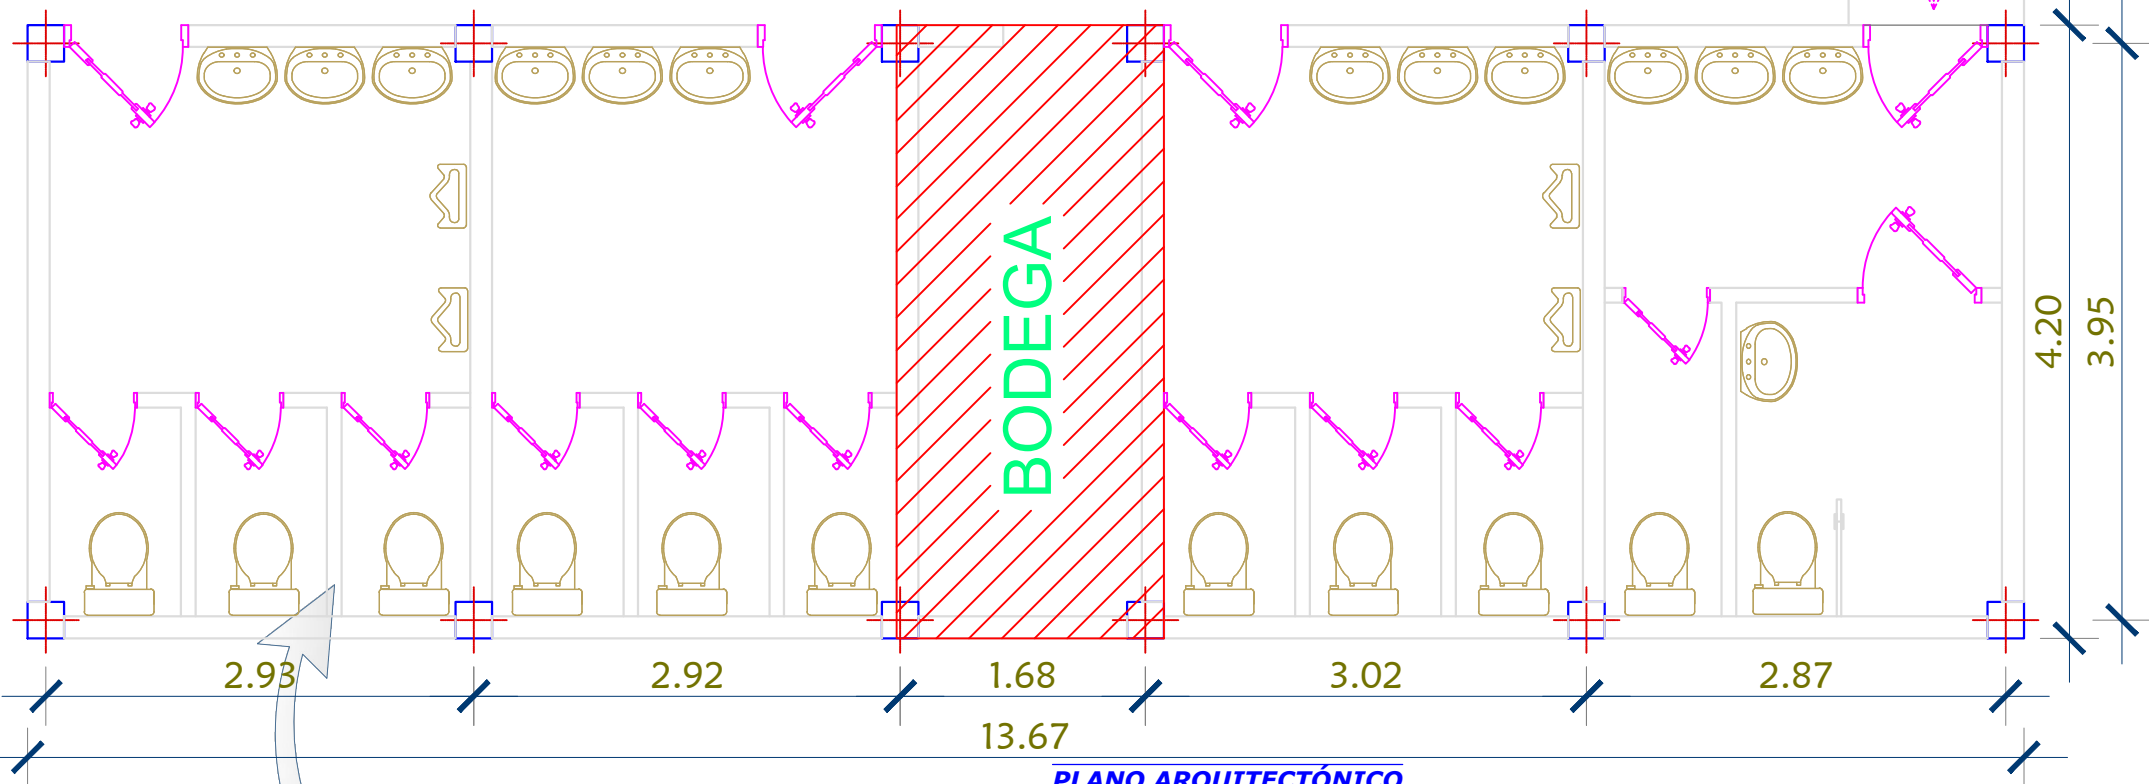

PLANO ARQUITECTÓNICO


ESC: 1:20
AREA=57.4140m²

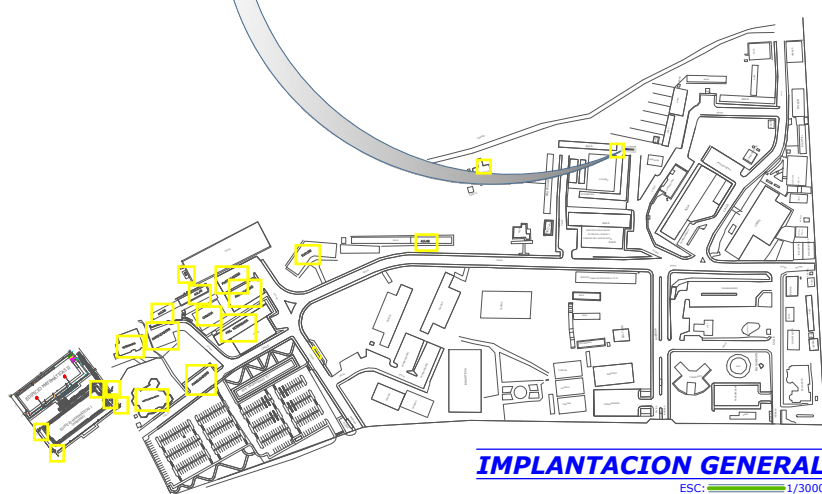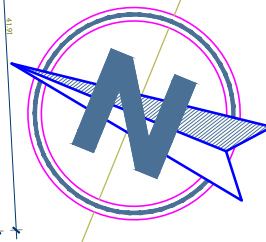

UNIVERSIDAD TECNICA DE MANABI

DIRECCION DE INFRAESTRUCTURA FISICA

OBRA: BATERÍAS SANITARIAS # 40 MEDICINA		
CONTENIDO: PLANO ARQUITECTÓNICO (ESTADO ACTUAL)		ESCALA: 1:20
REVISO Y APROBO:  ARQ. BYRON HIDALGO		FECHA: JULIO / 2019
ING. VICENTE VELIZ BRIONES MG. RECTOR		LAMINA: 5
DISEÑO-DIBUJO:  LENIN VERA MOREIRA		FORMATO: A 3

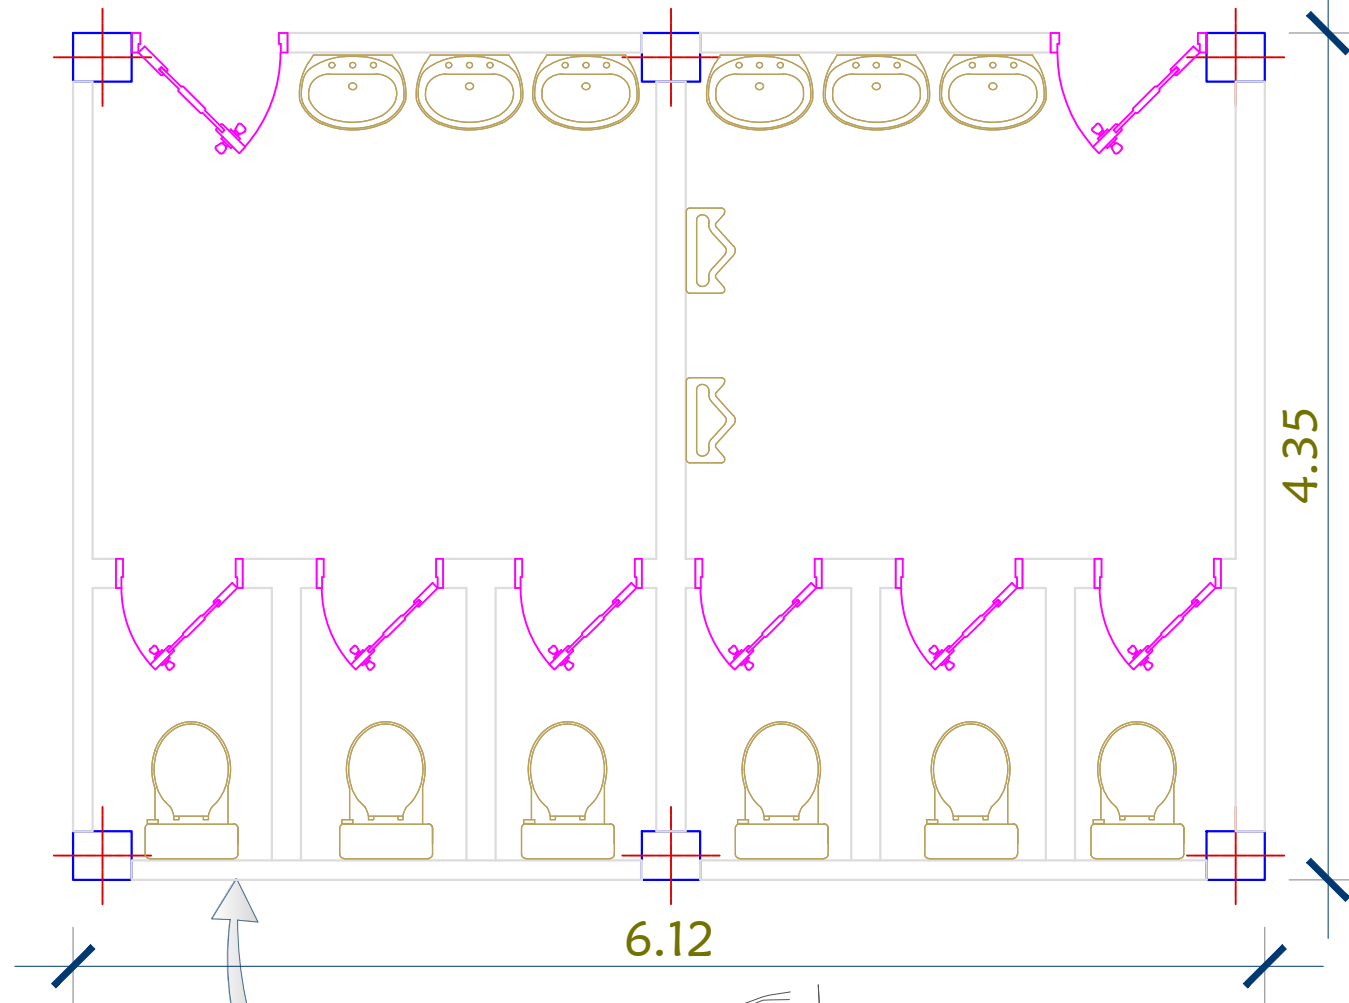


PLANO ARQUITECTÓNICO


ESCALA: 1:15
AREA=26.622m²

SIMBOLOGIA

BATERÍAS SANITARIAS # 60 (INFORMÁTICA)

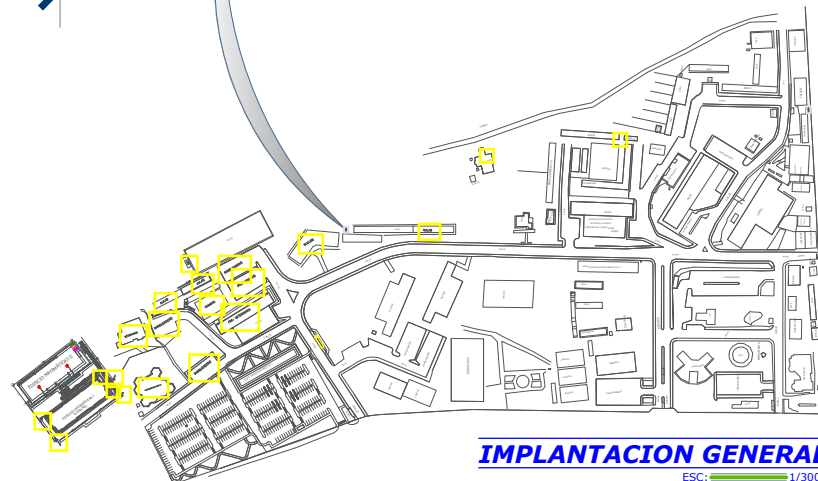

IMPLANTACION GENERAL
ESCALA: 1/3000

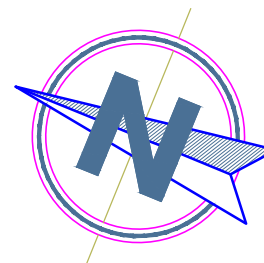

UNIVERSIDAD TECNICA DE MANABI

DIRECCION DE INFRAESTRUCTURA FISICA



OBRA:		BATERÍAS SANITARIAS # 60 (INFORMATICA)	
CONTENIDO:		PLANO ARQUITECTÓNICO (ESTADO ACTUAL)	ESCALA: 1:15
REVISO Y APROBO:		DISEÑO-DIBUJO:	FECHA: JULIO / 2019
ING. VICENTE VELIZ BRIONES MG. RECTOR		LENIN VERA MOREIRA	LAMINA: 5
			FORMATO: A 3

PLANO ARQUITECTÓNICO

ESC: 1:15
AREA=18.1602m²


SIMBOLOGIA

BATERÍAS SANITARIAS # 69 "ICB"

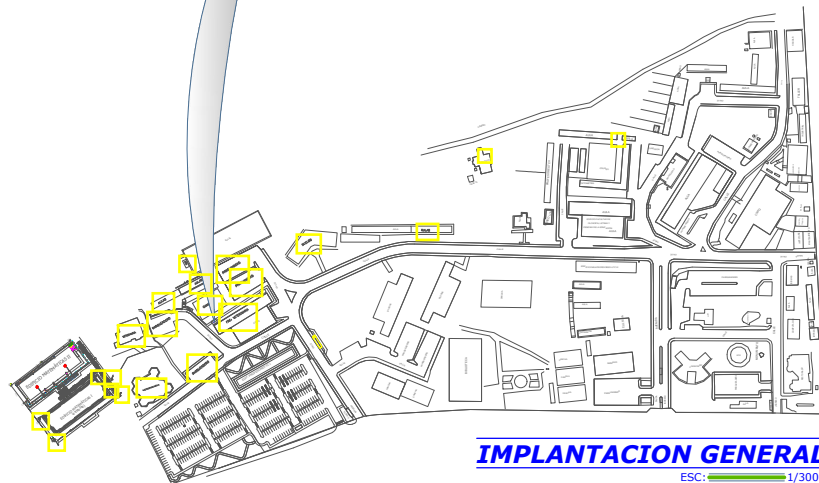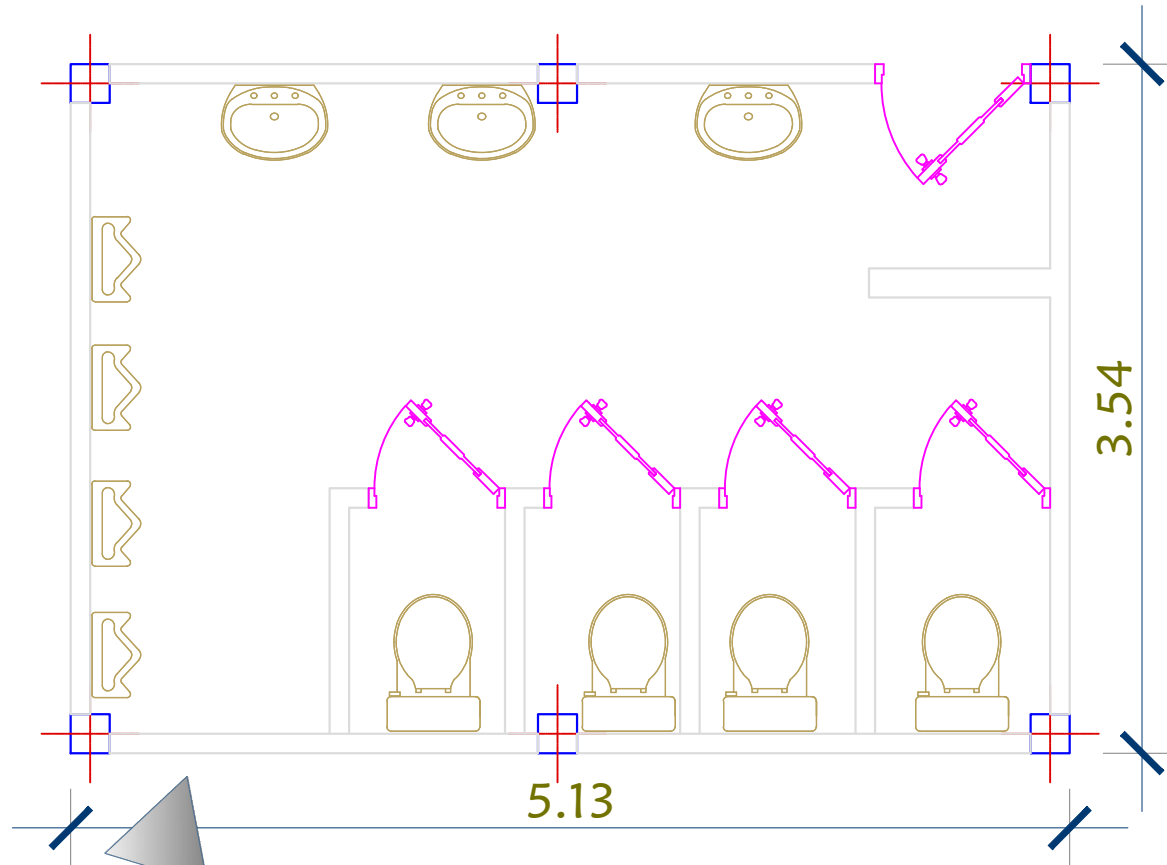

IMPLANTACION GENERAL

ESC: 1/3000

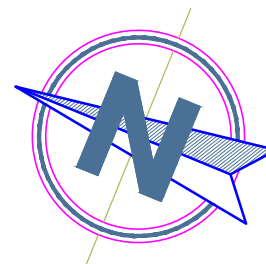

UNIVERSIDAD TECNICA DE MANABI

DIRECCION DE INFRAESTRUCTURA FISICA

OBRA:

BATERÍAS SANITARIAS # 69 "ICB"
S.S. H.H.

CONTENIDO:

PLANO ARQUITECTÓNICO
(ESTADO ACTUAL)

ESCALA:
1:15

REVISO Y APROBO:

ARK: BYRON HIDALGO

DISEÑO-DIBUJO:


LENIN VERA MOREIRA

ING. VICENTE VELIZ BRIONES MG.
RECTOR

FECHA:
JULIO / 2019

LAMINA:
5

FORMATO:
A 3


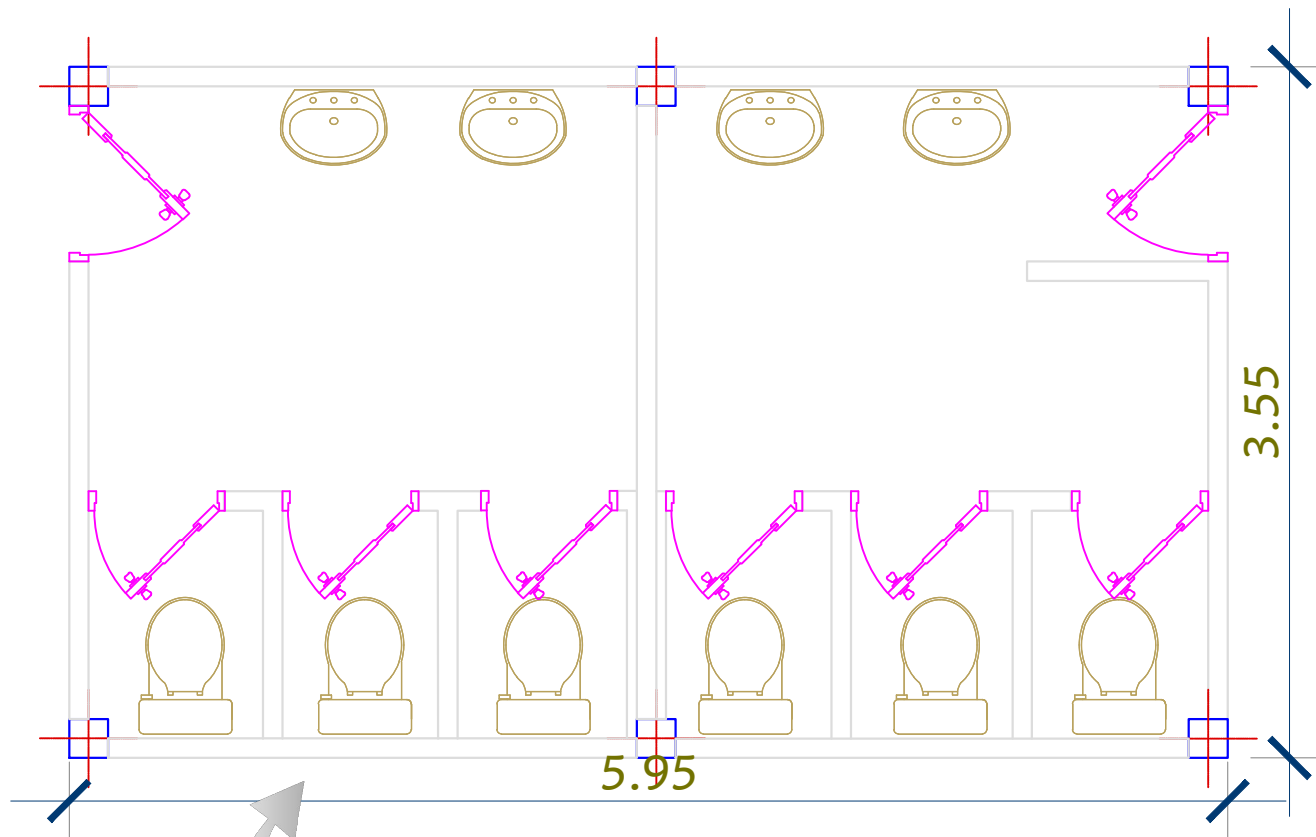


PLANO ARQUITECTÓNICO

ESC: 1:15
ÁREA=21.1225m²

SIMBOLOGIA

BATERÍAS SANITARIAS # 70 "ICB"

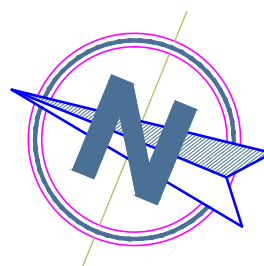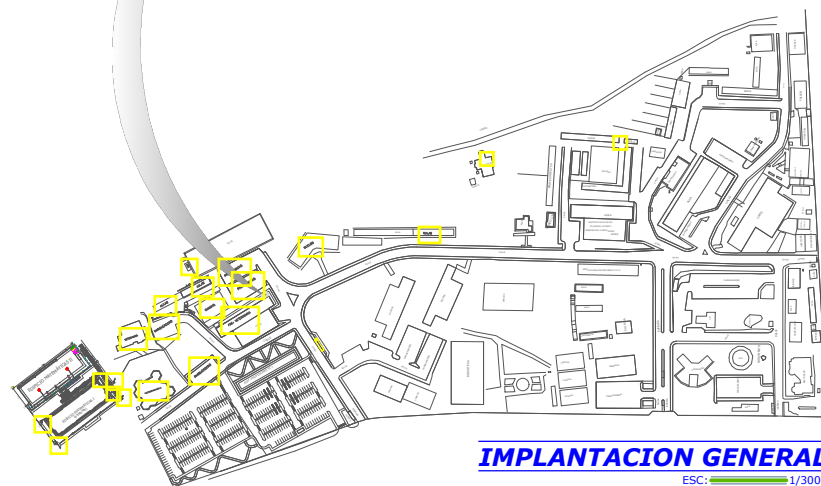

UNIVERSIDAD TECNICA DE MANABI

DIRECCION DE INFRAESTRUCTURA FISICA

OBRA:

BATERÍAS SANITARIAS # 70 "ICB"
S.S. M.M

CONTENIDO:

PLANO ARQUITECTÓNICO
(ESTADO ACTUAL)

ESCALA:
1:15

REVISO Y APROBO:

ARKY BYRON HIDALGO

DISEÑO-DIBUJO:


LENIN VERA MOREIRA

FECHA:
JULIO / 2019

LÁMINA:
5

FORMATO:
A 3

ING. VICENTE VELIZ BRIONES MG.
RECTOR

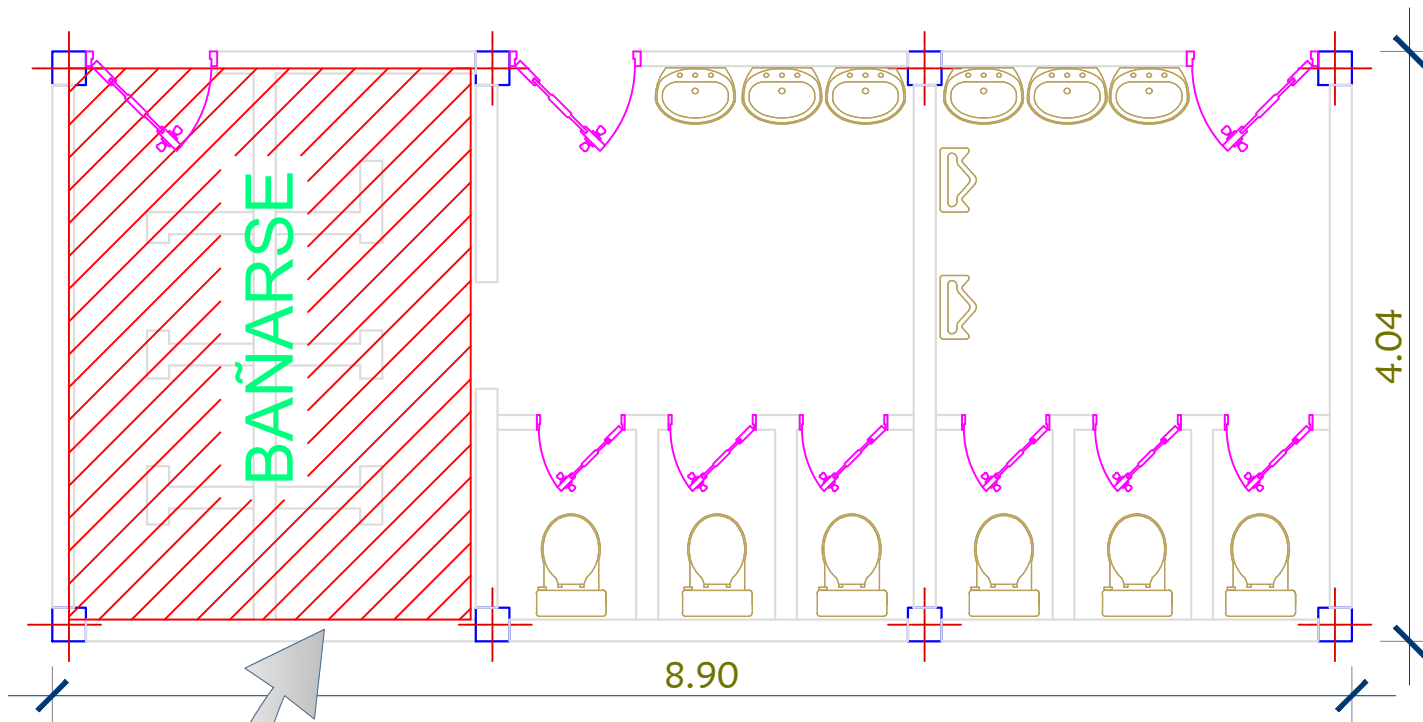


PLANO ARQUITECTÓNICO

ESC: 1:20
AREA=35.9560m²


SIMBOLOGIA

BATERÍAS SANITARIAS # 53

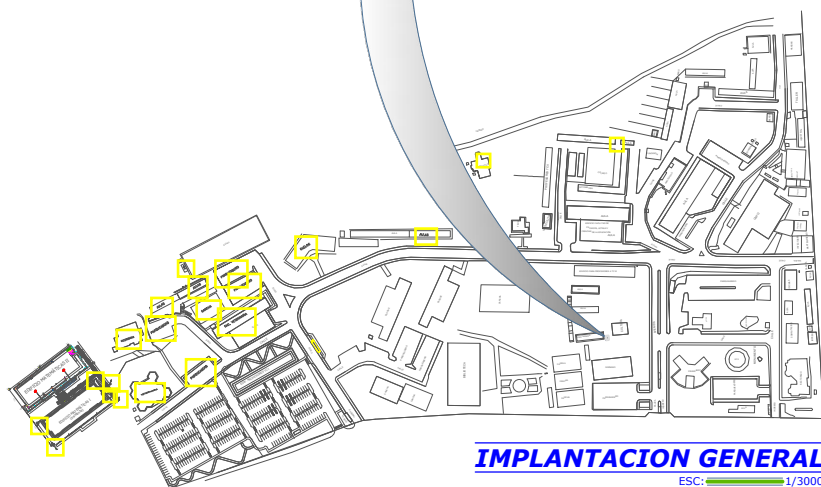

IMPLANTACION GENERAL

ESC: 1/3000

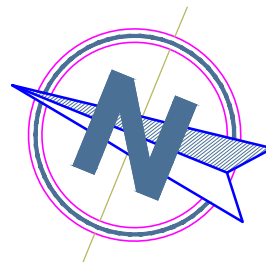

UNIVERSIDAD TECNICA DE MANABI
DIRECCION DE INFRAESTRUCTURA FISICA

OBRA:

BATERÍAS SANITARIAS # 53

CONTENIDO: PLANO ARQUITECTÓNICO
(ESTADO ACTUAL)

ESCALA: 1:20

FECHA: JULIO / 2019

REVISO Y APROBO:

ARKY BYRON HIDALGO



DISEÑO-DIBUJO:

LENIN VERA MOREIRA

ING. VICENTE VELIZ BRIONES MG.
RECTOR

LAMINA: 5

FORMATO: A 3

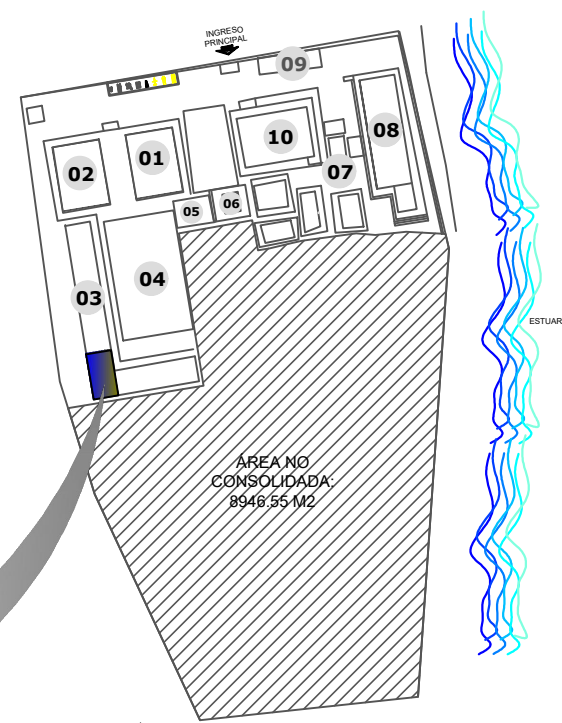
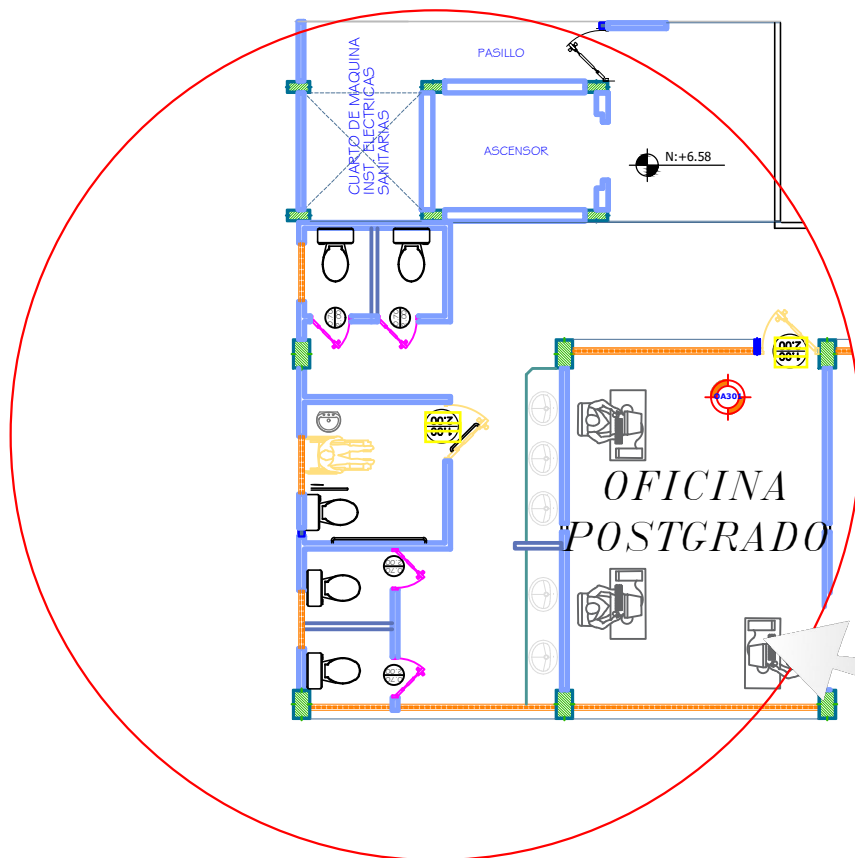


IMPLANTACION UTM-EXT. BAHIA
 ESC: 1----- 1000

PLANO ARQUITECTÓNICO
 ESC: 1:50
 AREA=39.1000m²

SIMBOLOGIA	
	BATERÍAS SANITARIAS # 40 MEDICINA

UNIVERSIDAD TECNICA DE MANABI DIRECCION DE INFRAESTRUCTURA FISICA			
OBRA : BATERÍAS SANITARIAS # 03 S.S.H.H. AULAS BAHIA			
CONTENIDO : PLANO ARQUITECTÓNICO (ESTADO ACTUAL)		ESCALA : 1:50	
REVISO Y APROBO : ARQ. BYRON HIDALGO		DISEÑO-DIBUJO: LENIN VERA MOREIRA	
ING. VICENTE VELIZ BRIONES MG. RECTOR		FECHA : JULIO / 2019	
		LAMINA : 5	
		FORMATO : A 3	

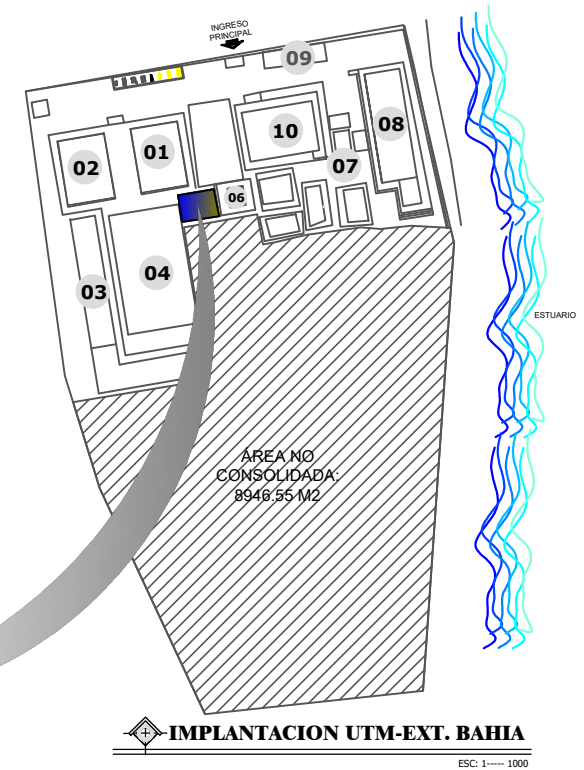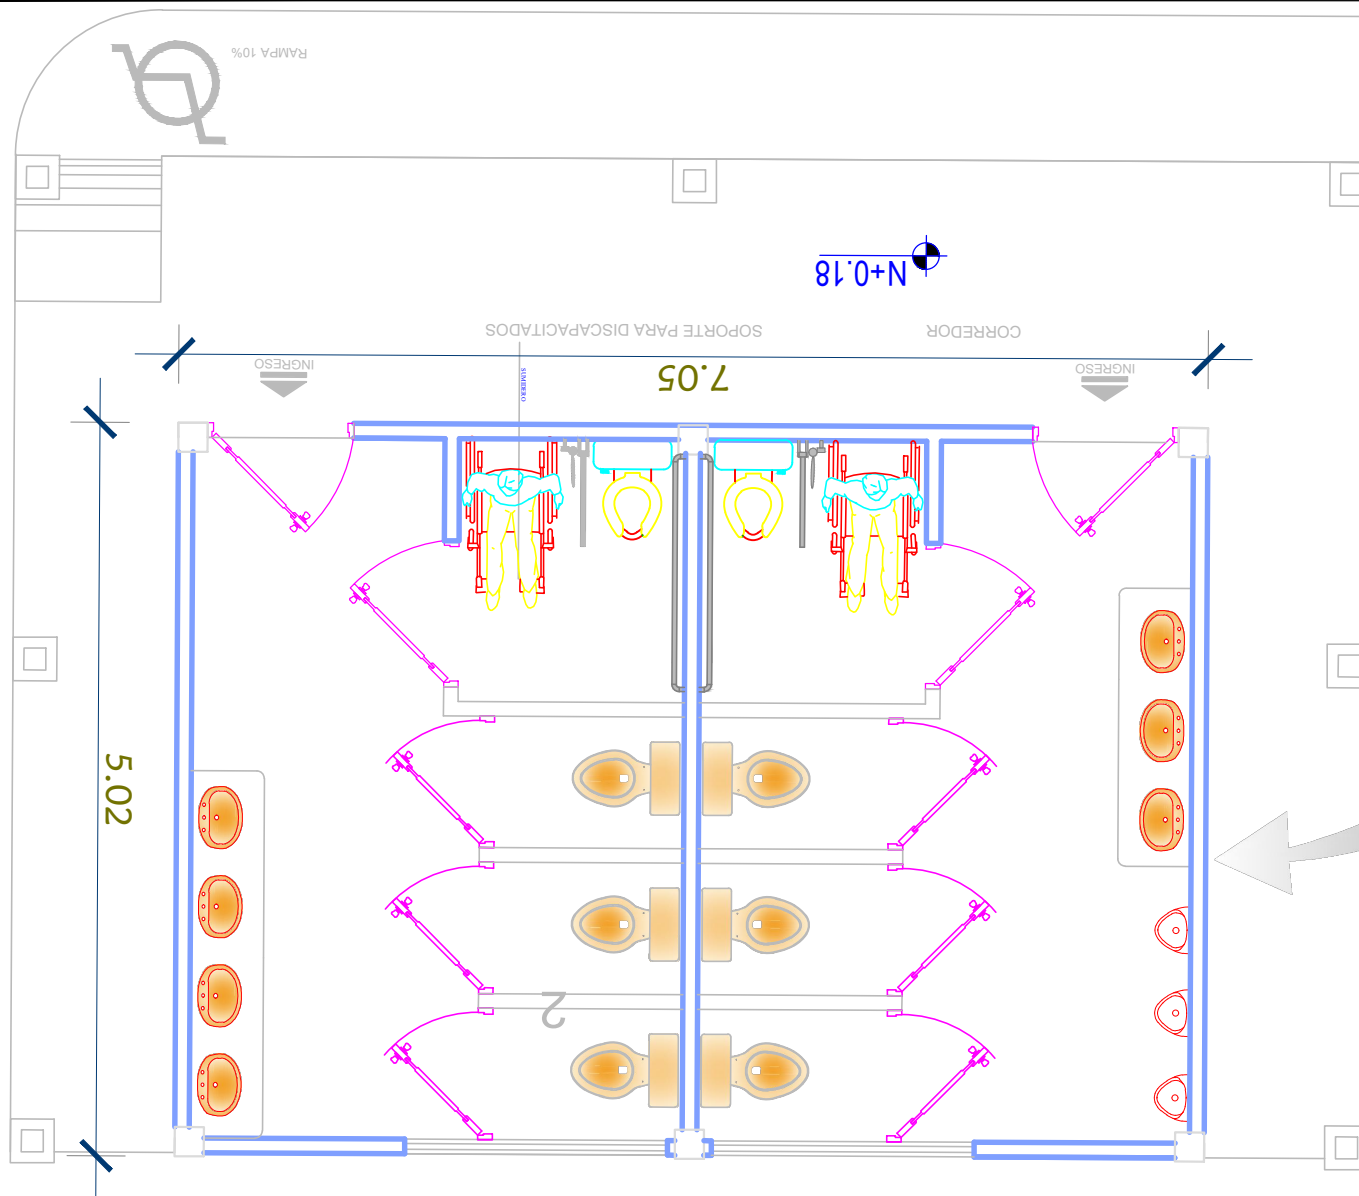

UNIVERSIDAD TECNICA DE MANABI DIRECCION DE INFRAESTRUCTURA FISICA

OBRA:		BATERÍAS SANITARIAS # 05 S.S.H.H. BAHIA	
CONTENIDO:		PLANO ARQUITECTÓNICO (ESTADO ACTUAL)	ESCALA: 1:20
REVISO Y APROBO:		DISEÑO-DIBUJO:	FECHA: JULIO / 2019
ING. VICENTE VELIZ BRIONES MG. RECTOR		LENIN VERA MOREIRA	LAMINA: 5
			FORMATO: A 3